

Concorsi di progettazione

Concorso di Idee a procedura aperta in unico grado Progettazione del Museo dell'Industria e del Motore negli Spazi ex-Arveco di Pomigliano d'Arco

Concorso di progettazione in due gradi per la ristrutturazione dell'edificio residenziale comunale sito in via circonvallazione n°14 bis San Benedetto Po


Youandhome ,Concorso organizzato per una costruzione di tipo residenziale singola o aggregata in più esemplari

Il polo Museale Antonio Gramsci Concorso Internazionale di progettazione in due gradi Comune Di Ghilarza

Concorso di progettazione in due gradi Recupero ai fini di innovazione sociale e cura della salute dell'area comunale posta in via Isidoro- Via degli Alpini mediante realizzazione di attrezzature sportive centro abitato San Fior

Concorso internazionale di idee per la realizzazione di uno spazio pubblico e per la ricostruzione dell'ex cinema Teatro G. Garibaldi Comune di Amatrice

Concorso internazionale di progettazione in due gradi per l'attuazione del PIERS -programma integrato di edilizia residenziale sociale- Questura a Rimini

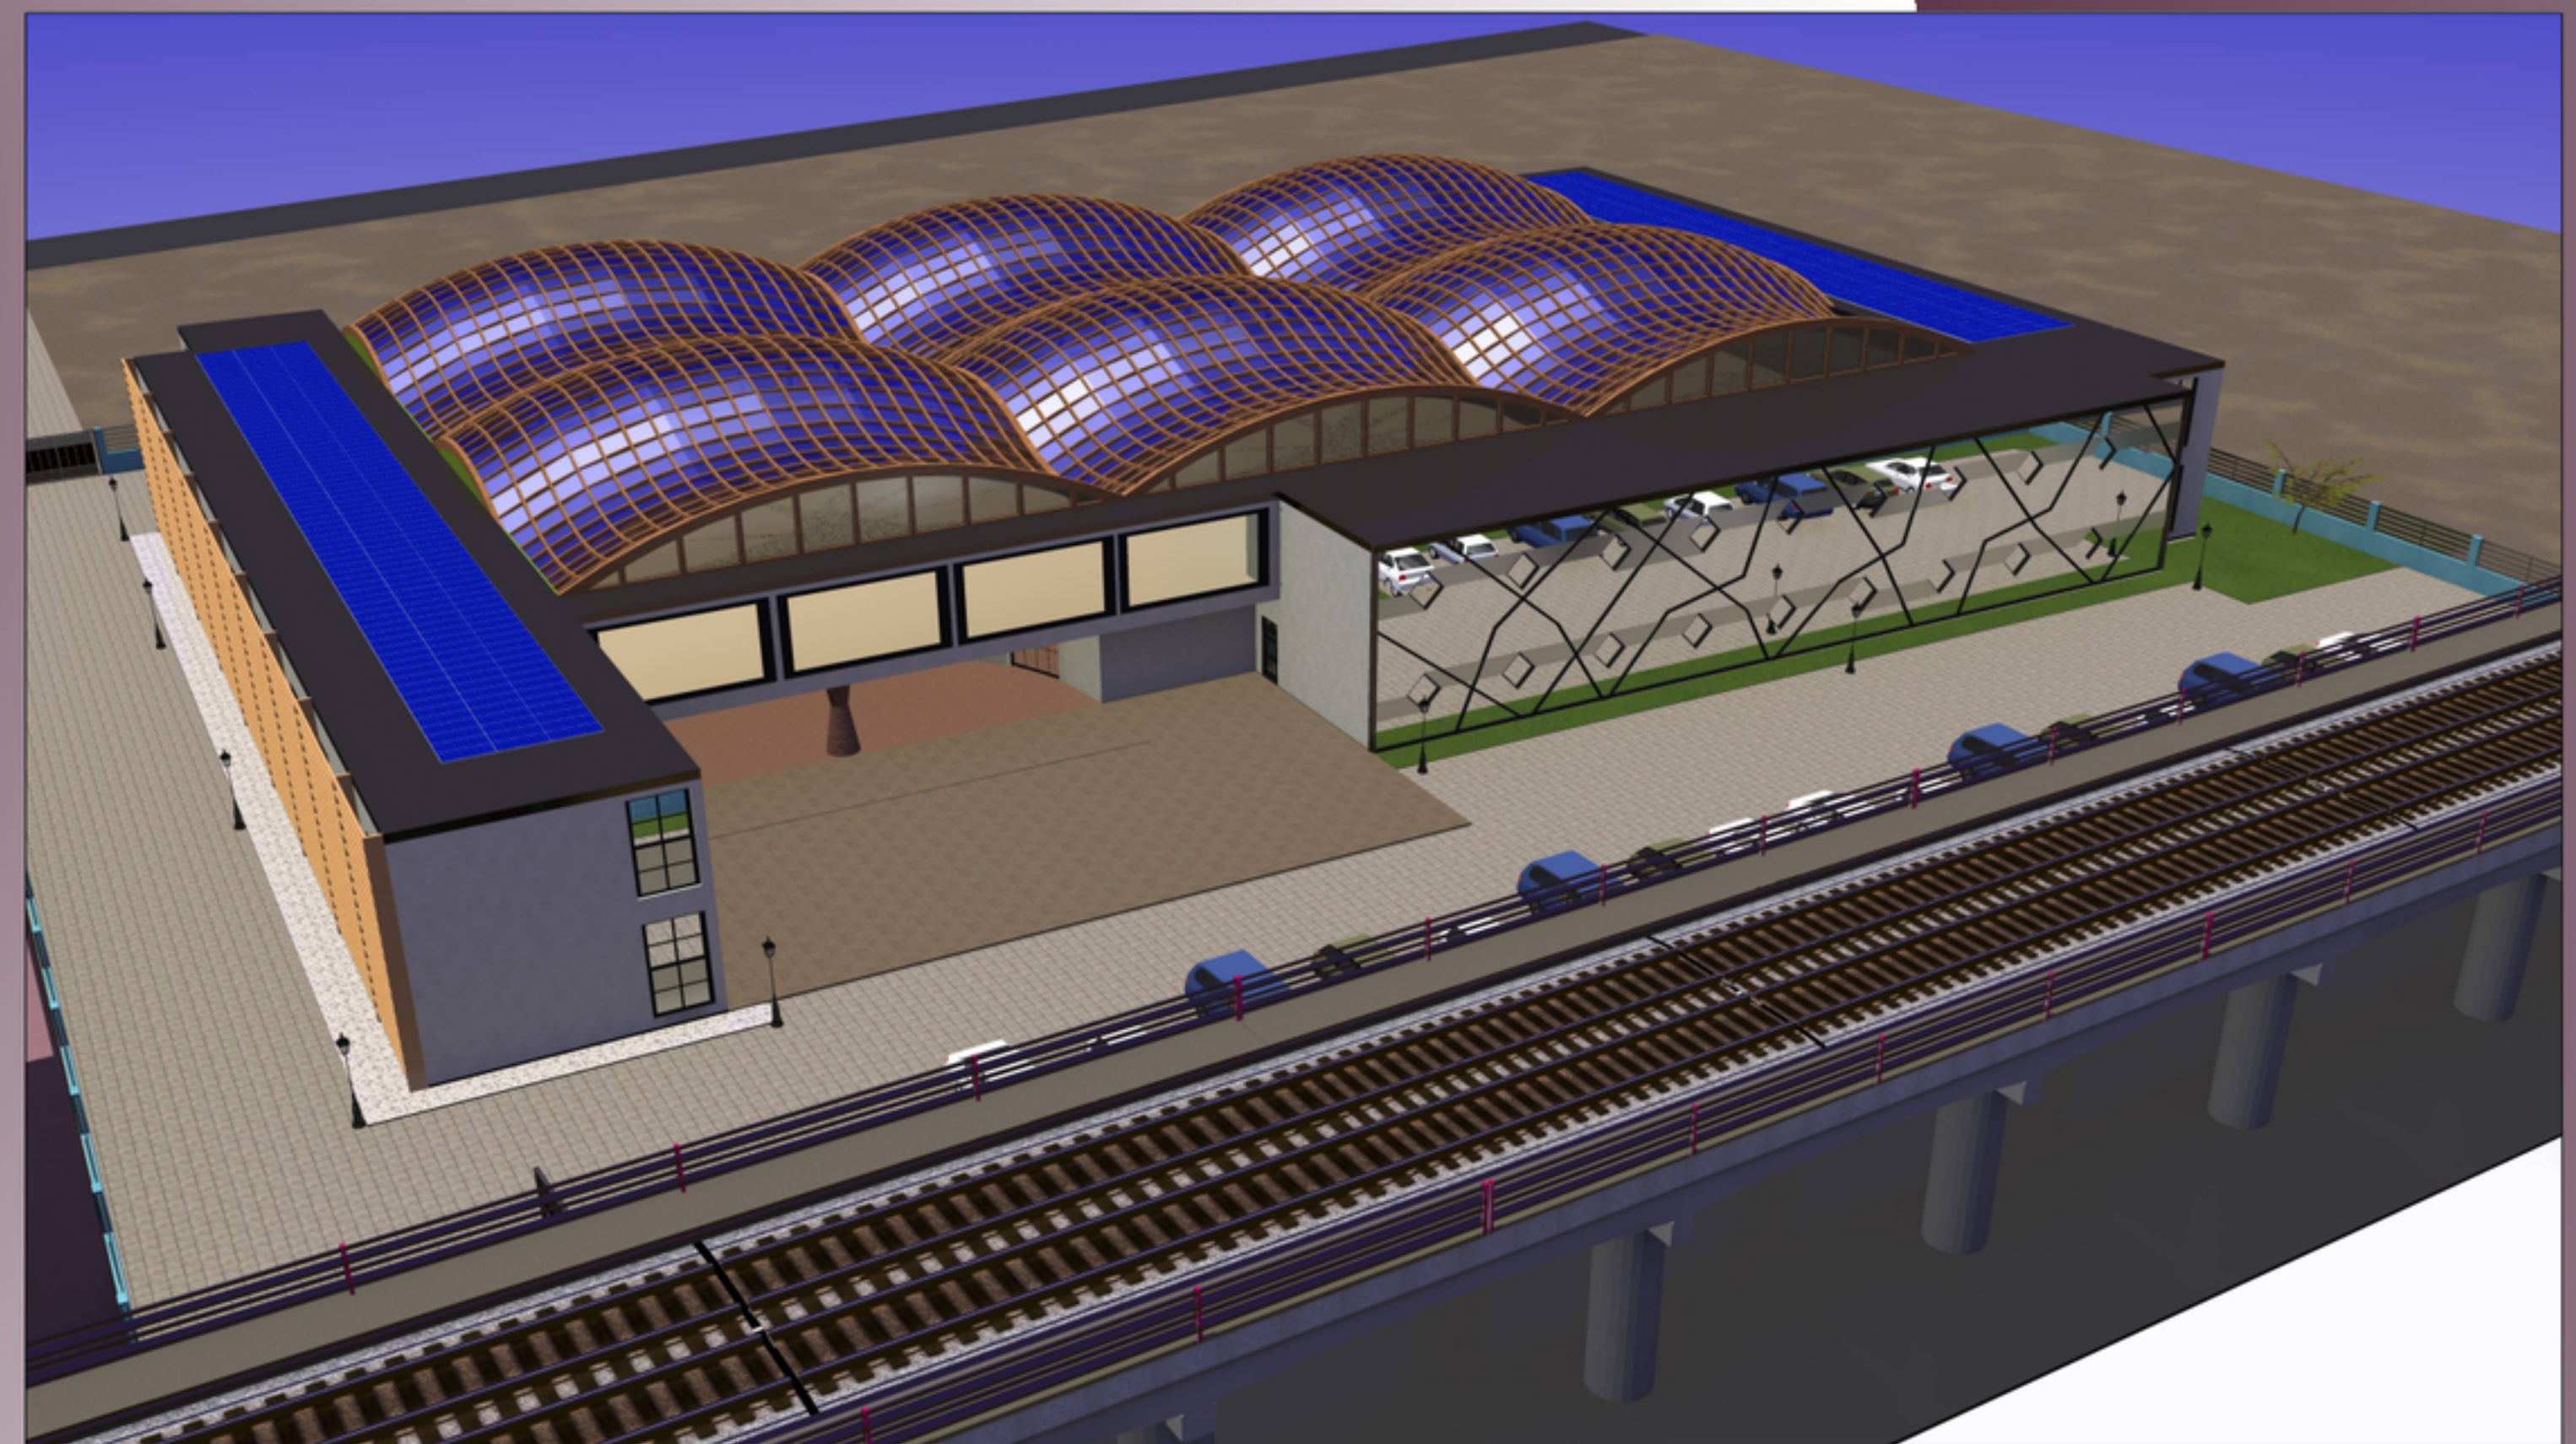


***Concorso di Idee a procedura aperta in unico grado
Progettazione del Museo dell'Industria e del Motore
negli Spazi ex-Arveco di Pomigliano d'Arco***



Concorso di Idee a procedura aperta in unico grado
Progettazione del Museo dell'Industria e del Motore negli Spazi ex-Arveco
di Pomigliano d'Arco

XXXXXXXXXX

Scala 1:200


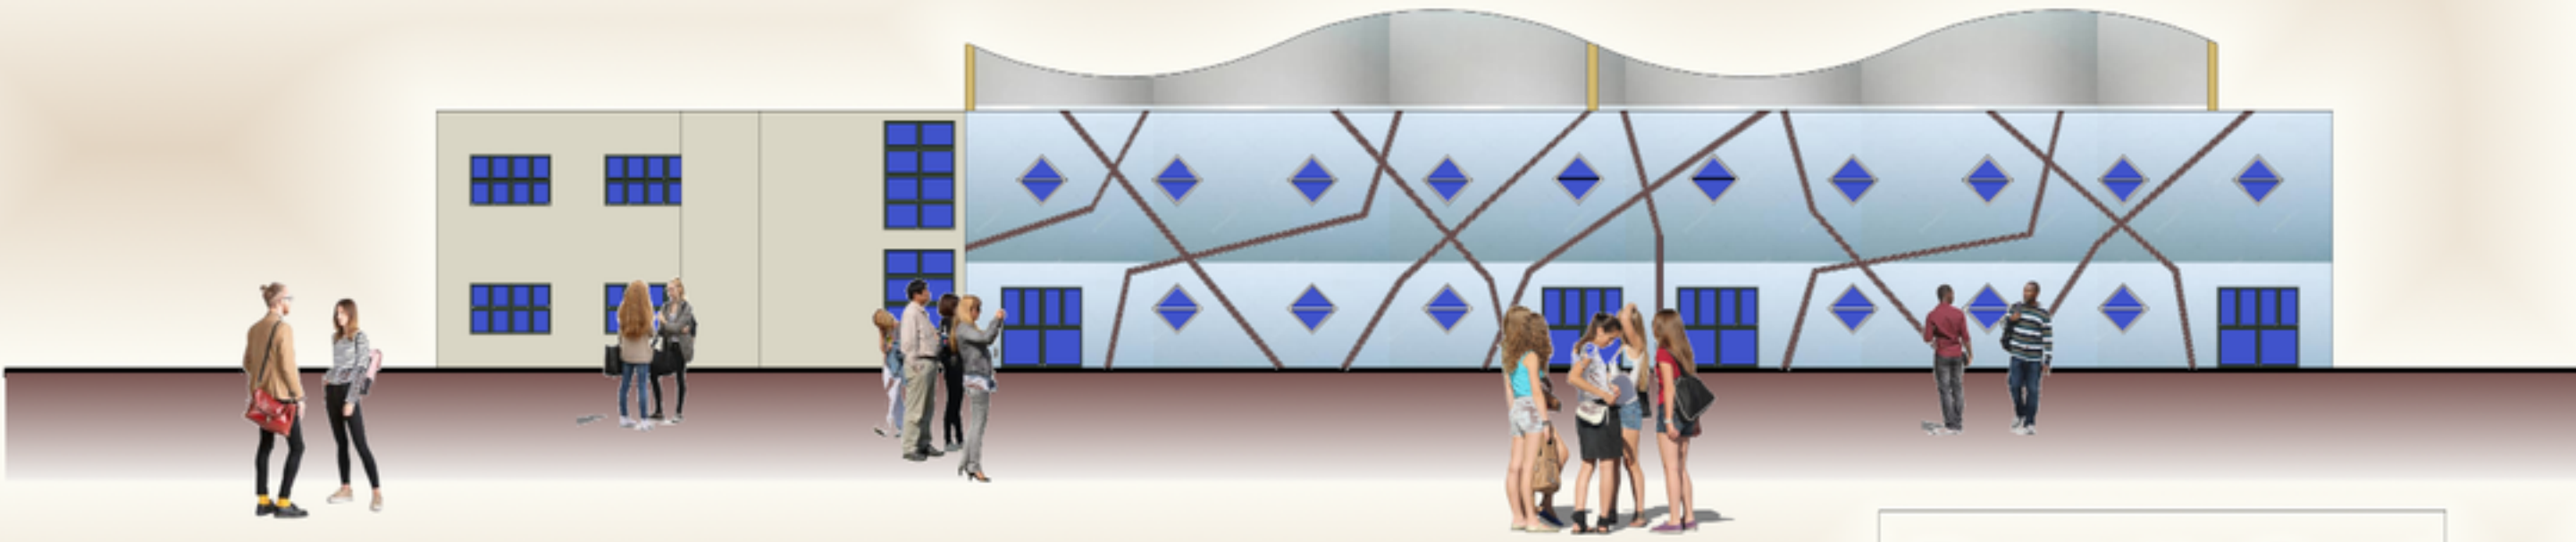


Prospetto Ovest



Prospetto Est

Museo dell'industria e del motore	Area gestionale	Area didattica
Area museale 1	Protocollo	Segreteria
Biglietteria- Foyer	Presidenza	Presidenza
Bar ristoro	Segreteria	Aule didattiche
Auditorium	Direzione	Archivio
Cineteca- Biblioteca	Sala riunioni	Deposito
Spazi per esposizioni interattive	Relazioni esterne	Servizi igienici
Esposizione piano primo	Amministrazione	Area deposito
Servizi igienici	Archivio	Deposito
Area museale 2	Servizi igienici	Locale tecnico
Biglietteria	Connettivo	
Esposizione mostre temporanee	Scale ascensori	
Esposizione		
Ufficio		
Servizi igienici		

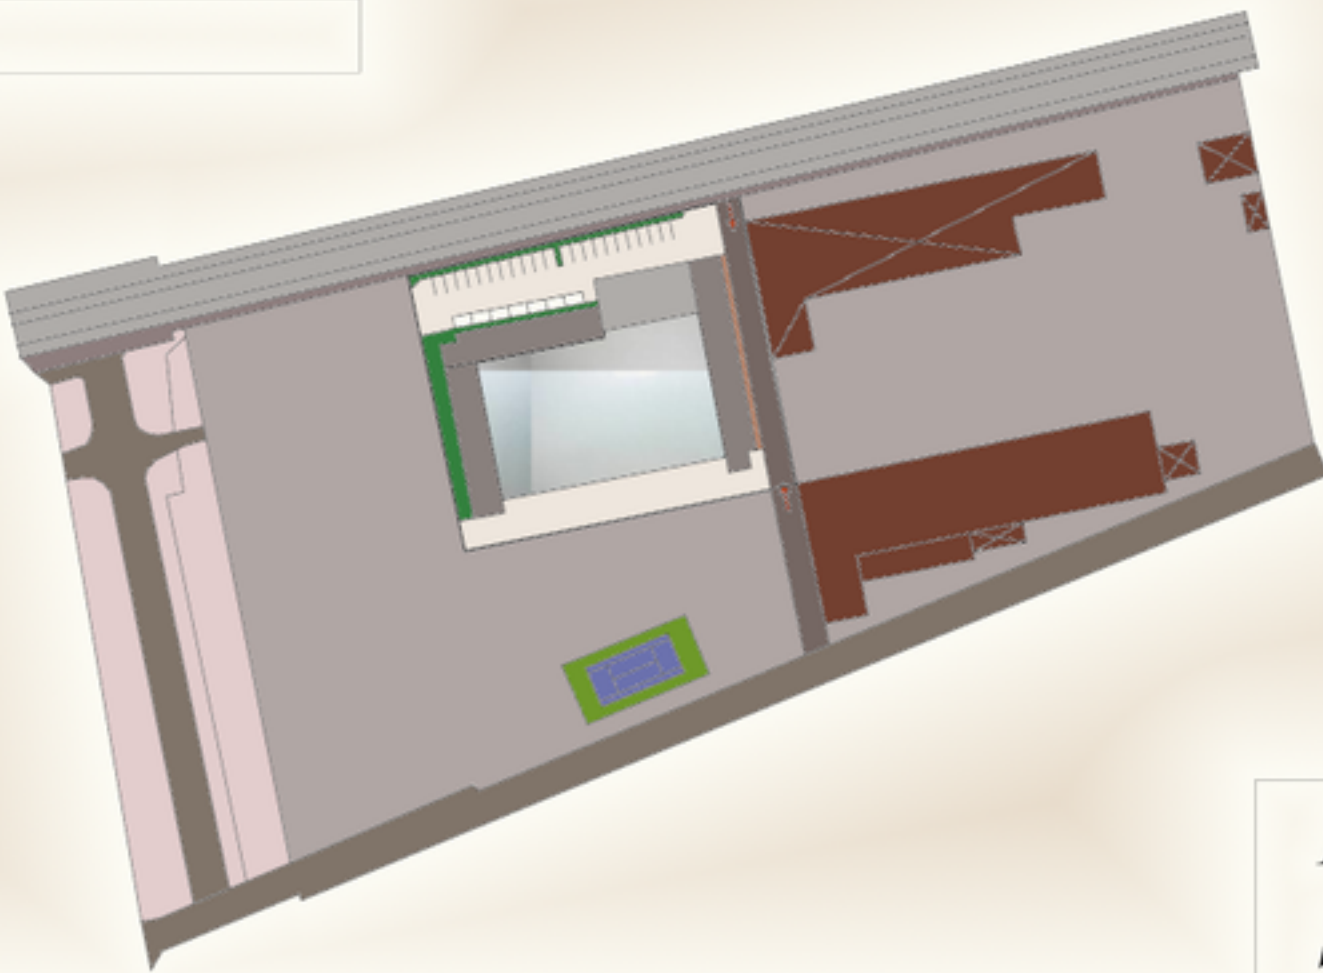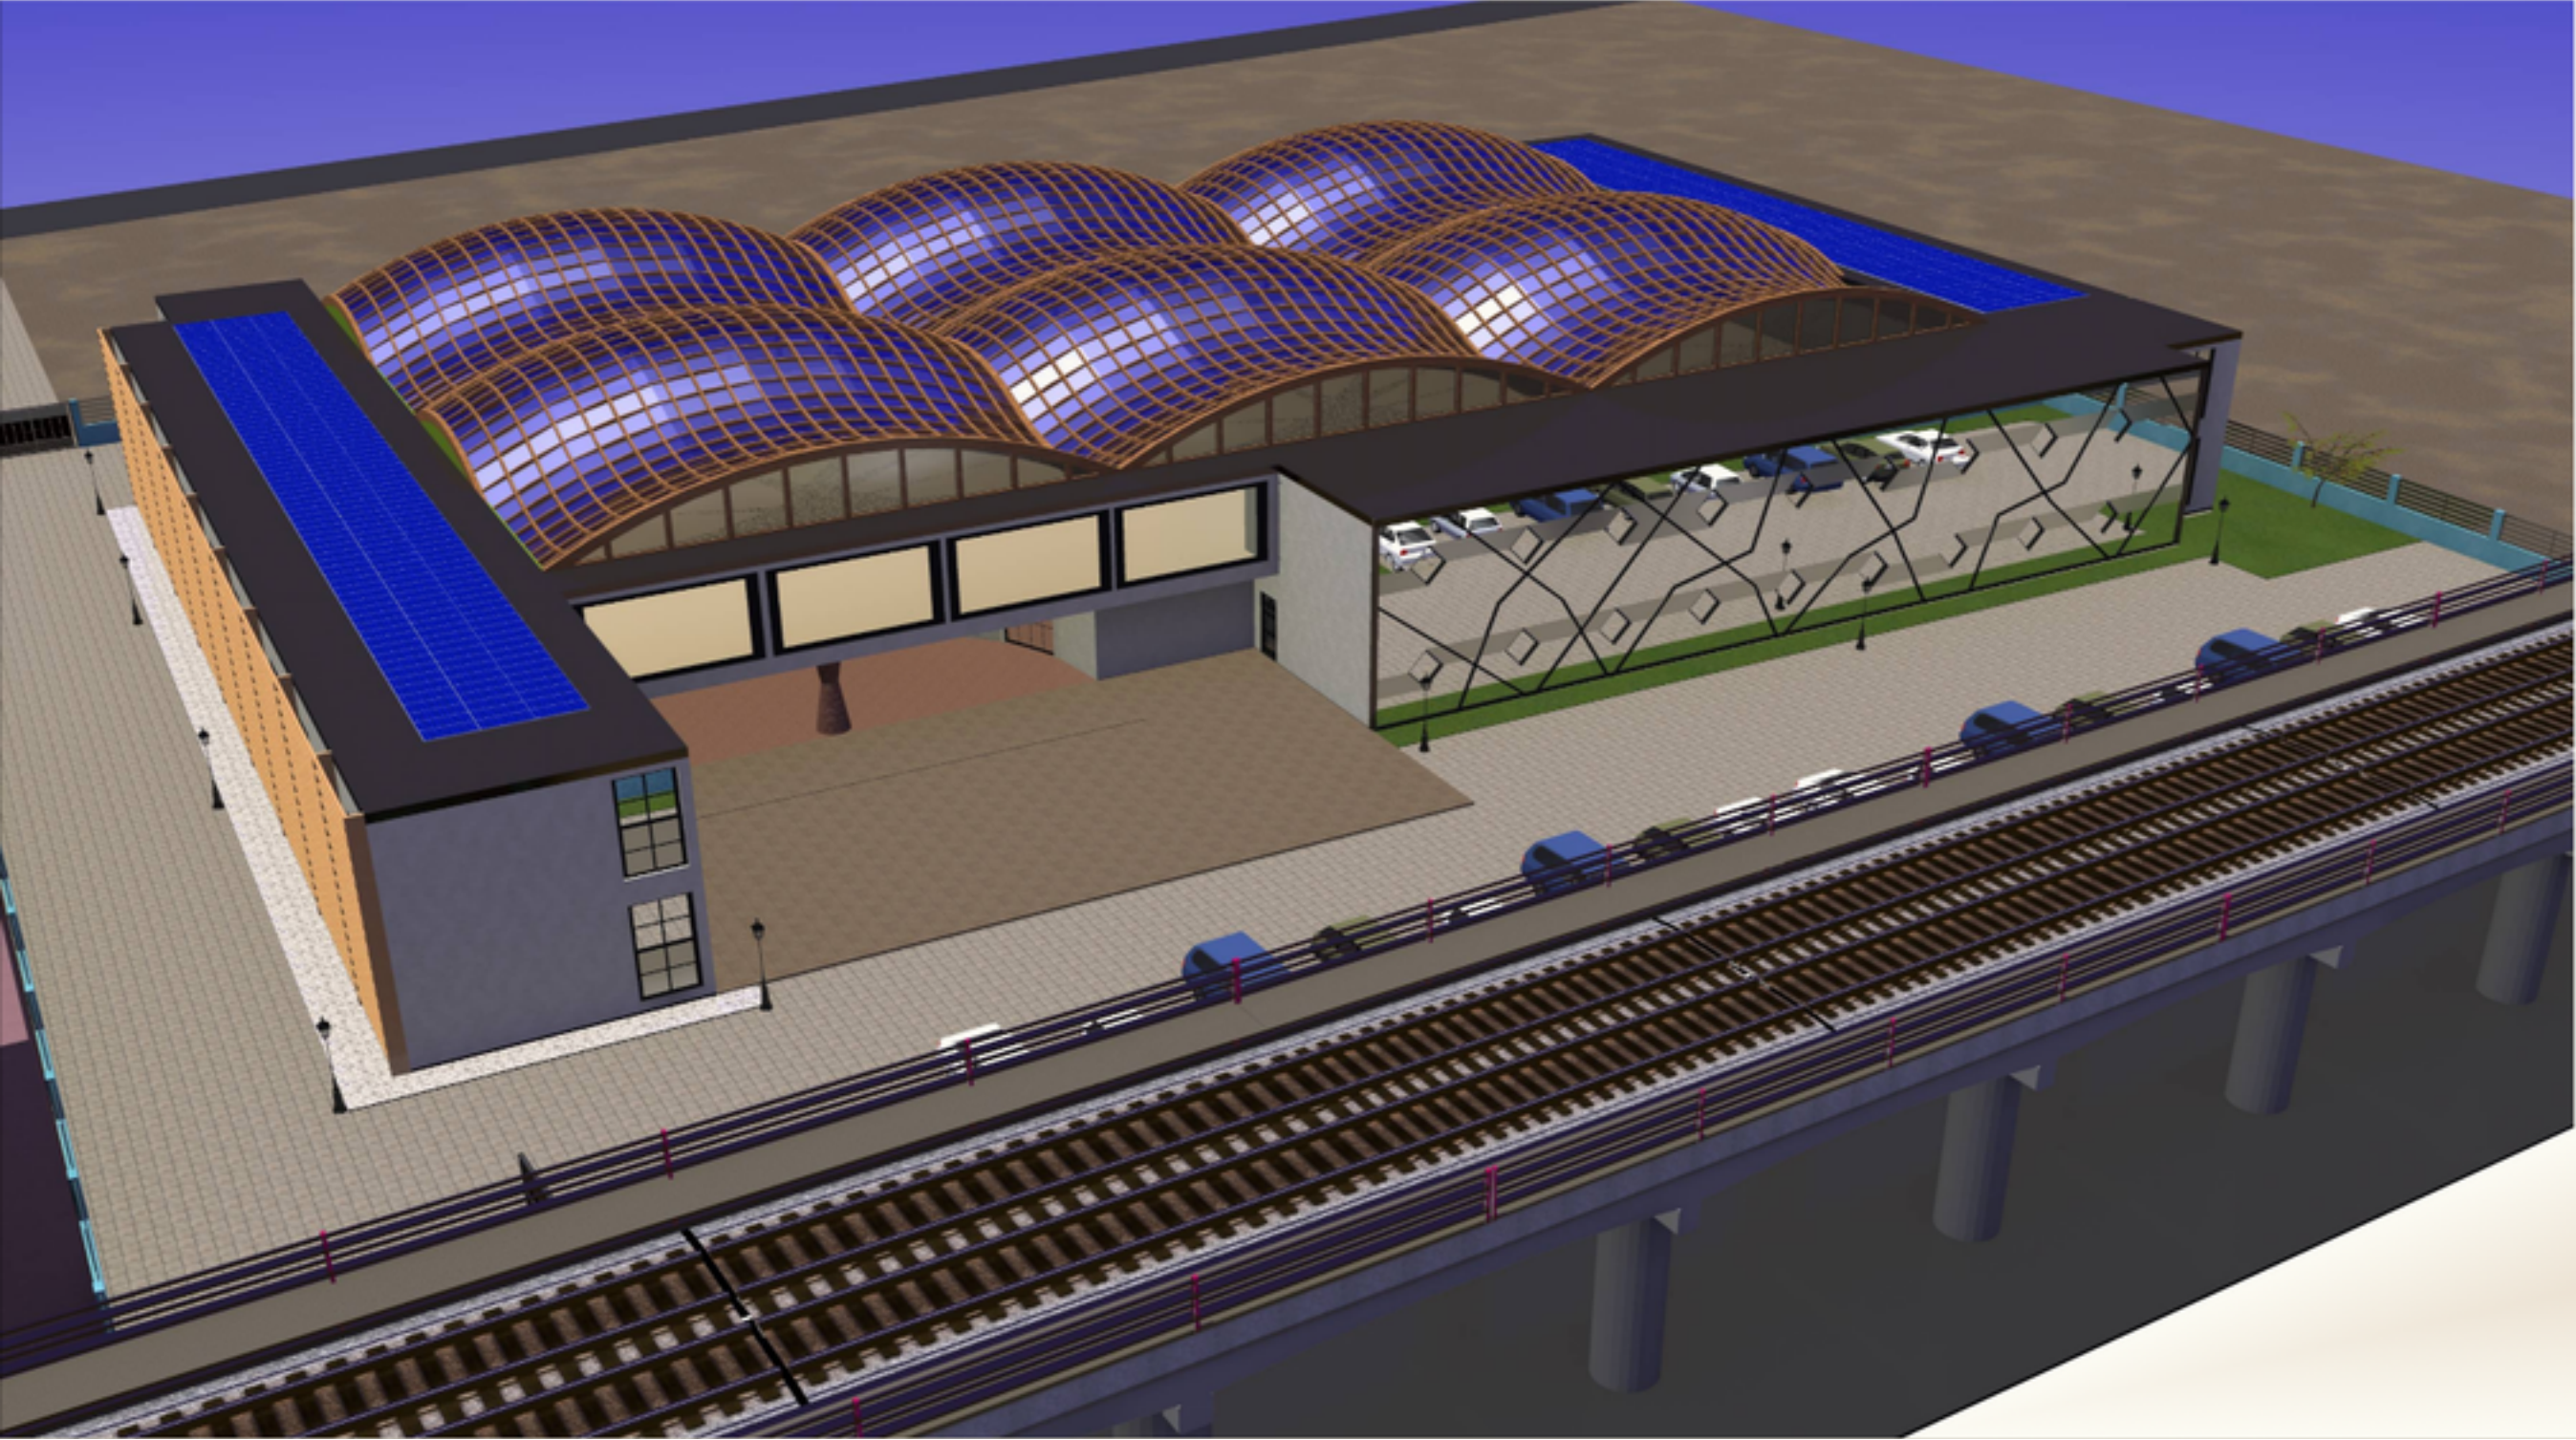



Planimetria
Scala 1:2000

Concorso di Idee a procedura aperta in unico grado
Progettazione del Museo dell'Industria e del Motore negli Spazi ex-Arveco
di Pomigliano d'Arco


XXXXXXXXXX

Scala 1:200

Pianta piano primo

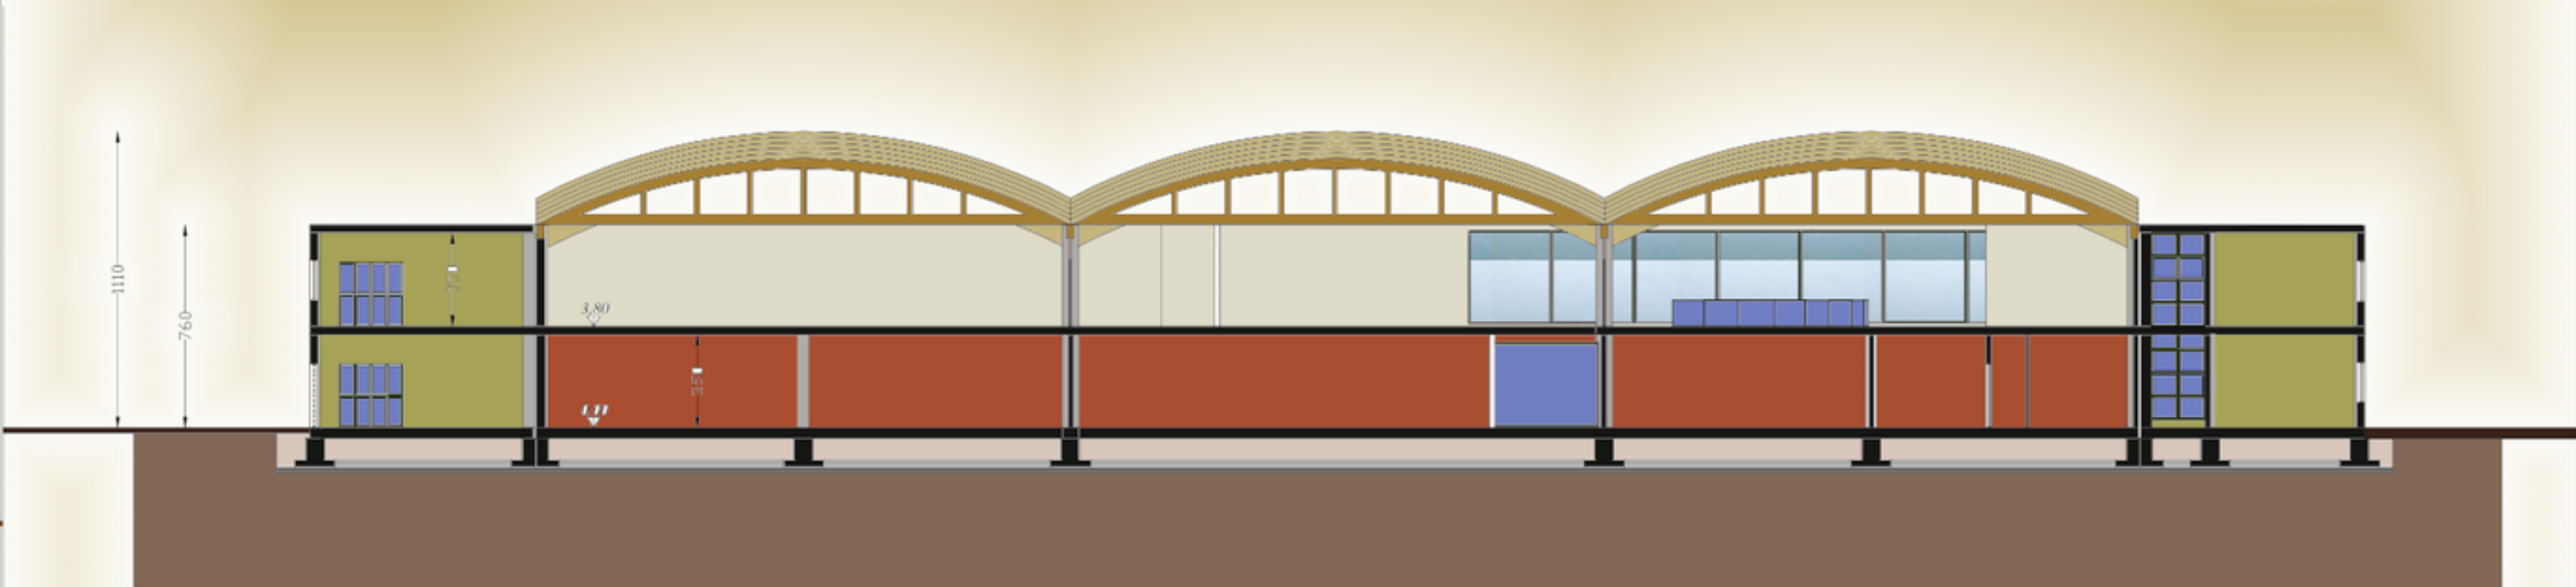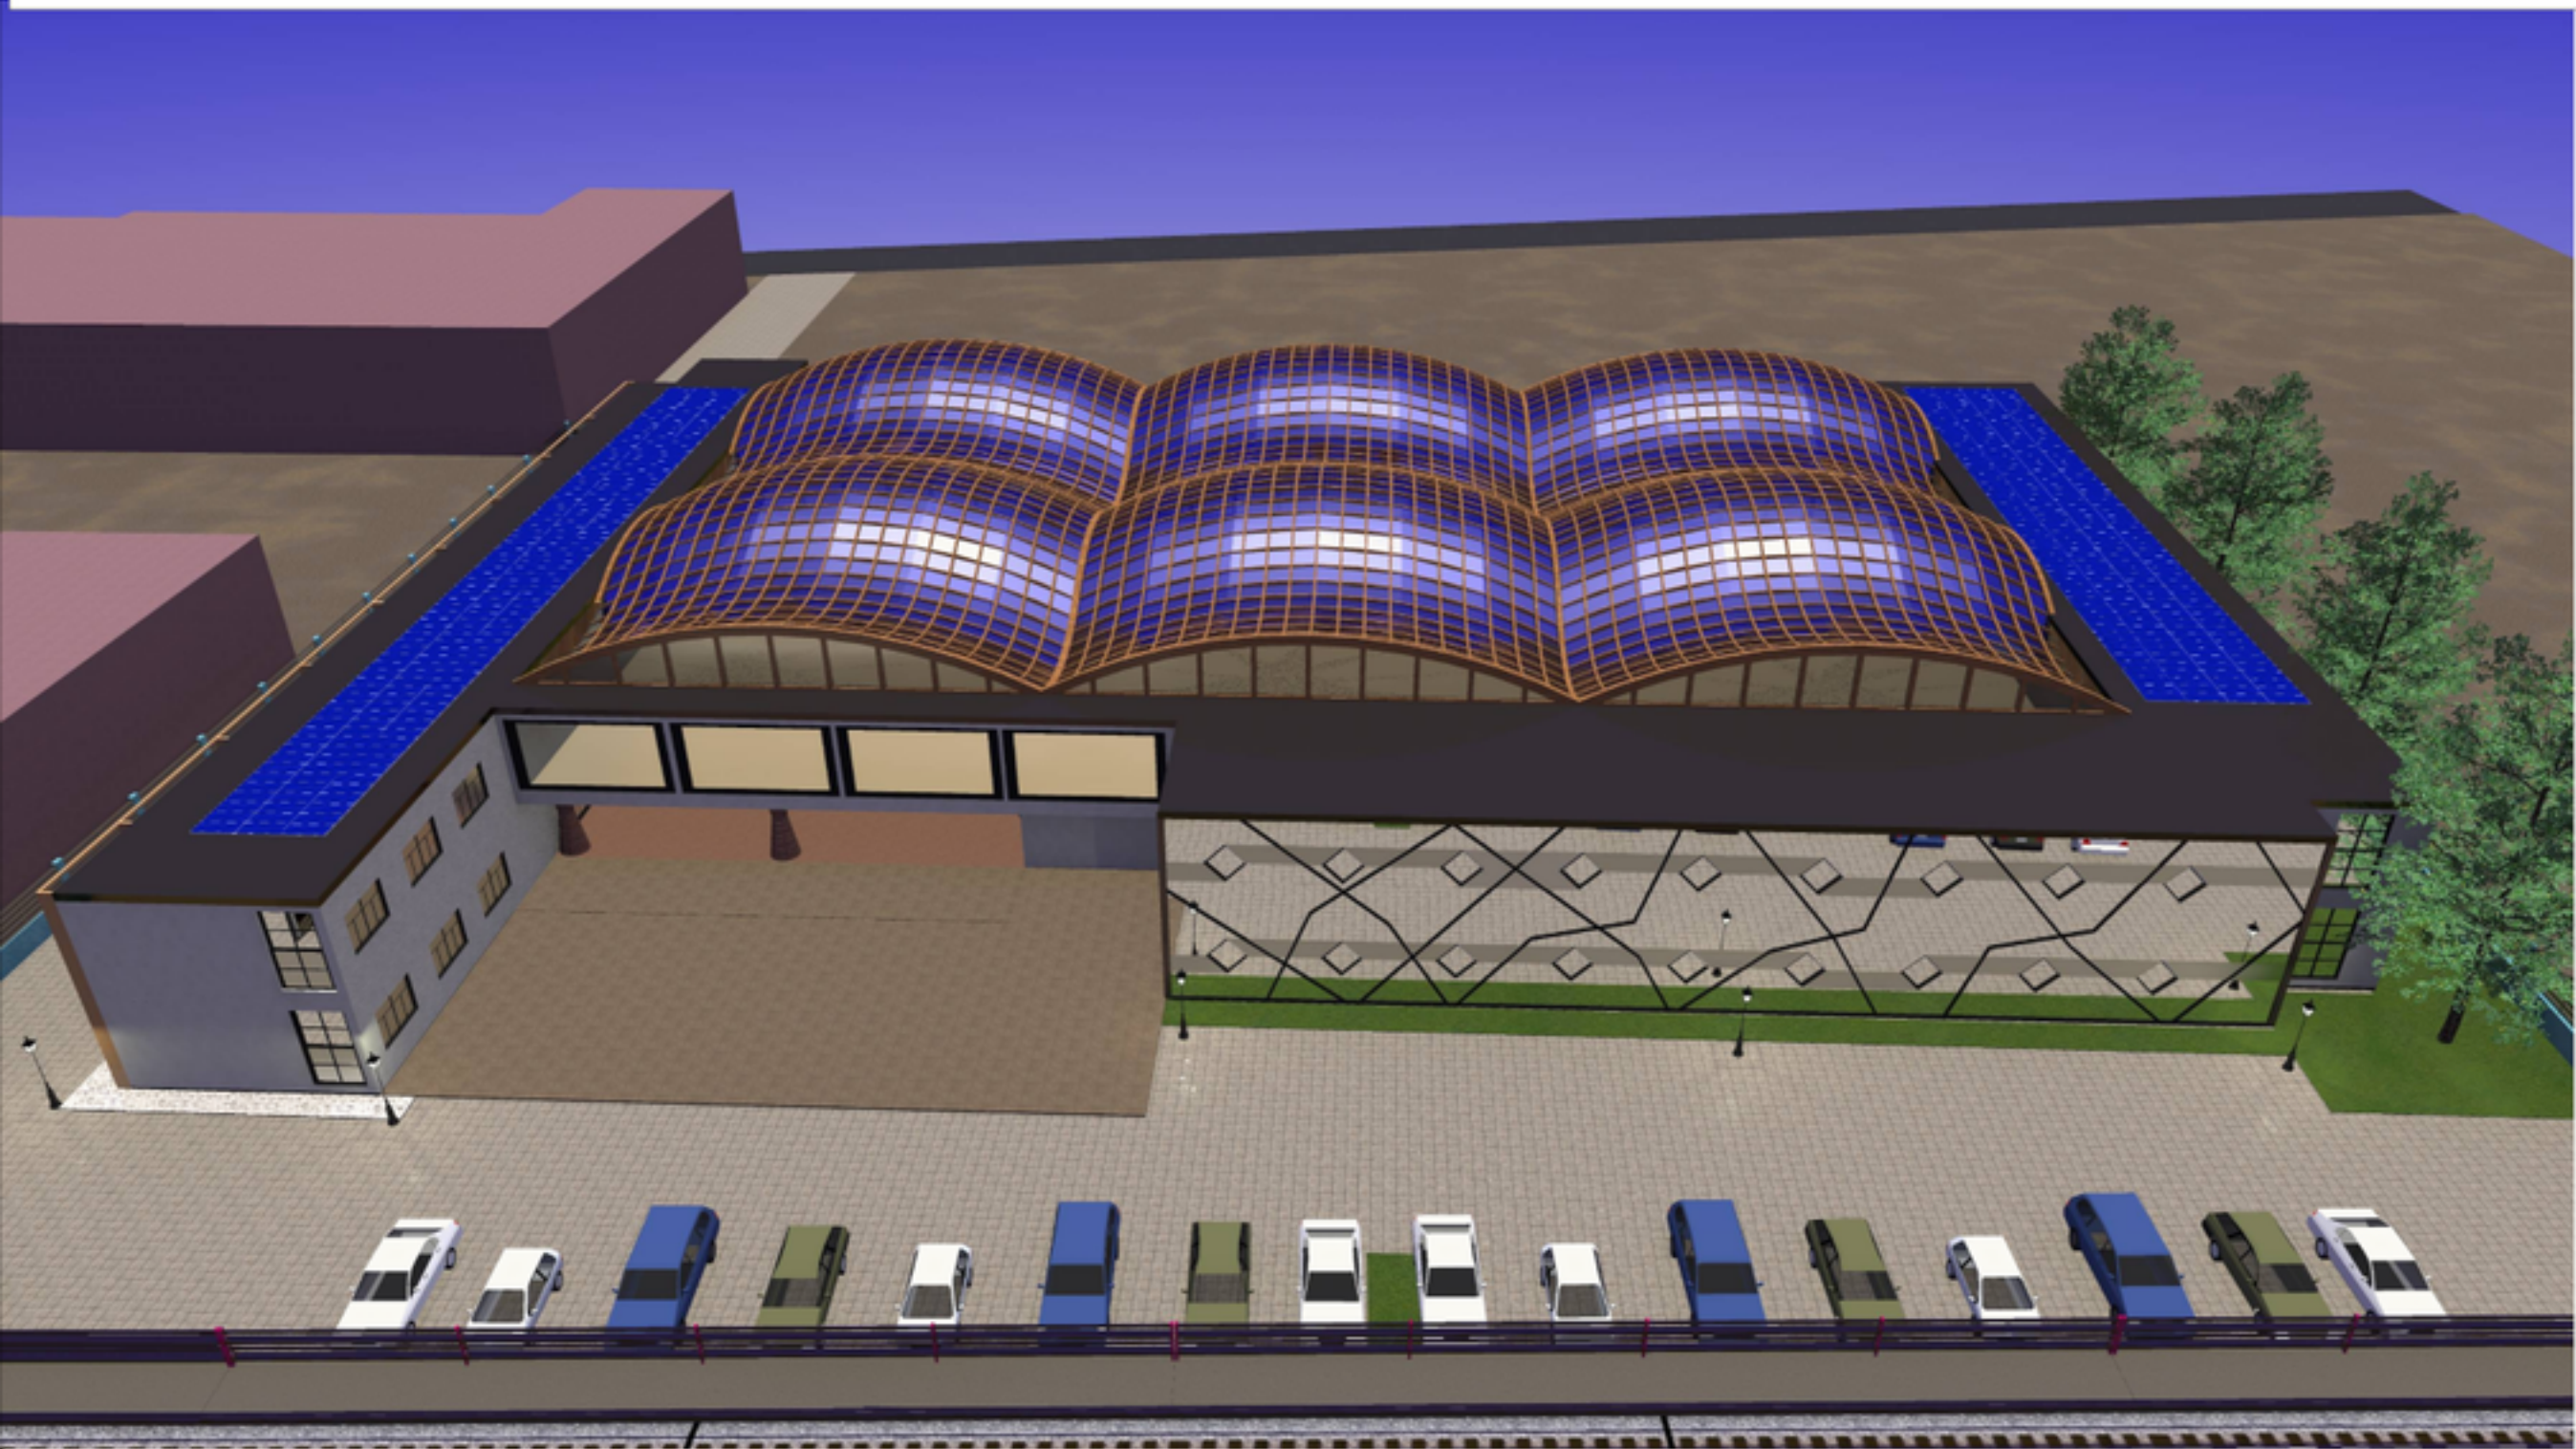


Sezione A-A

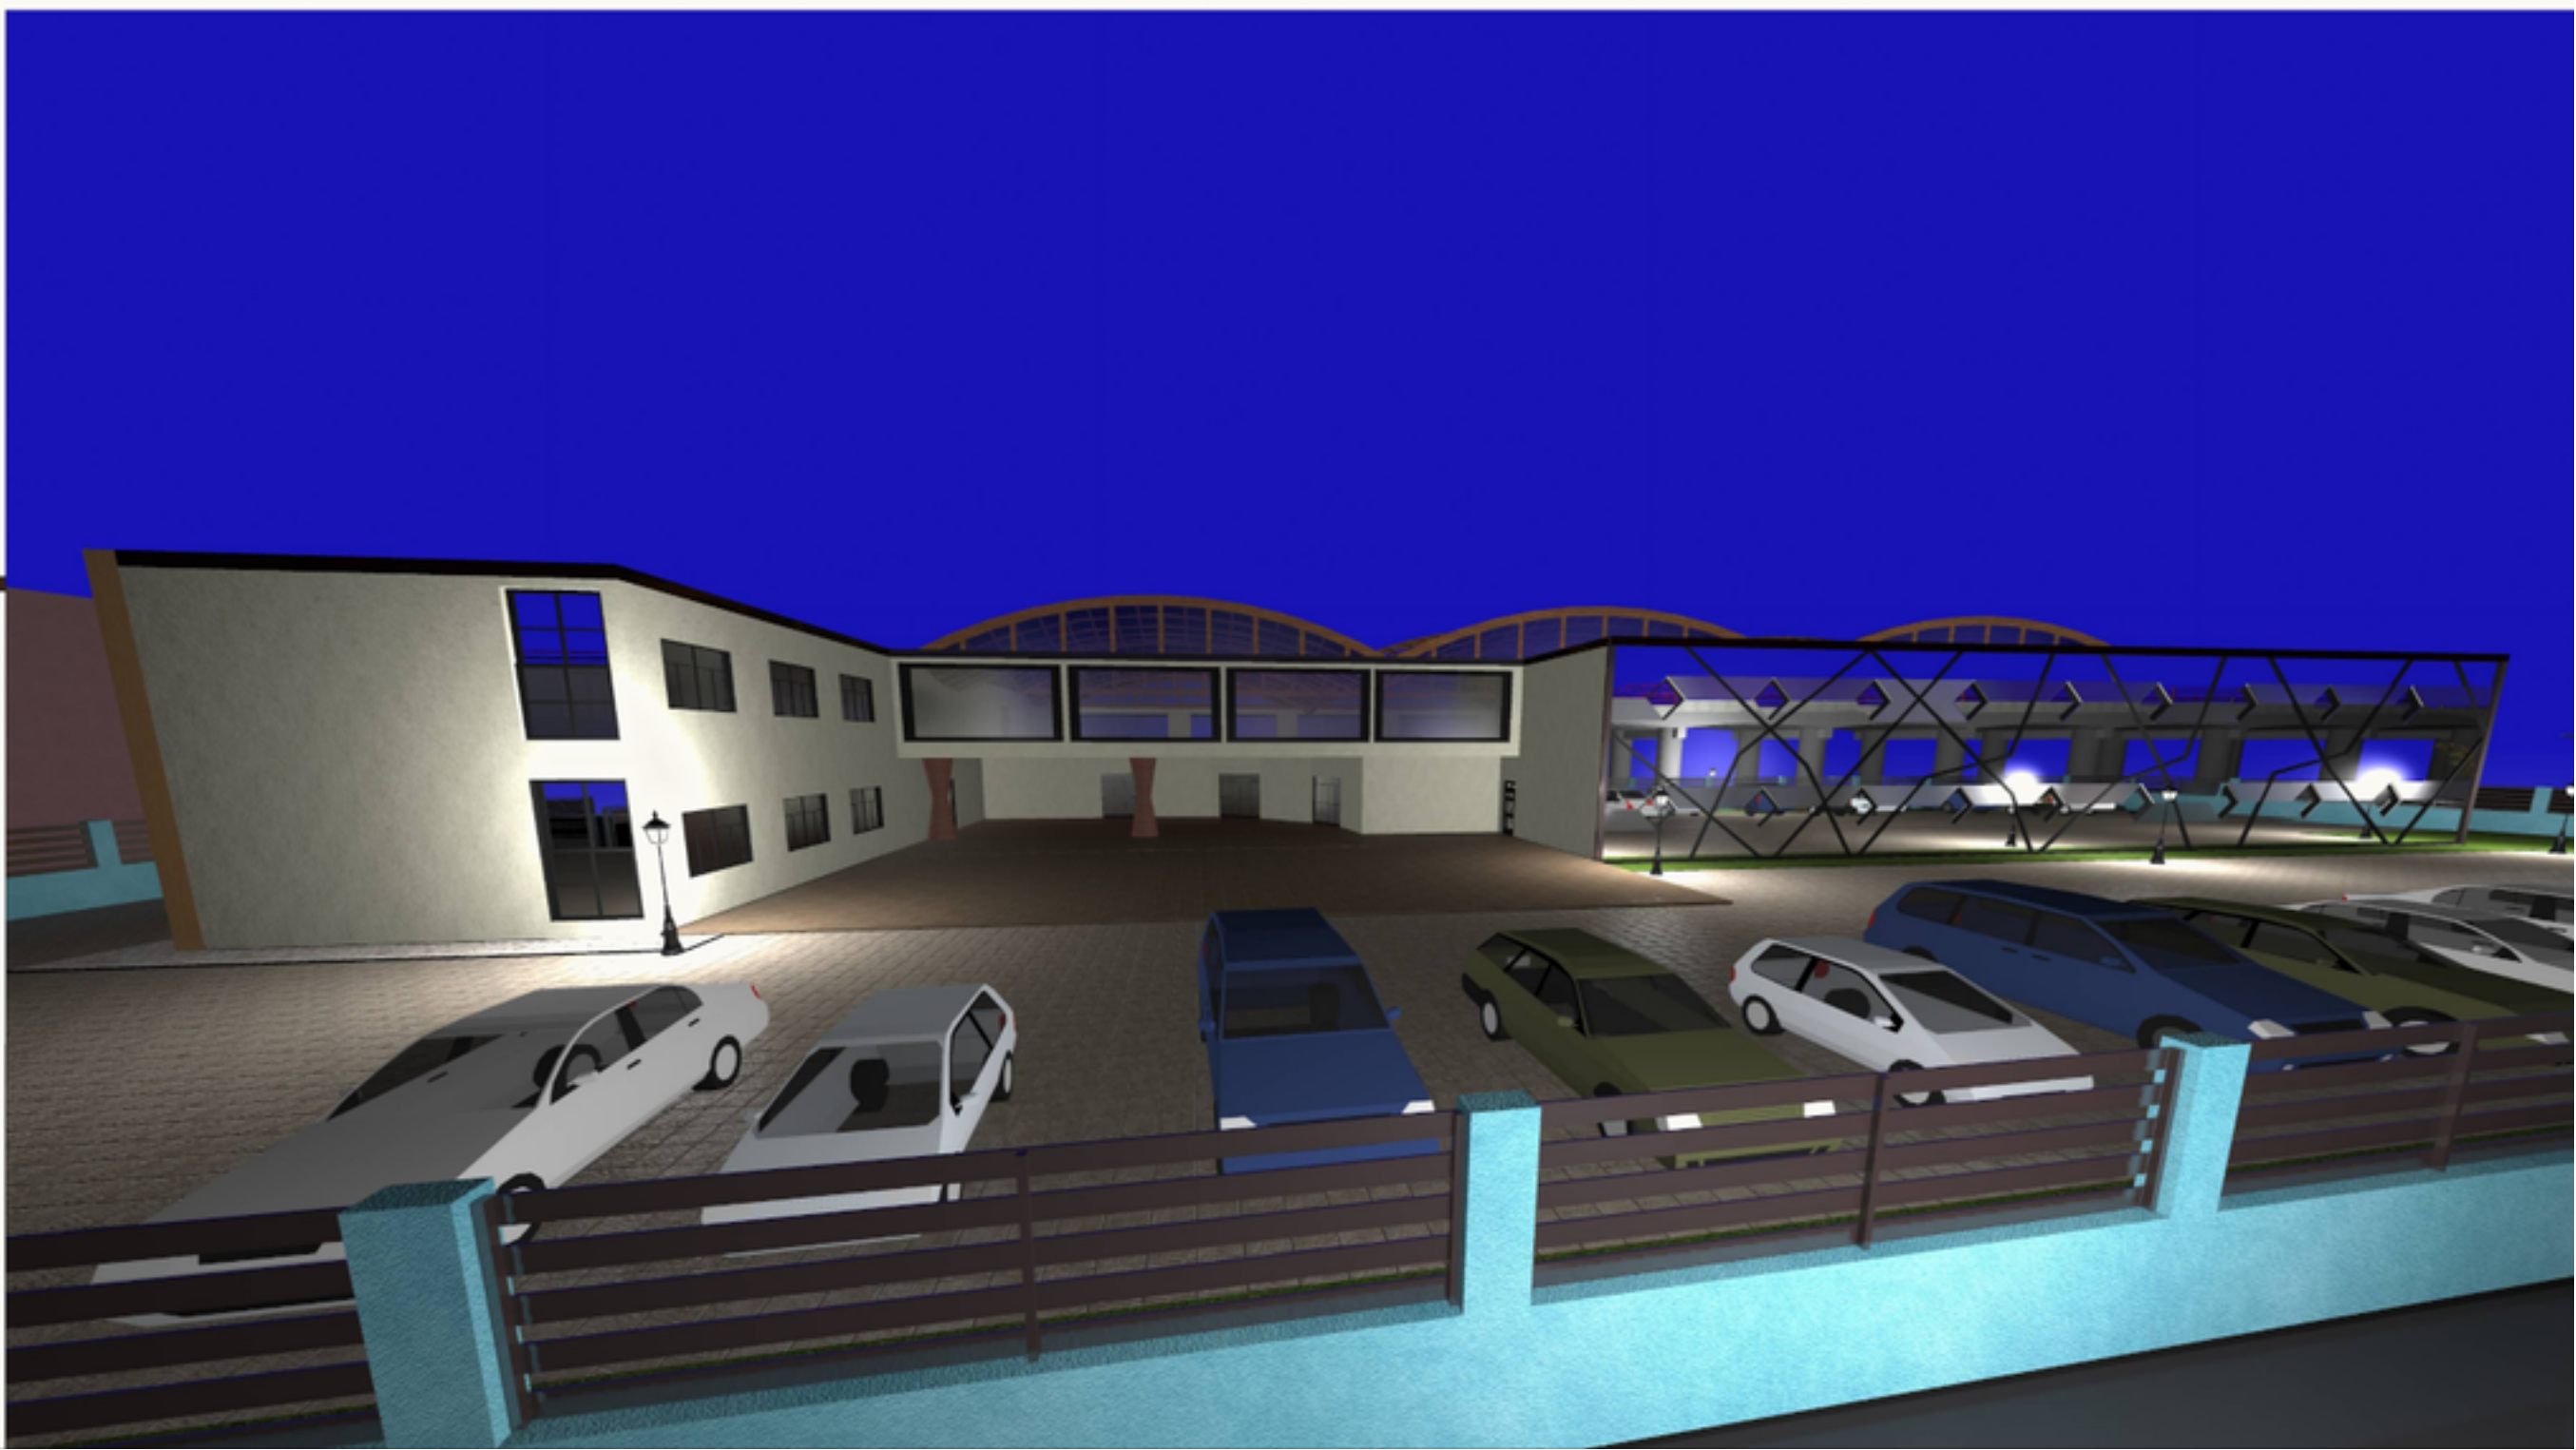


Concorso di Idee a procedura aperta in unico grado
Progettazione del Museo dell'Industria e del Motore negli Spazi ex-Arveco
di Pomigliano d'Arco

XXXXXXXXXX


Scala 1:200

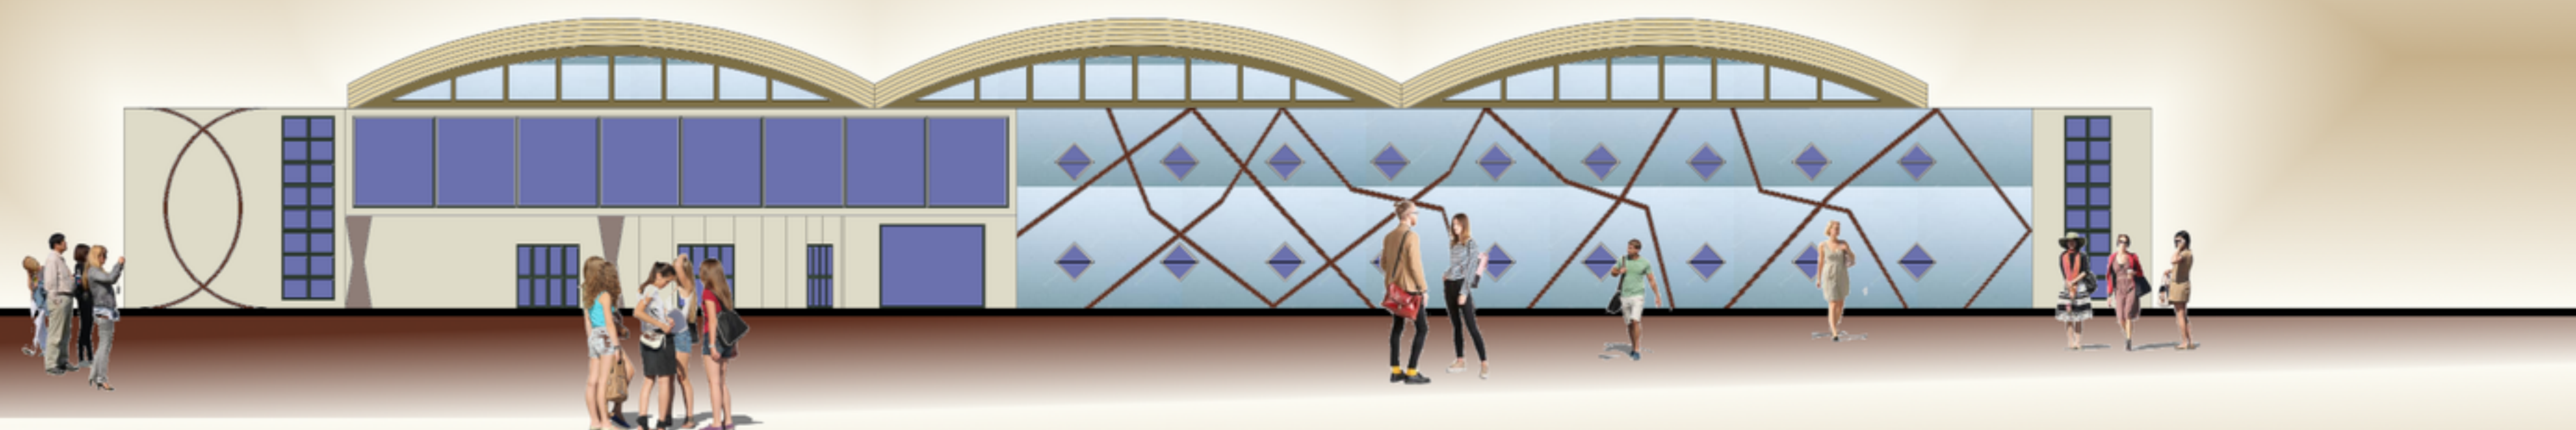

Prospetto Nord

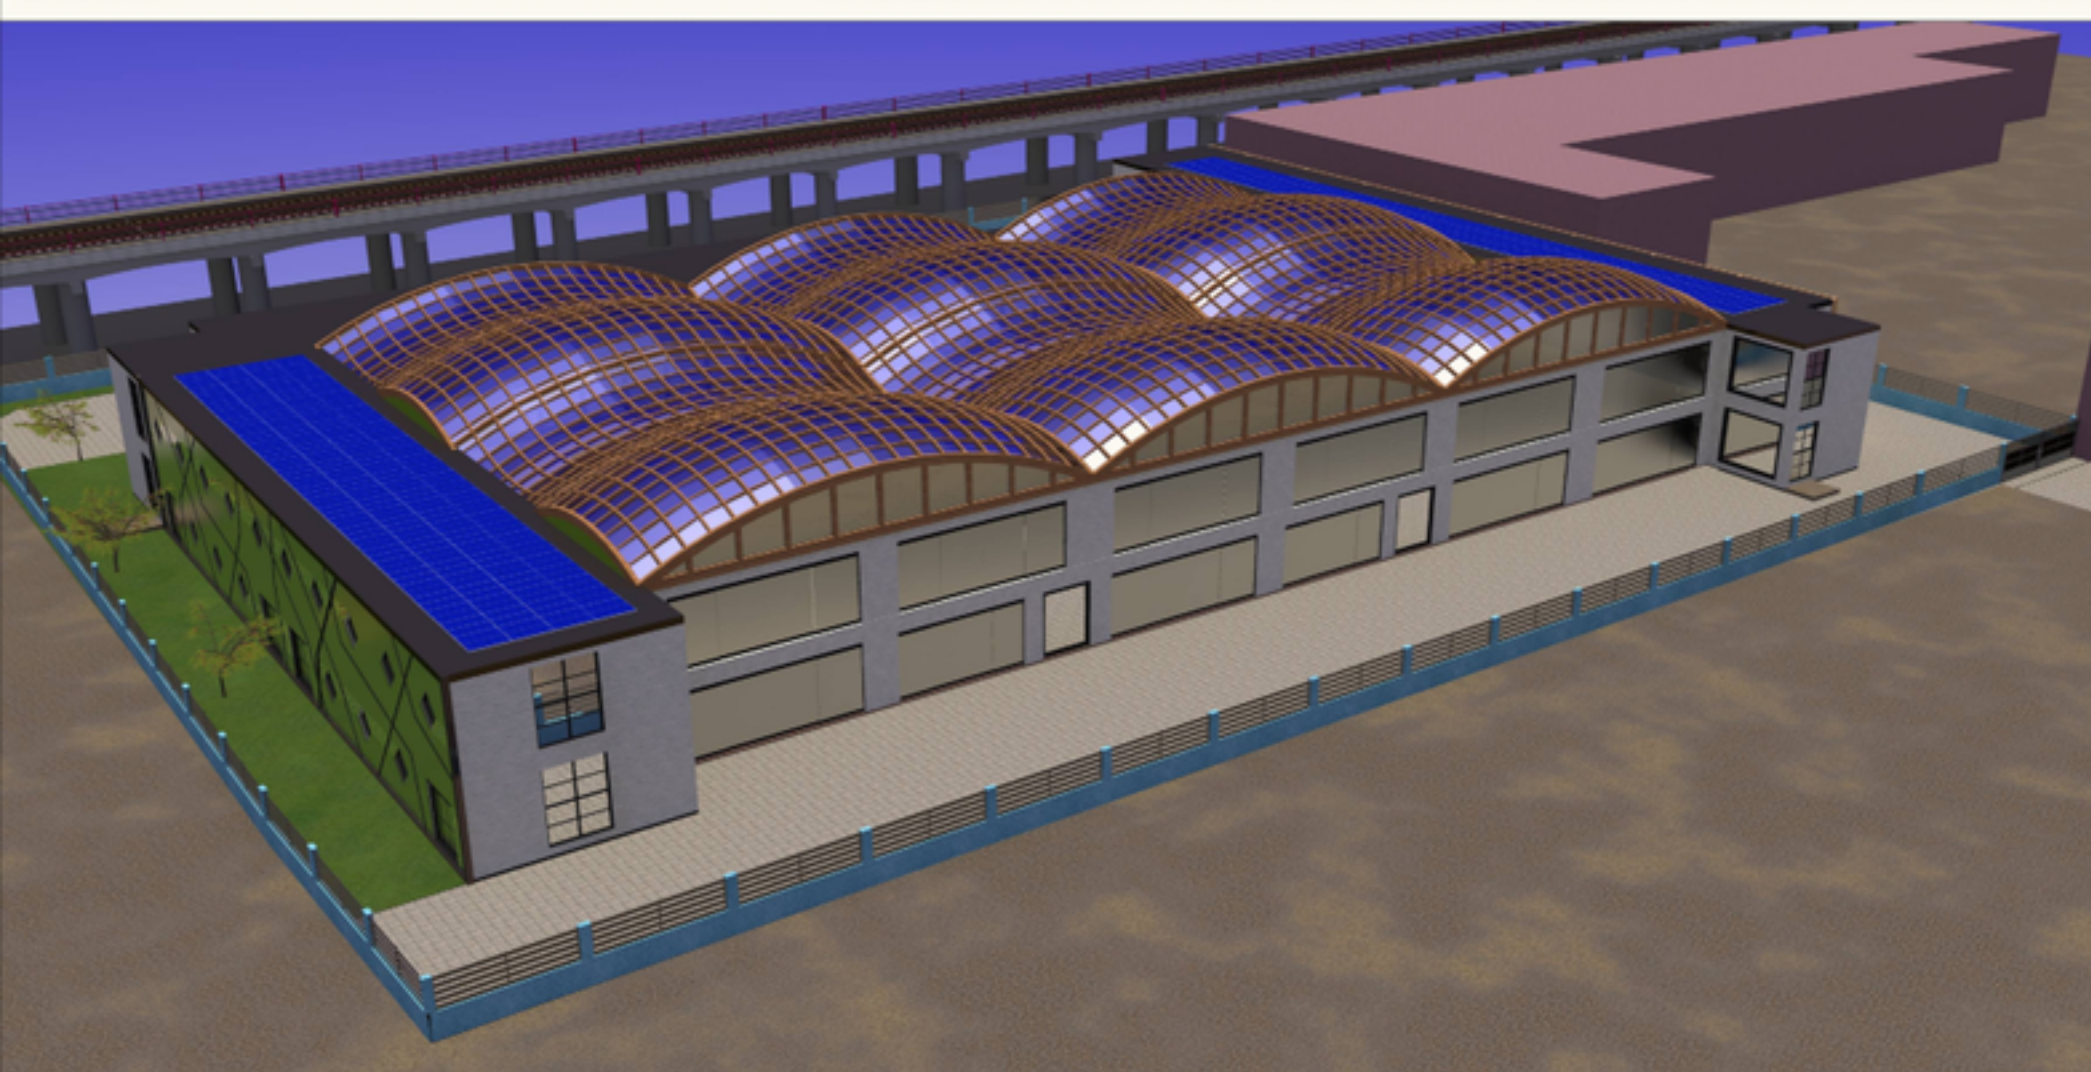



Prospetto Sud

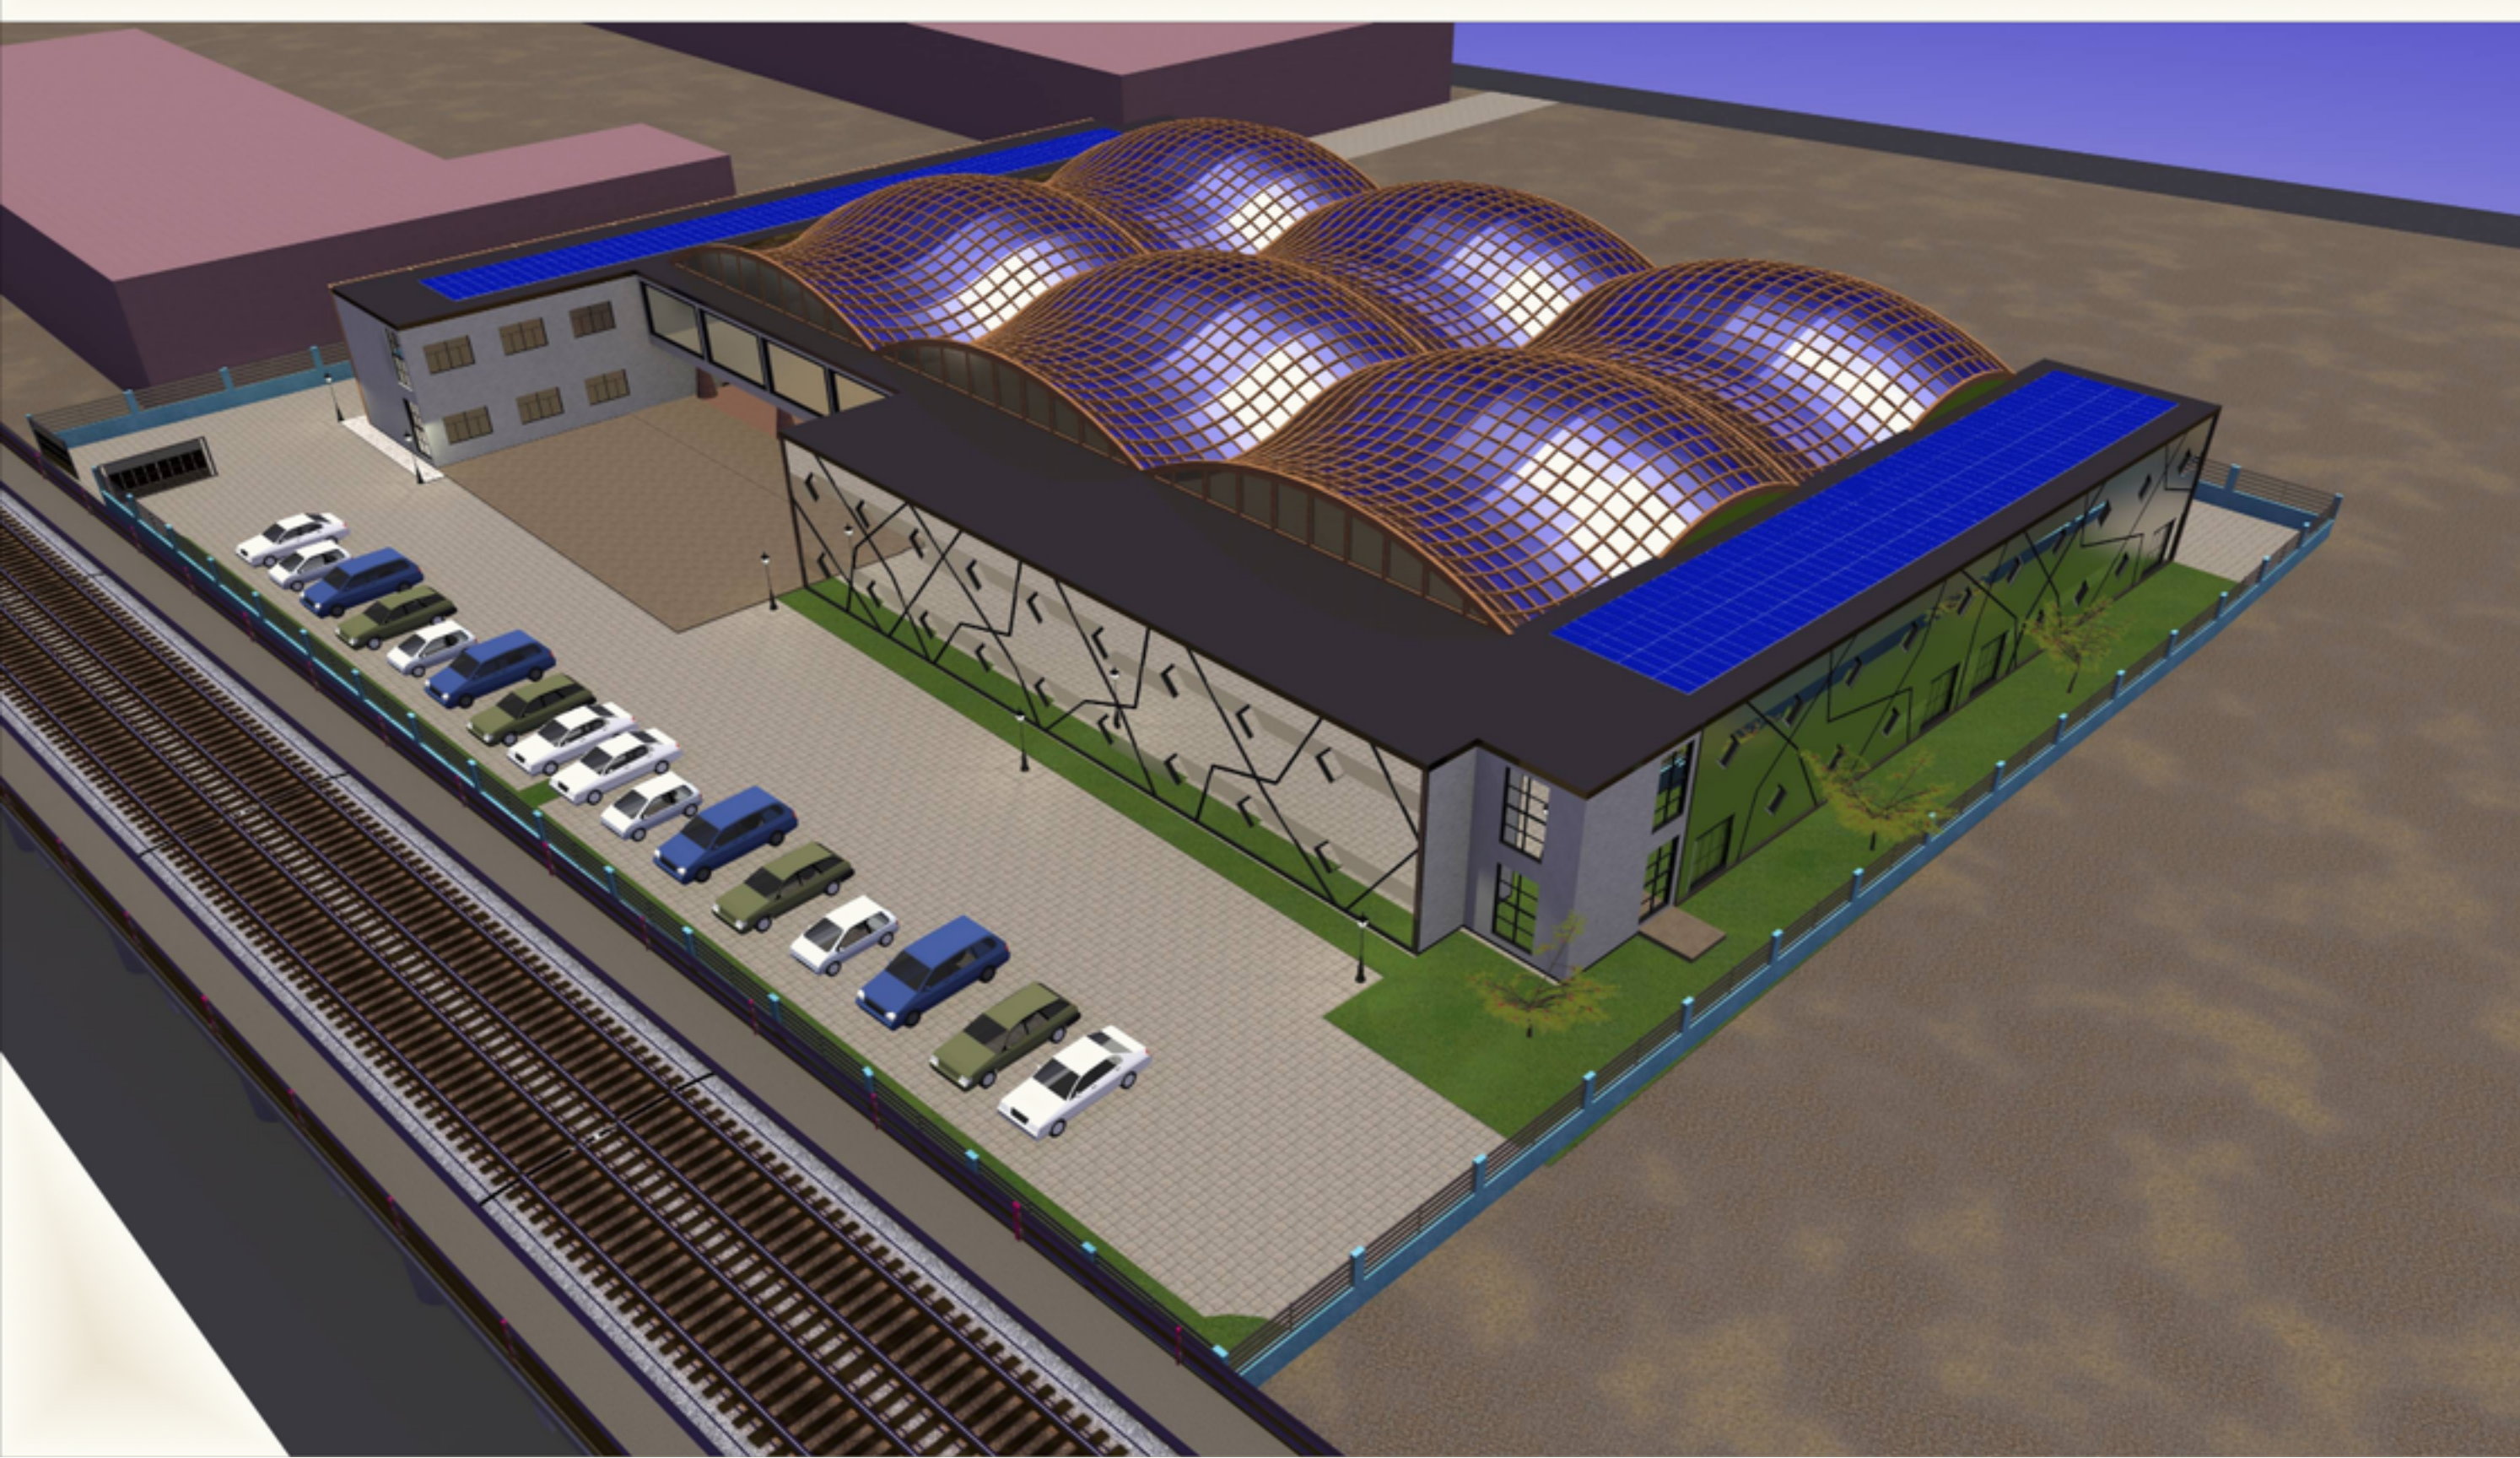


*Concorso di progettazione in due gradi
per la ristrutturazione dell'edificio residenziale comunale
sito in via circonvallazione n° 14 bis a San Benedetto Po*




Pianta piano terra

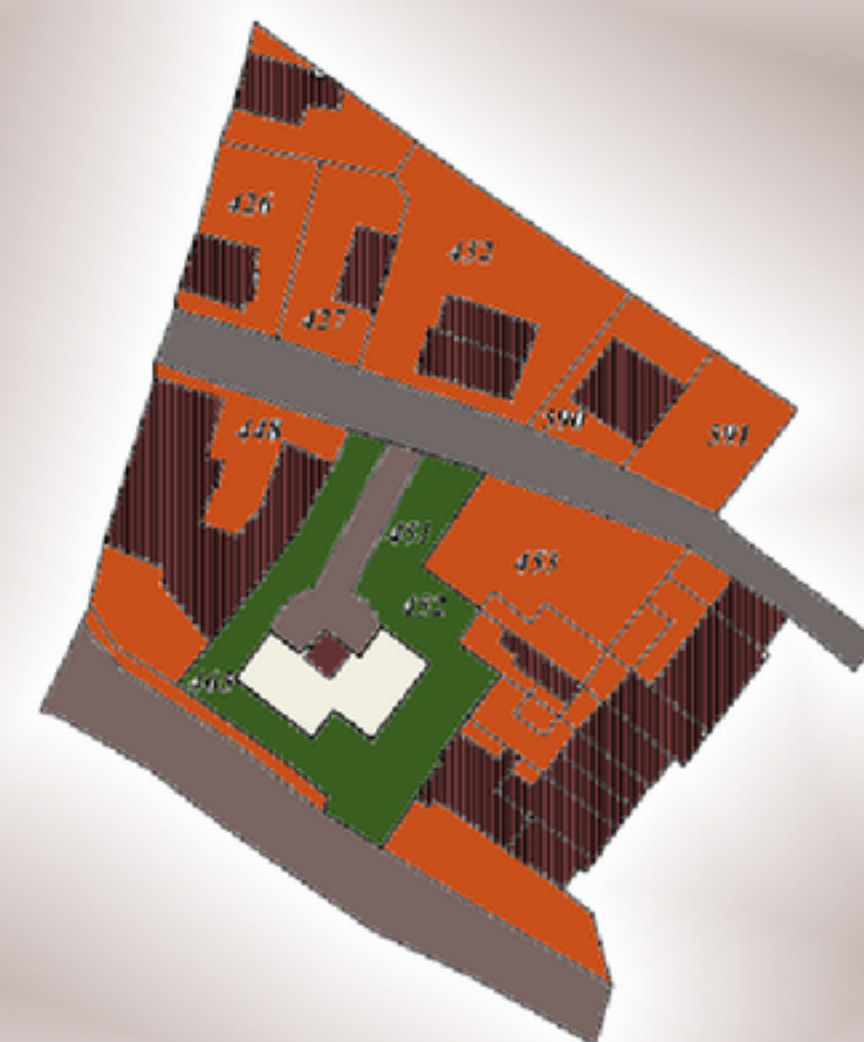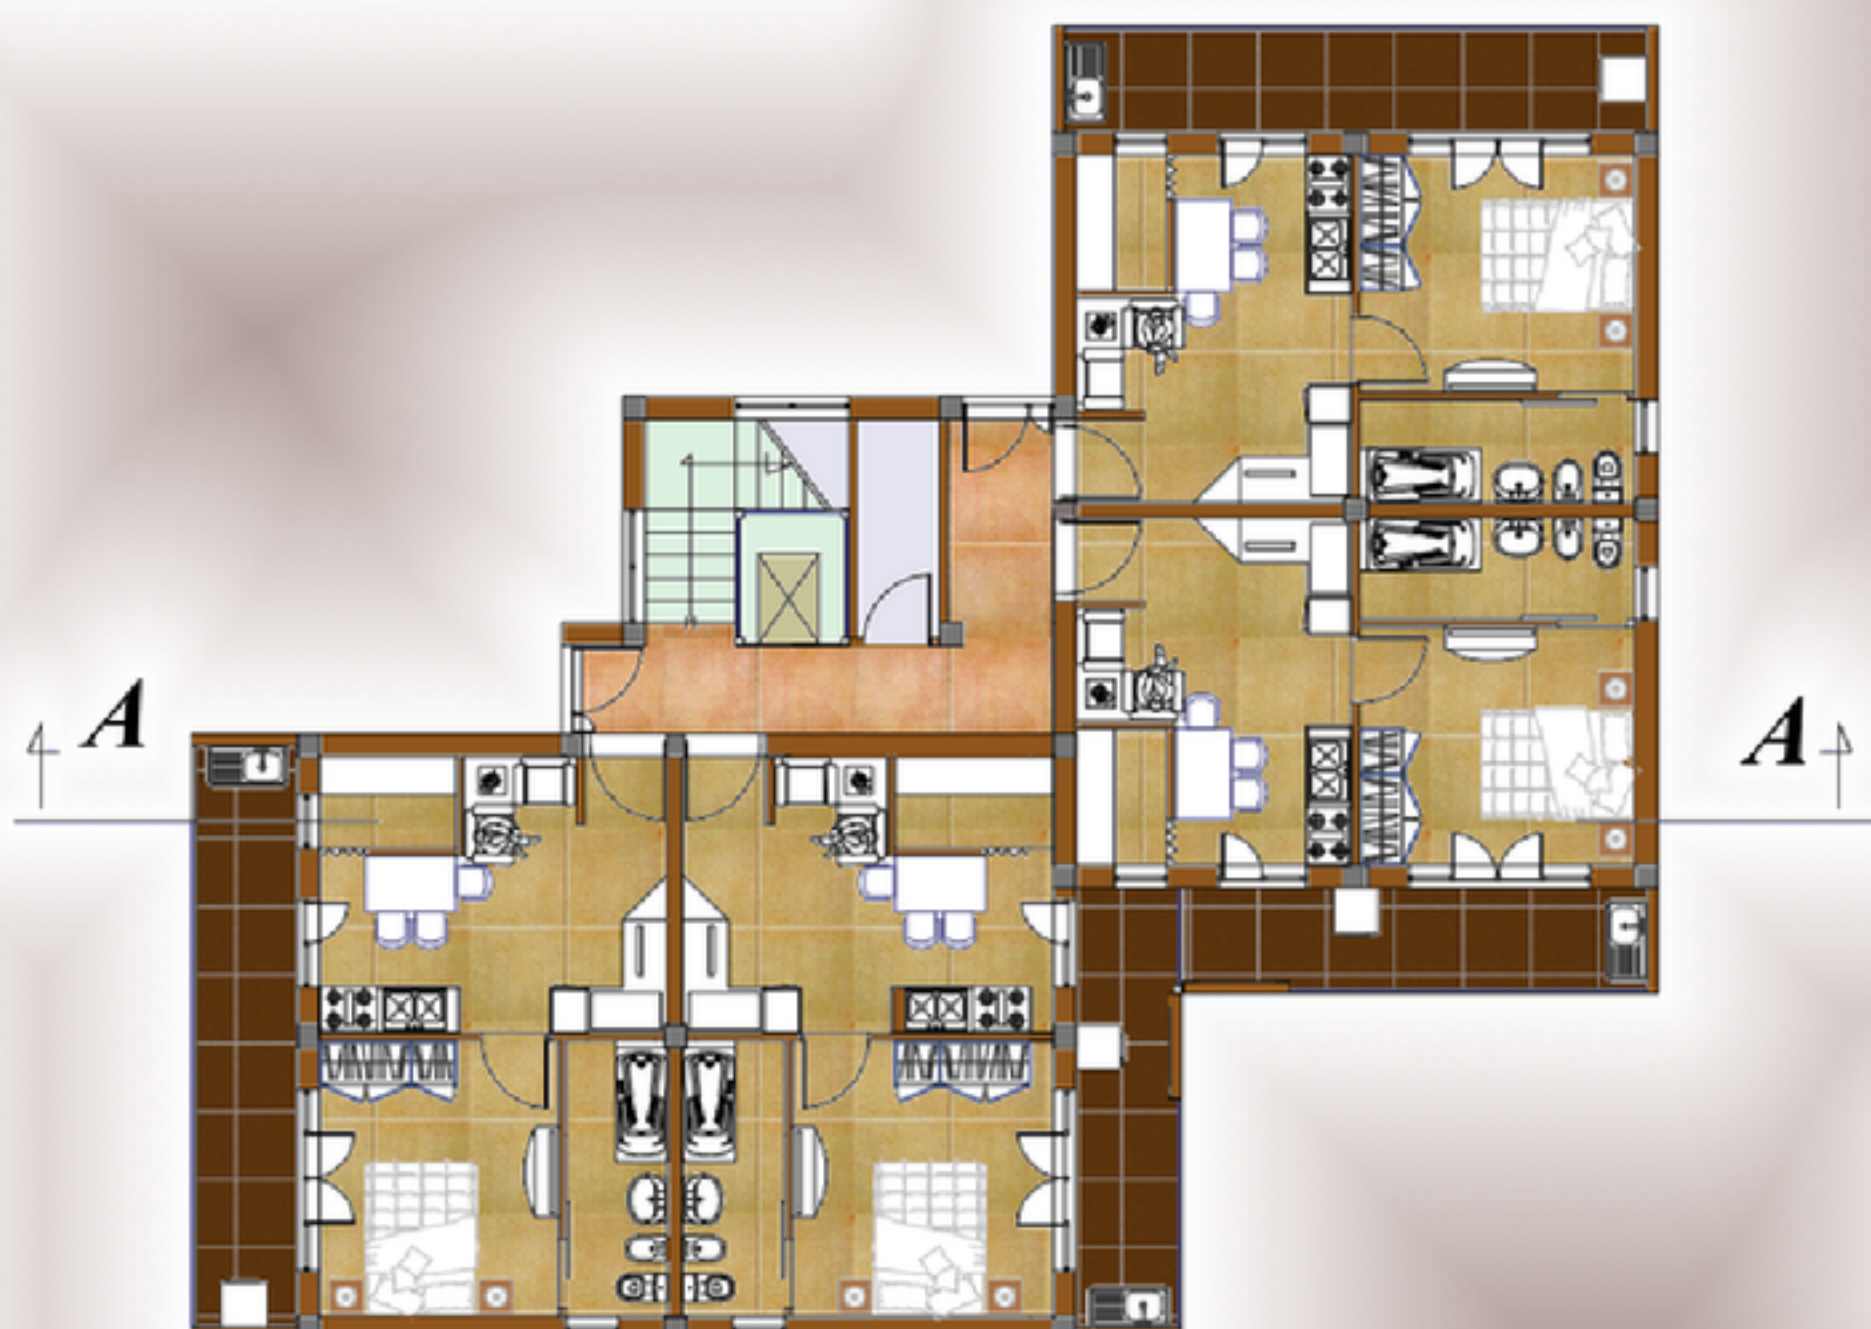

Estratto di mappa 1:1000

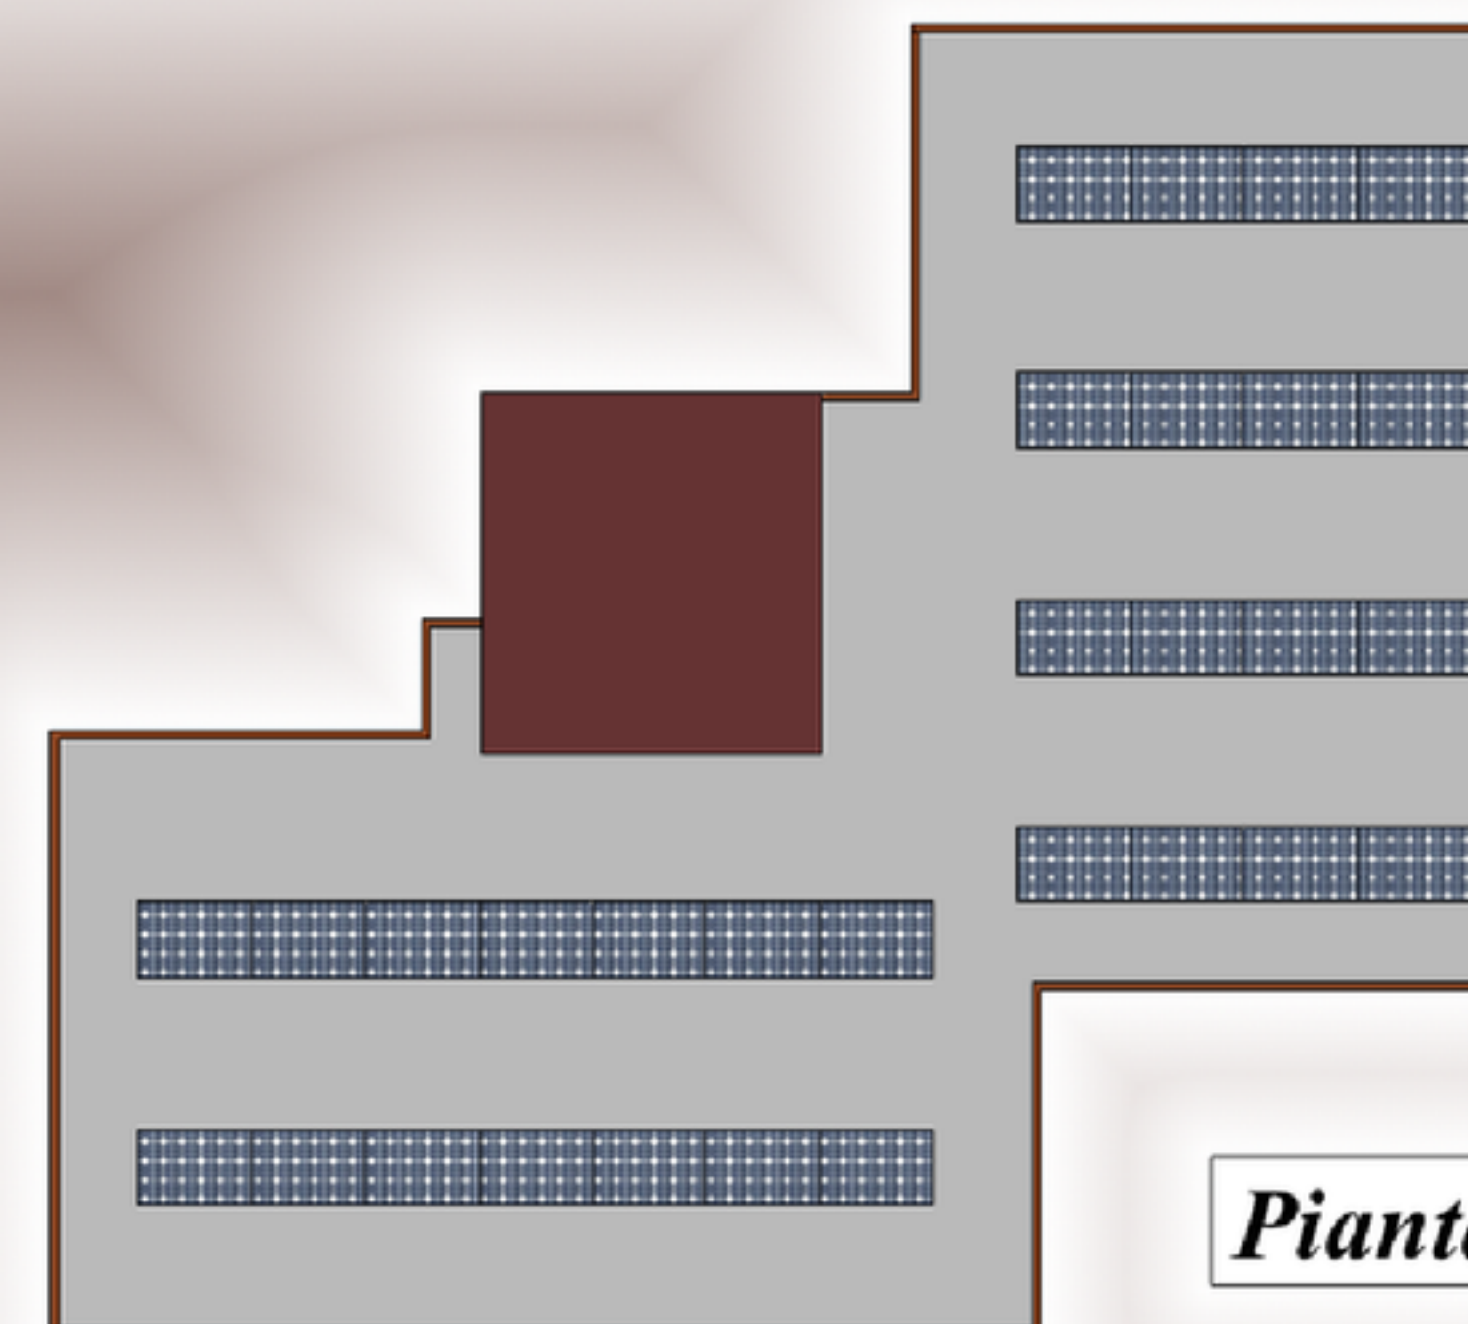


Pianta copertura

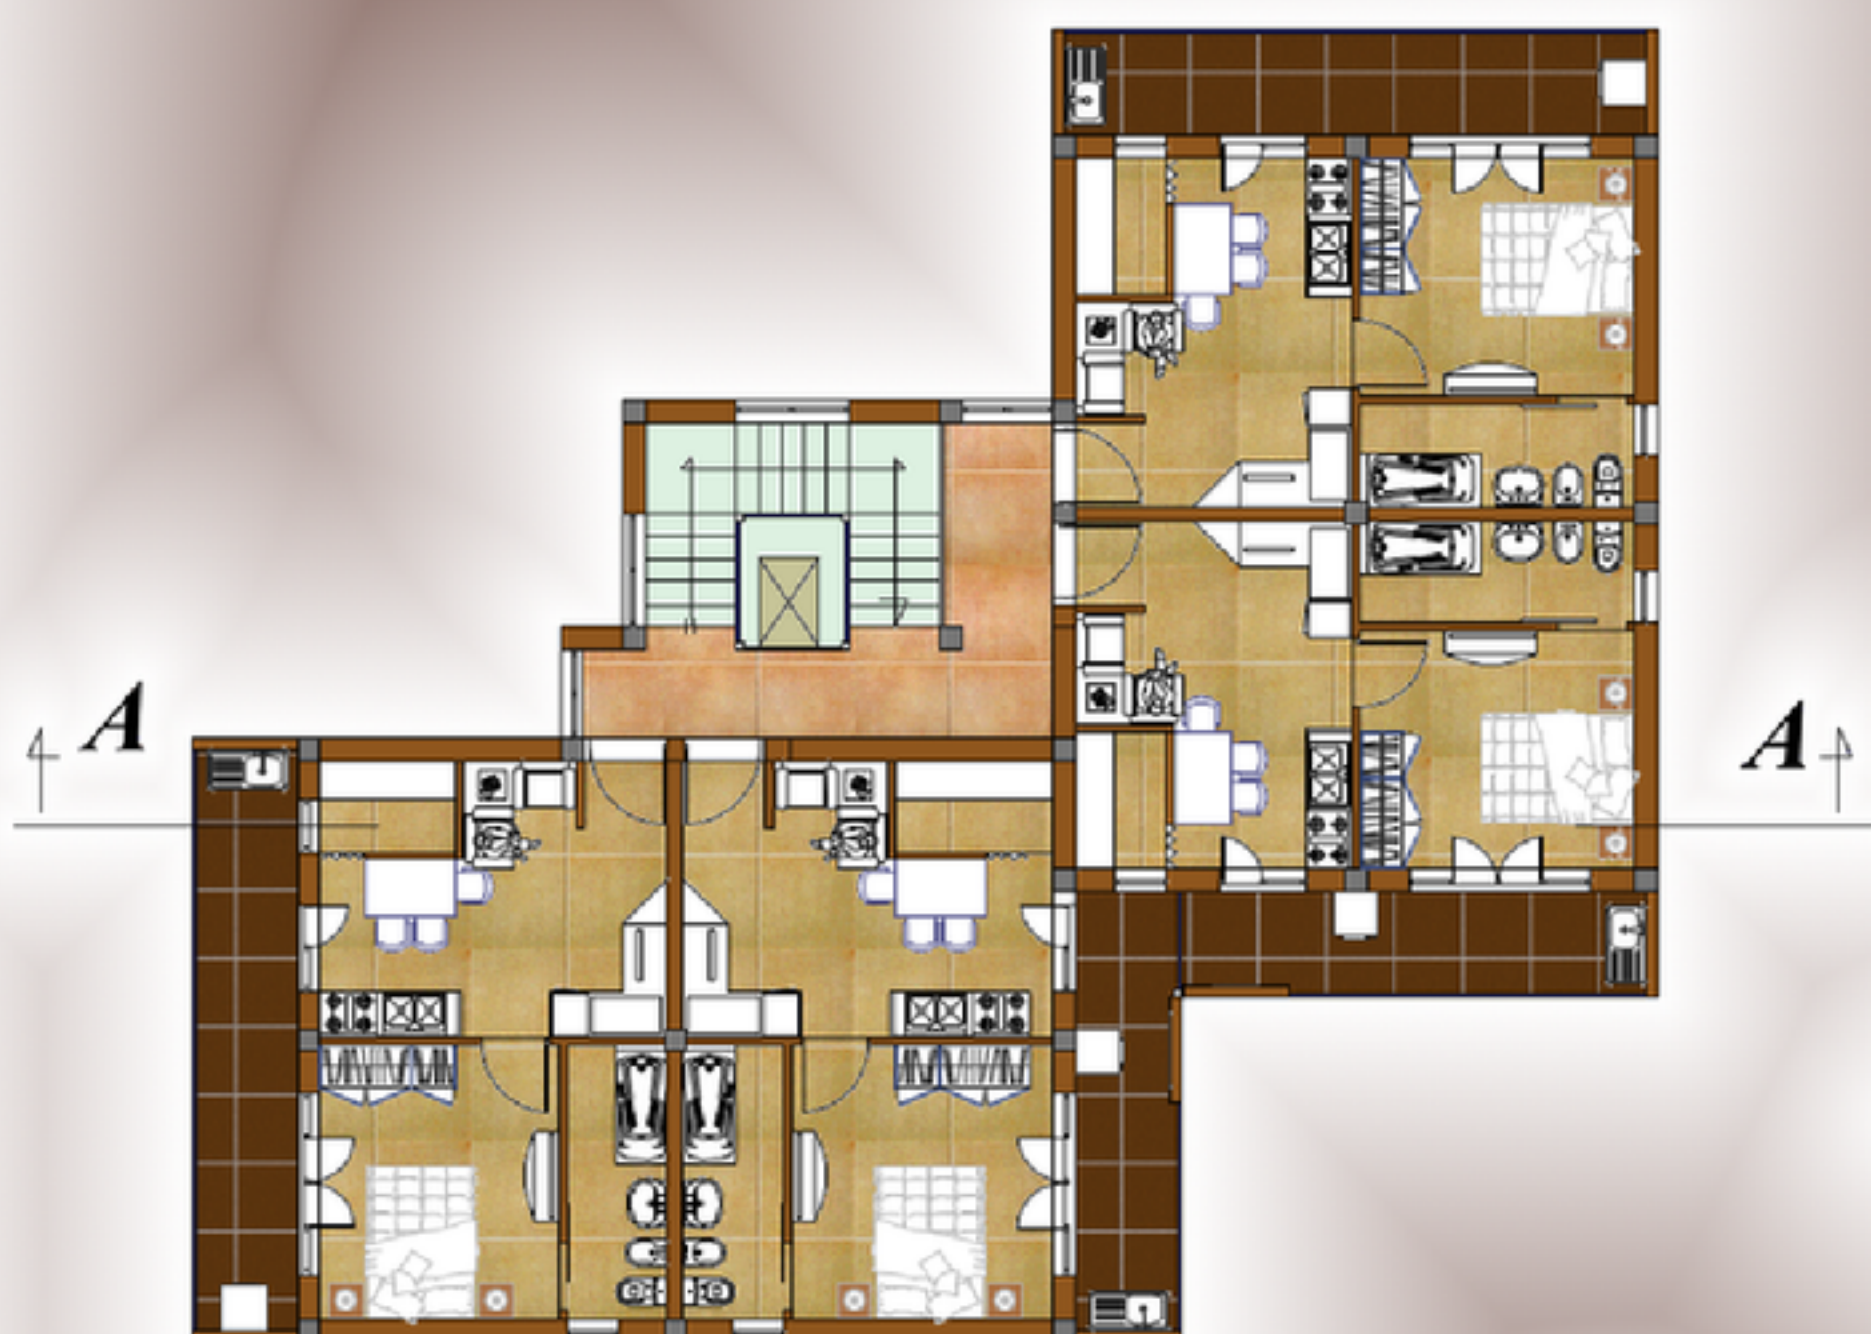

Pianta piano primo



Planimetria 1:200

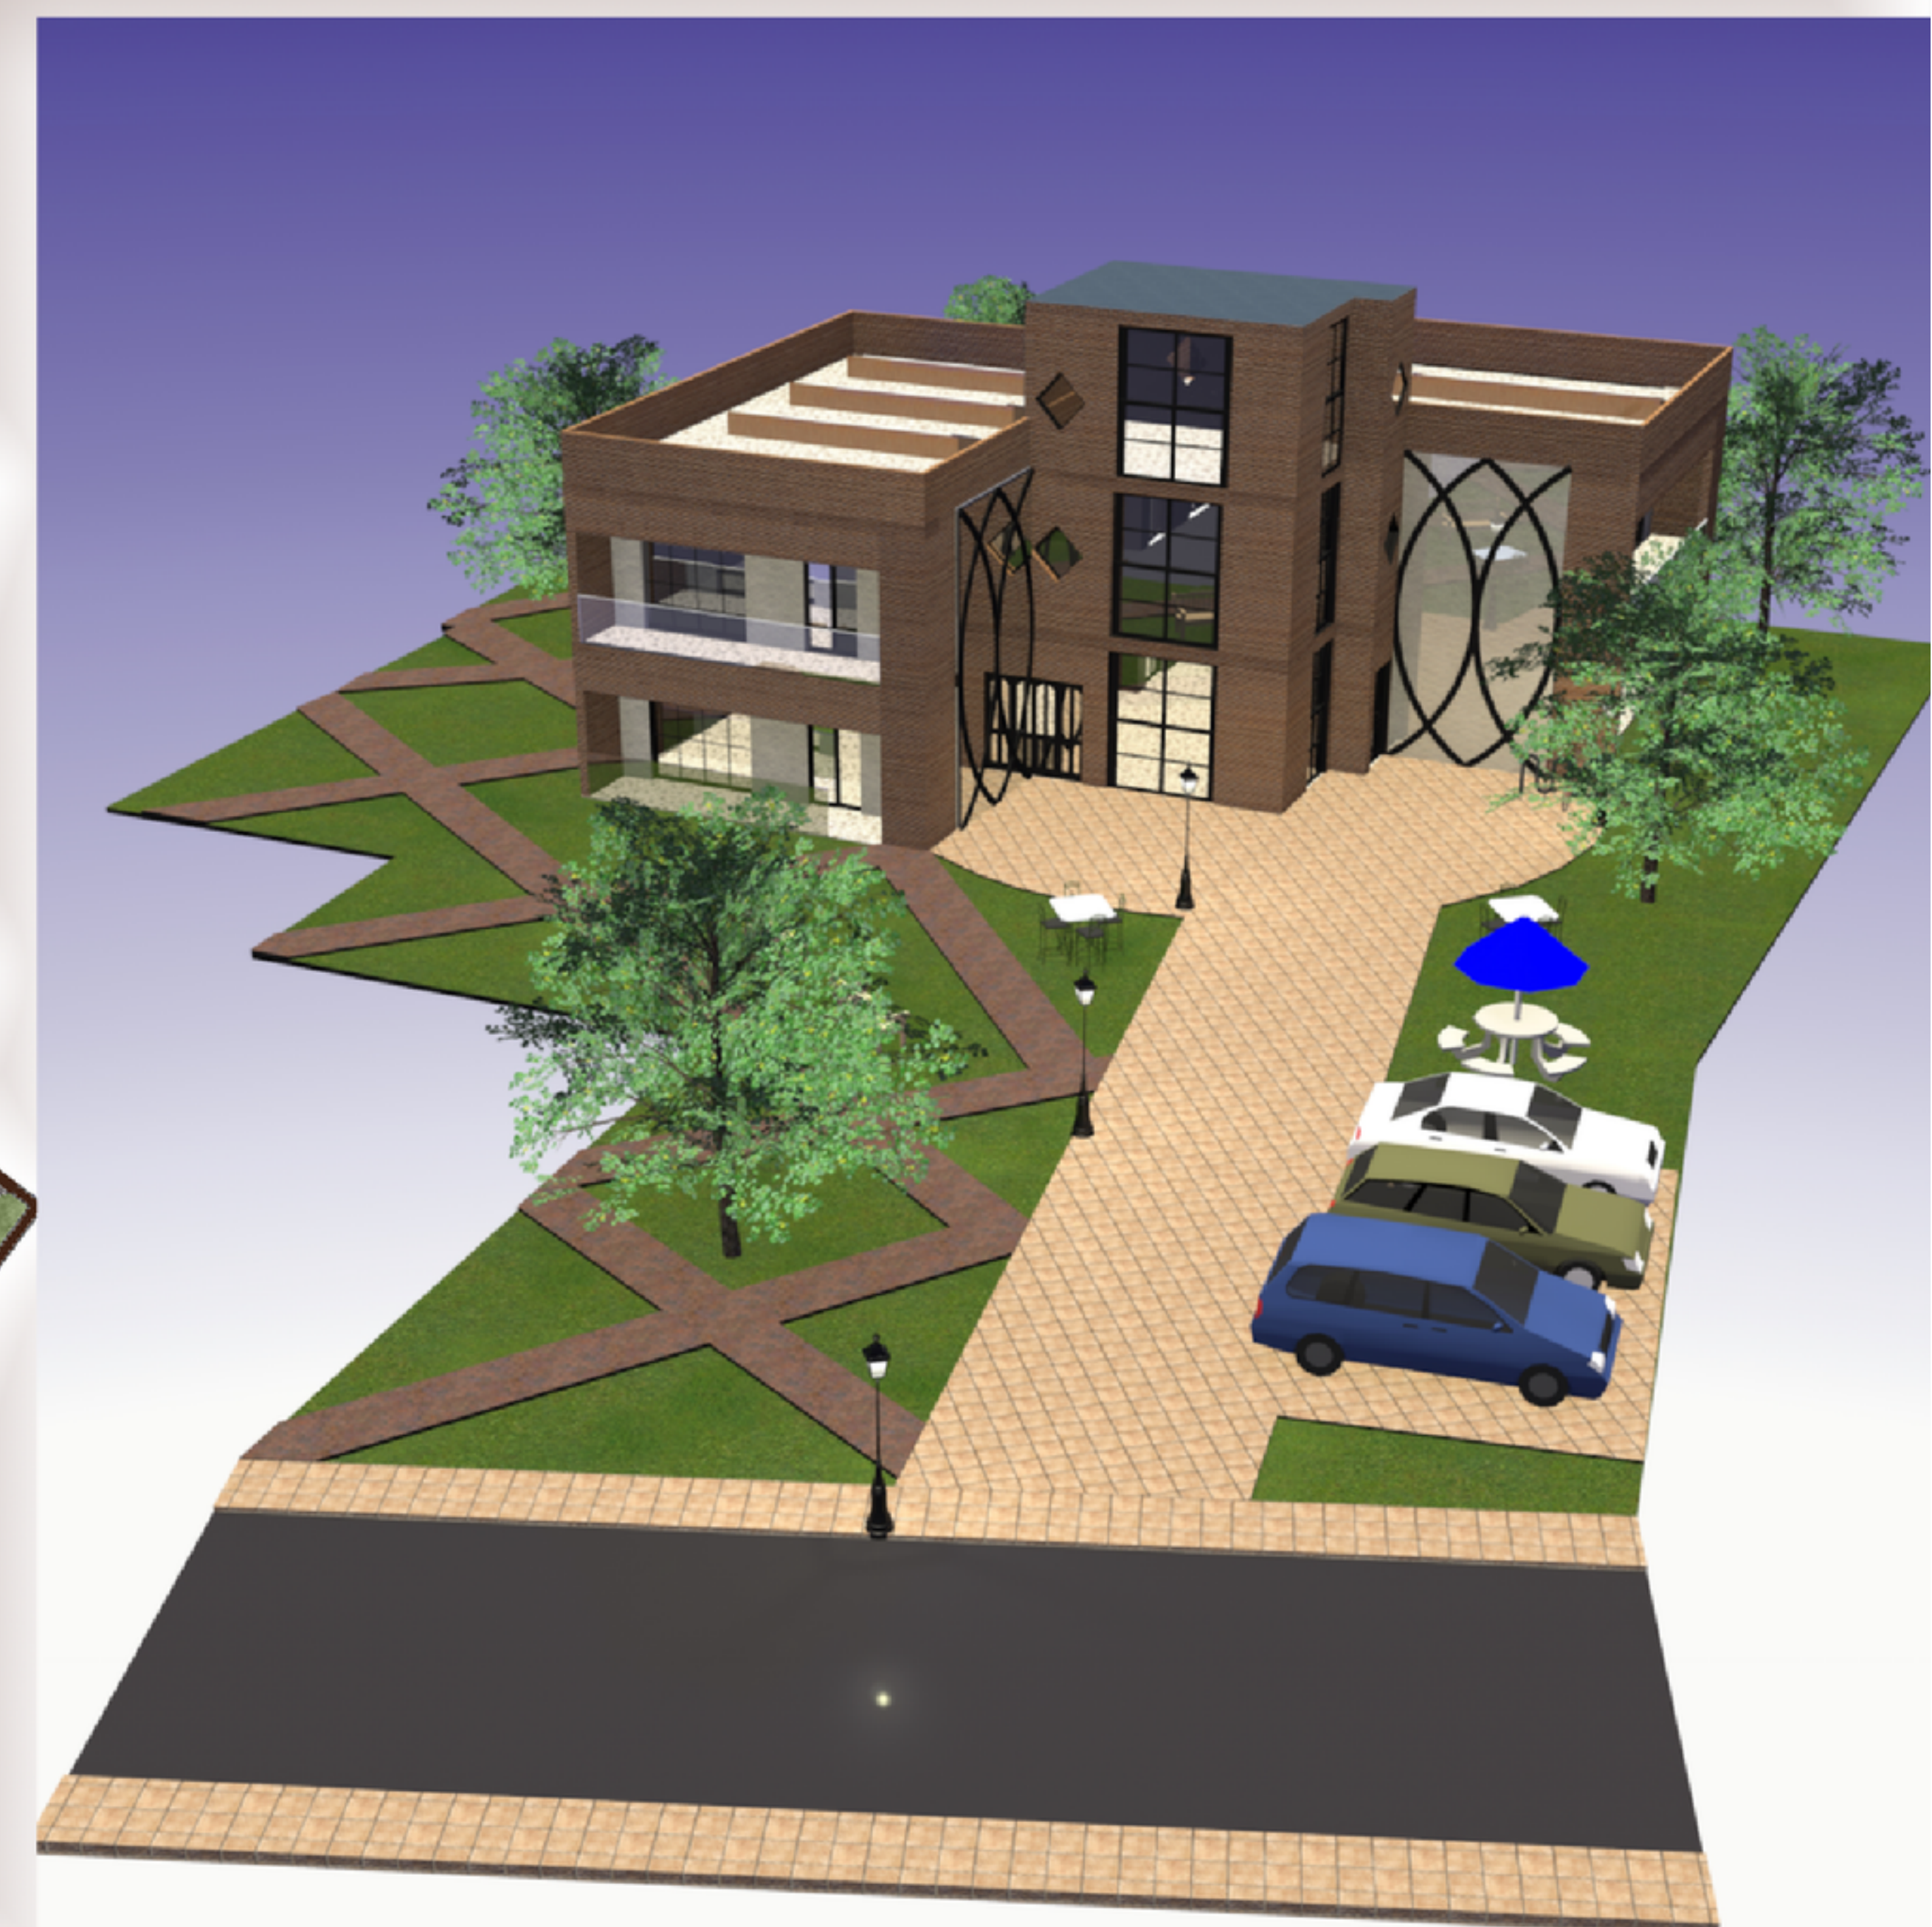




Prospetto frontale



Prospetto posteriore

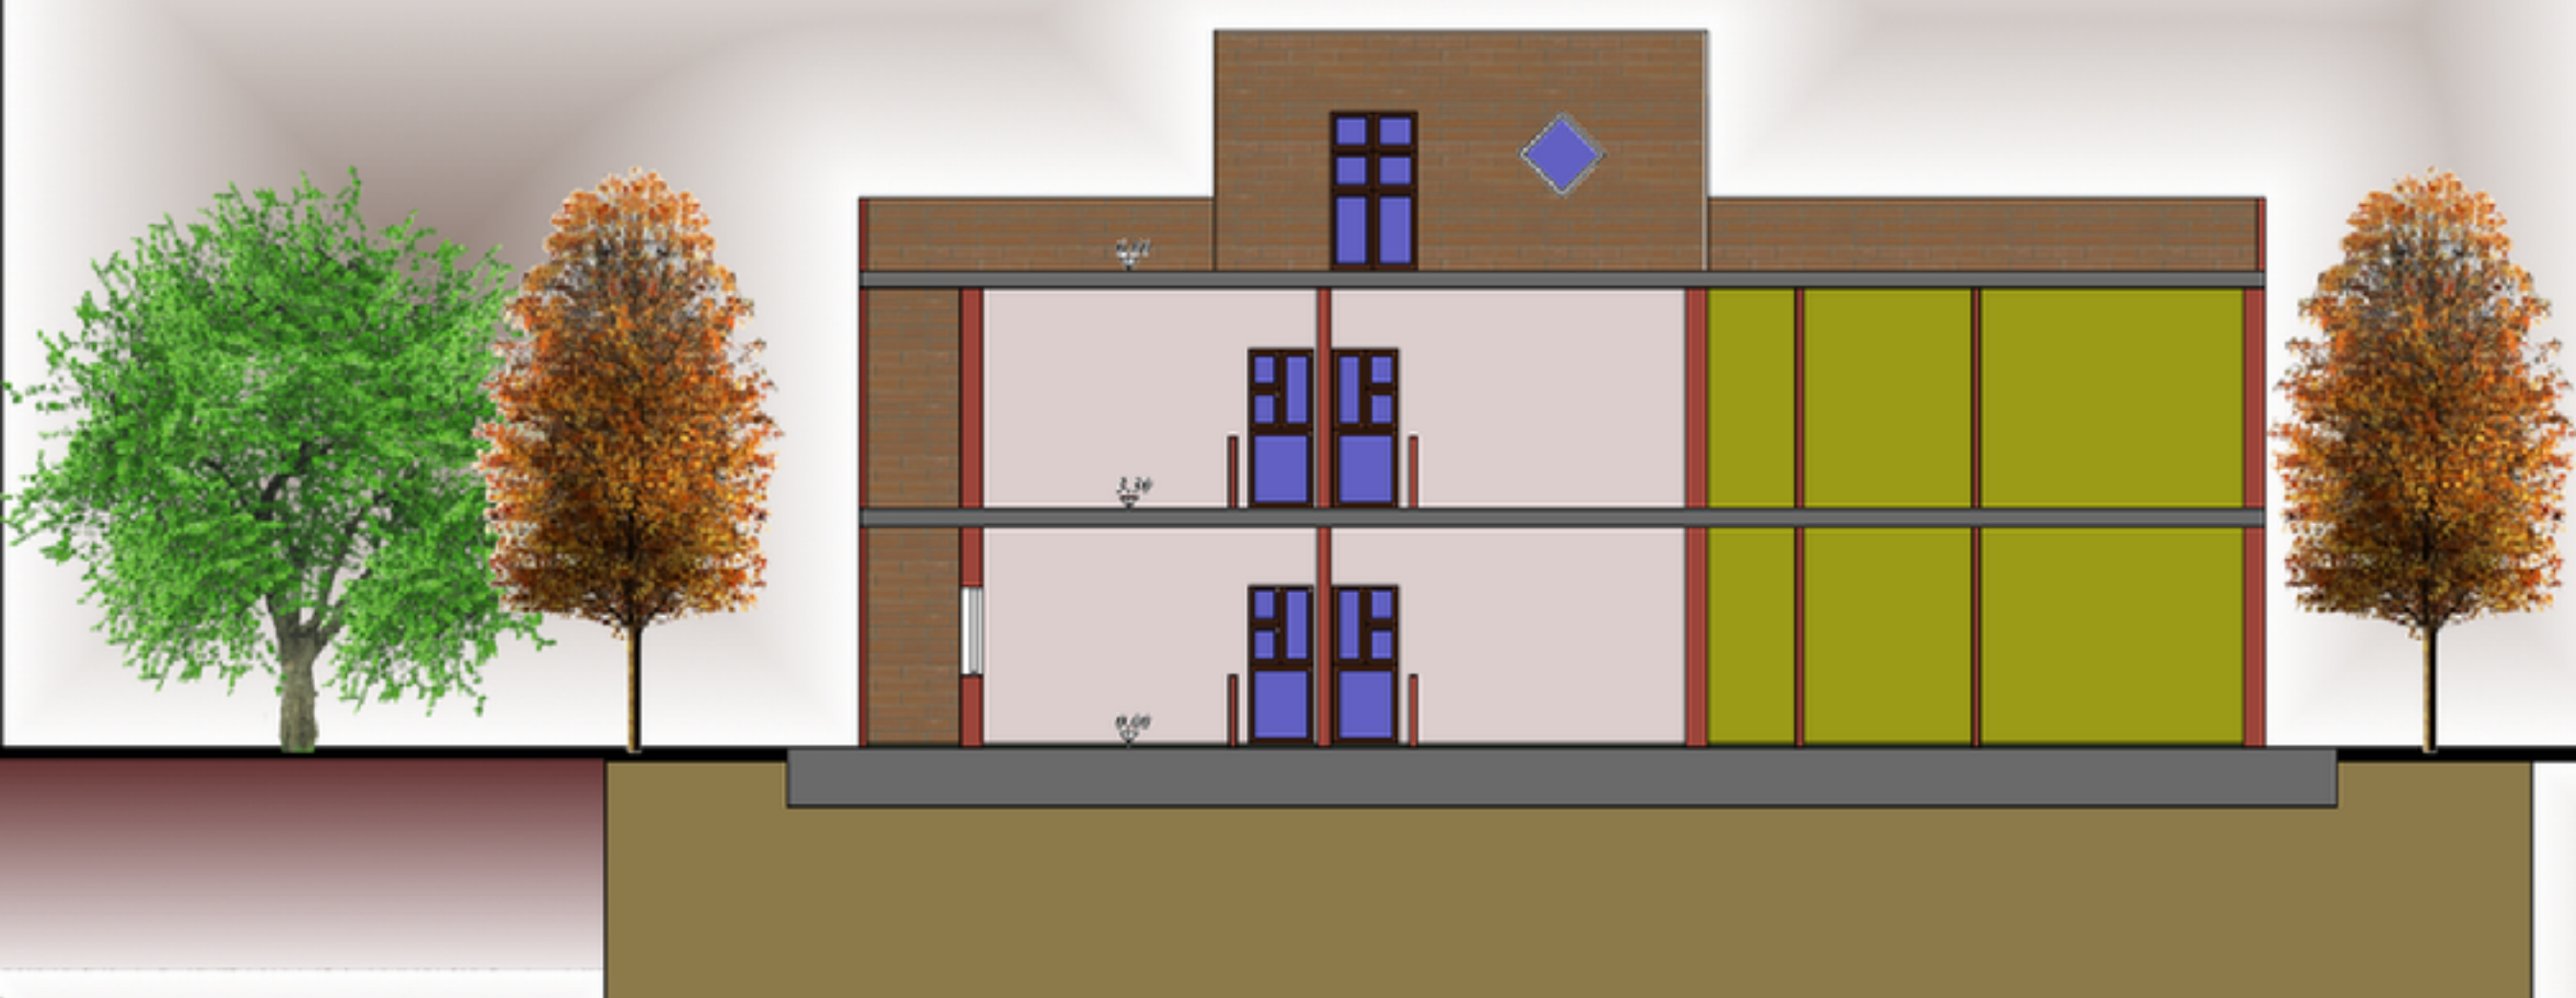

Sezione A-A




youandhome

***Bando di concorso organizzato per una costruzione
di tipo residenziale, singola o aggregata in più esemplari***




Kit 5,40x9,60 m


Scala 1:100 A1
Scala 1:50 2A0
Scala 1:200 A3

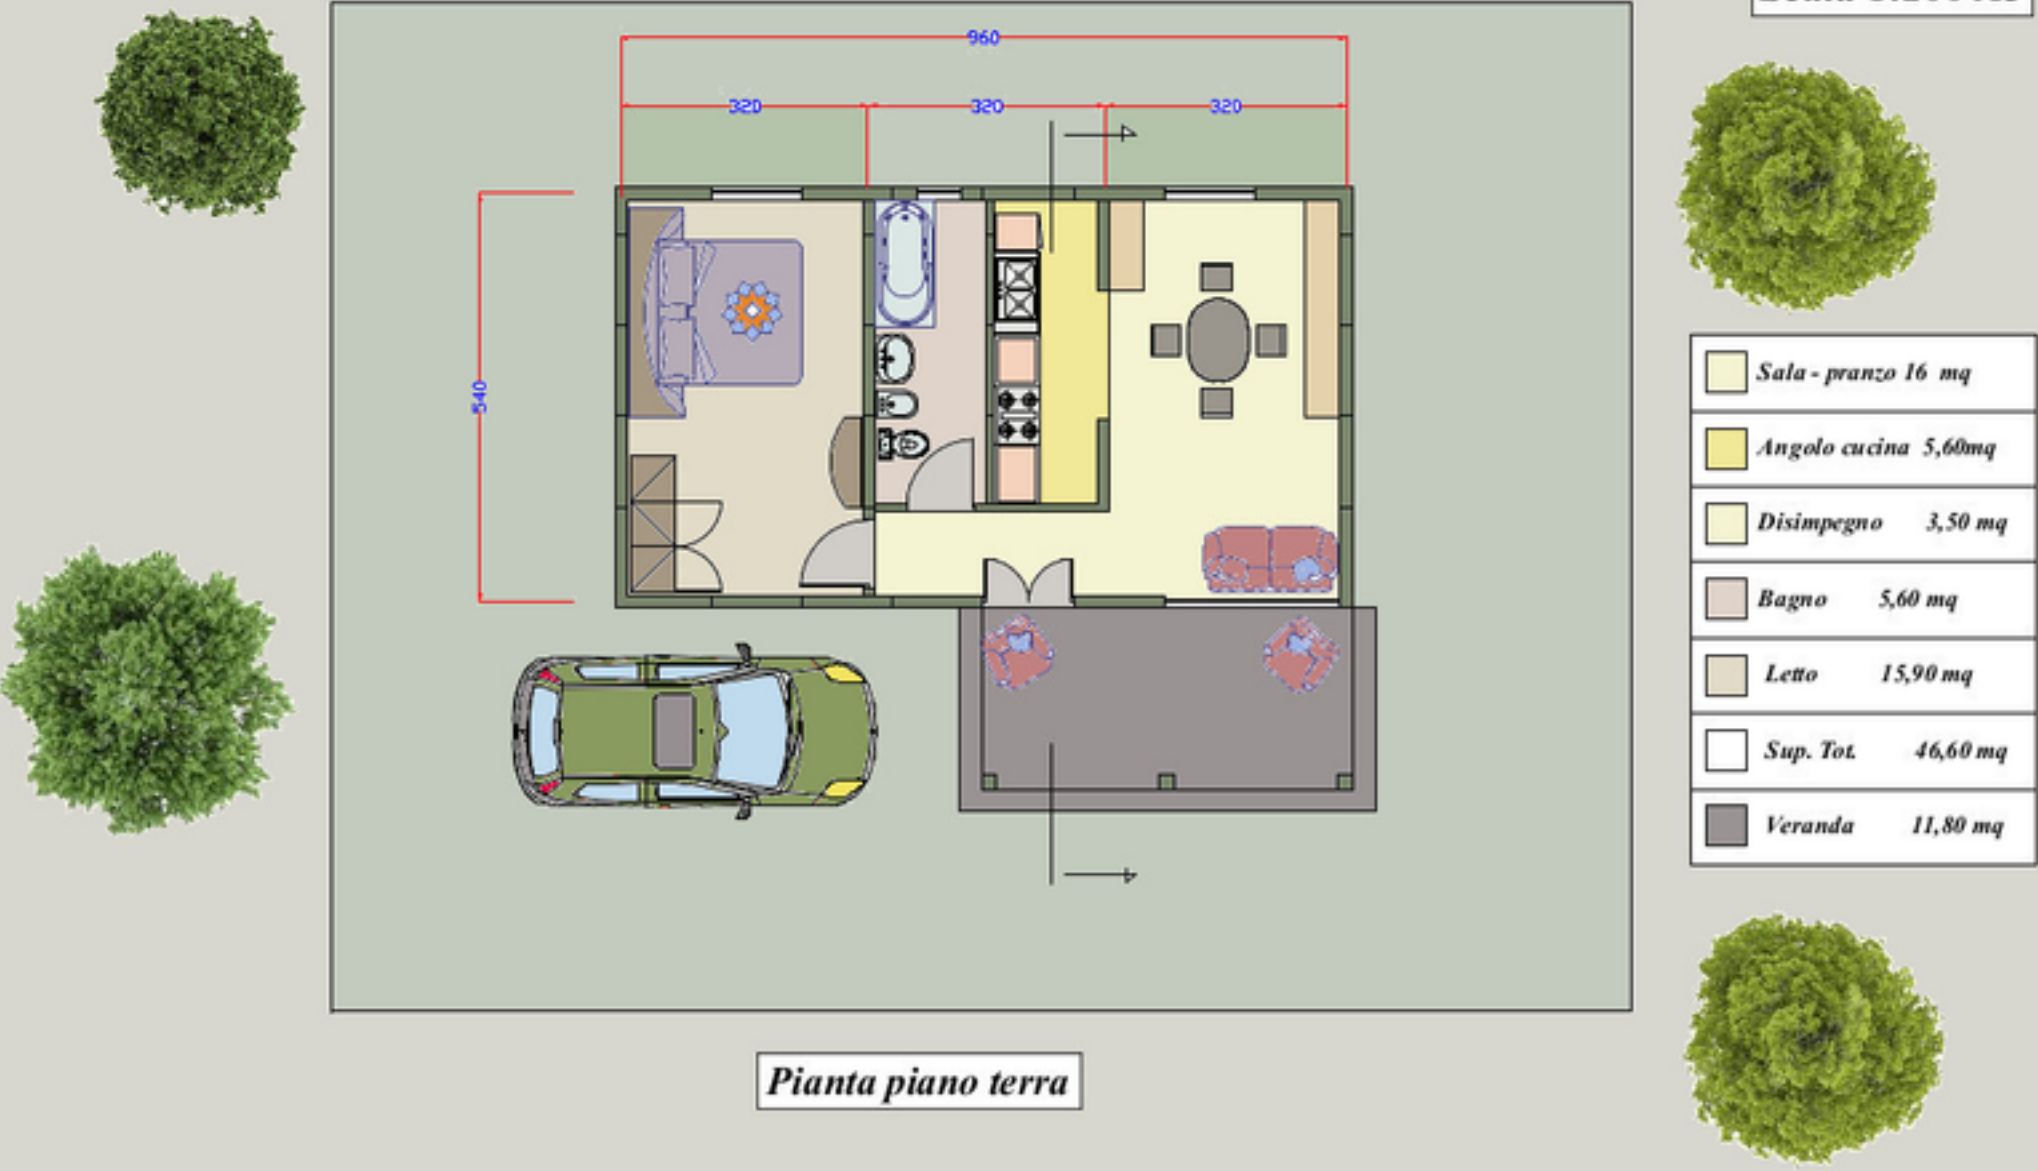


Copertura

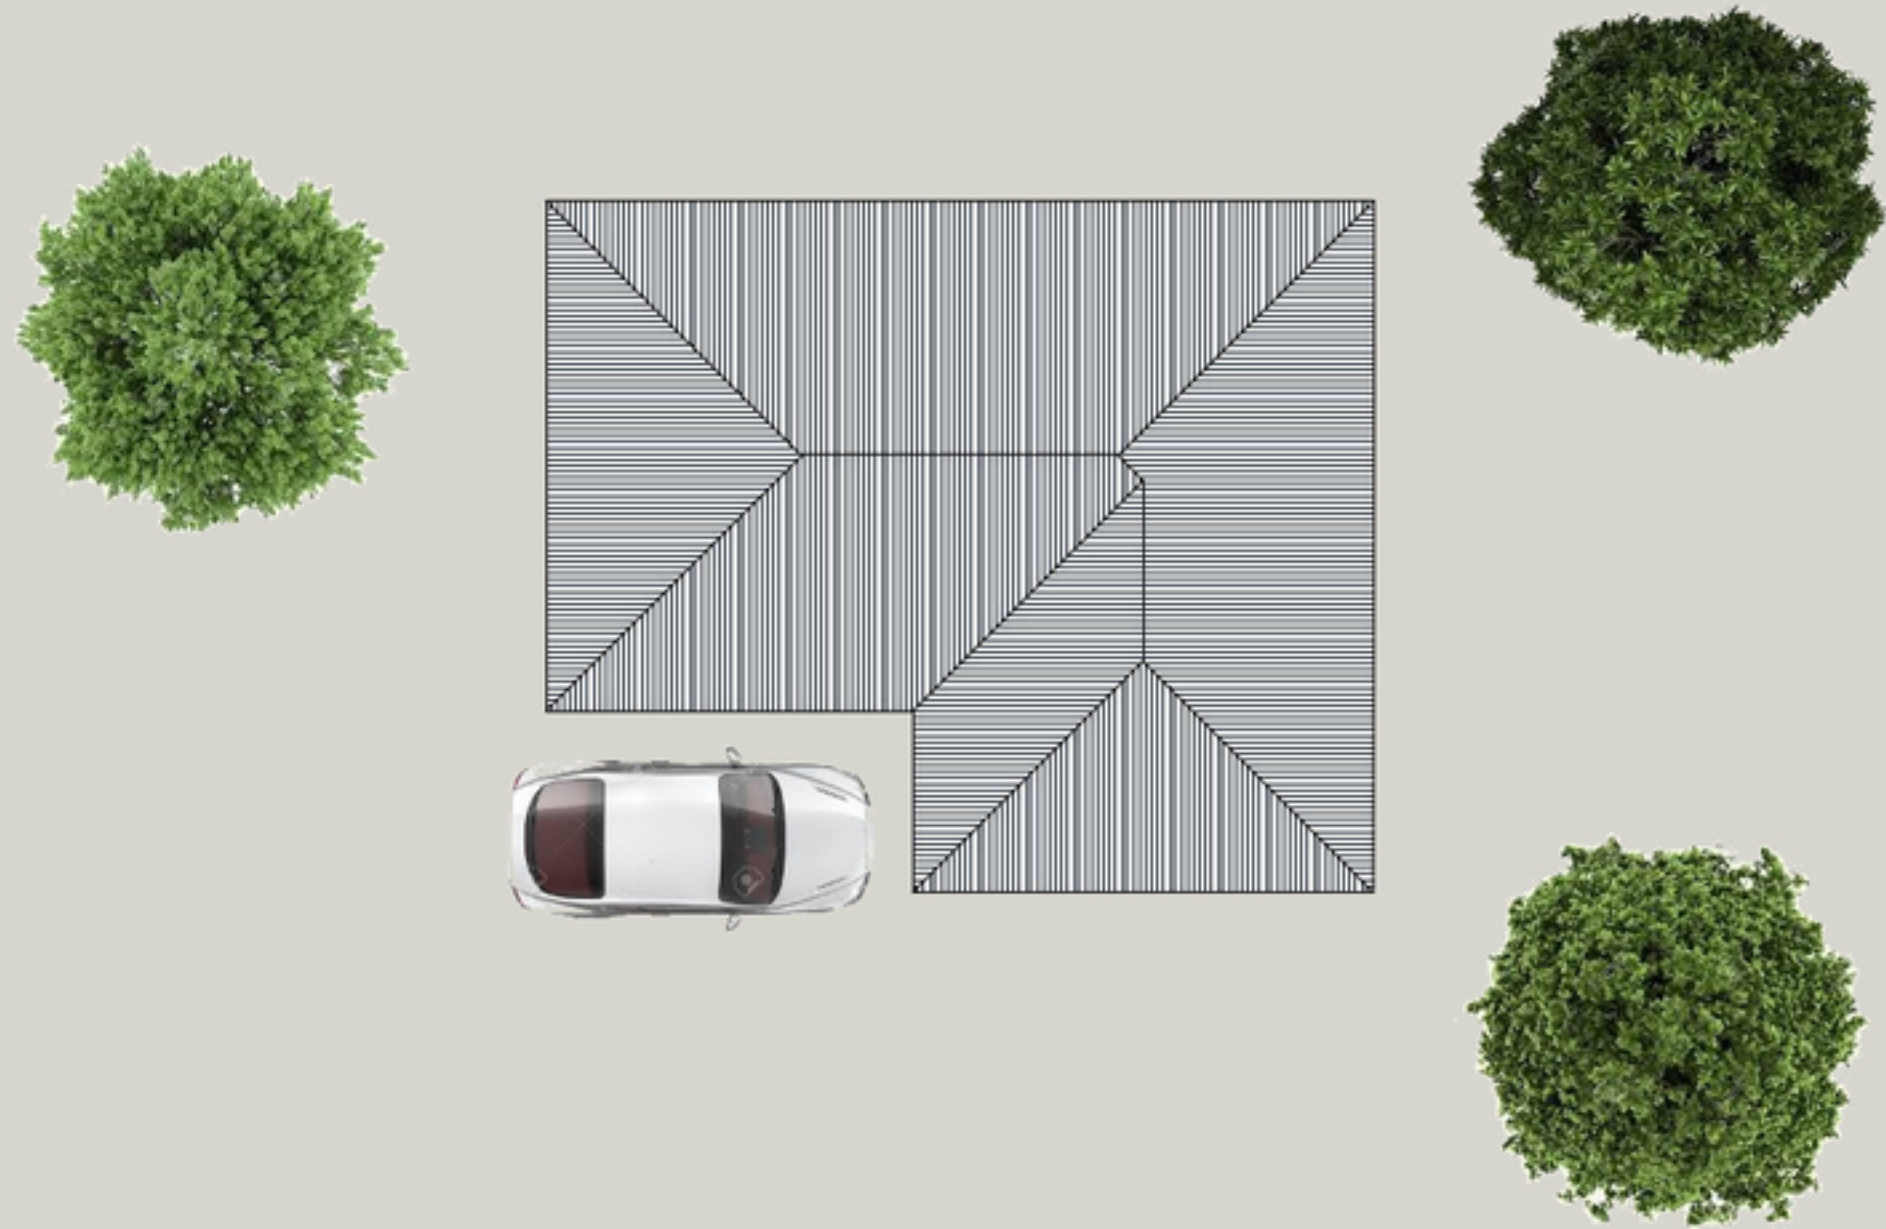

Planimetria
Scala 1:200

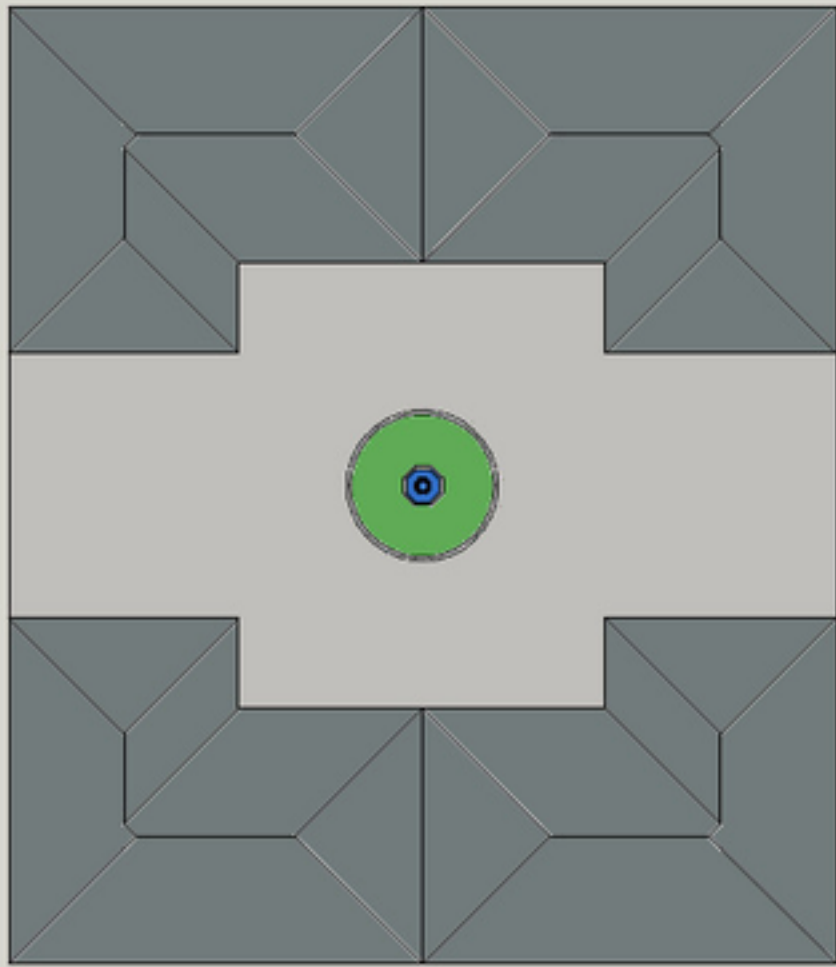


Sezione A-A'

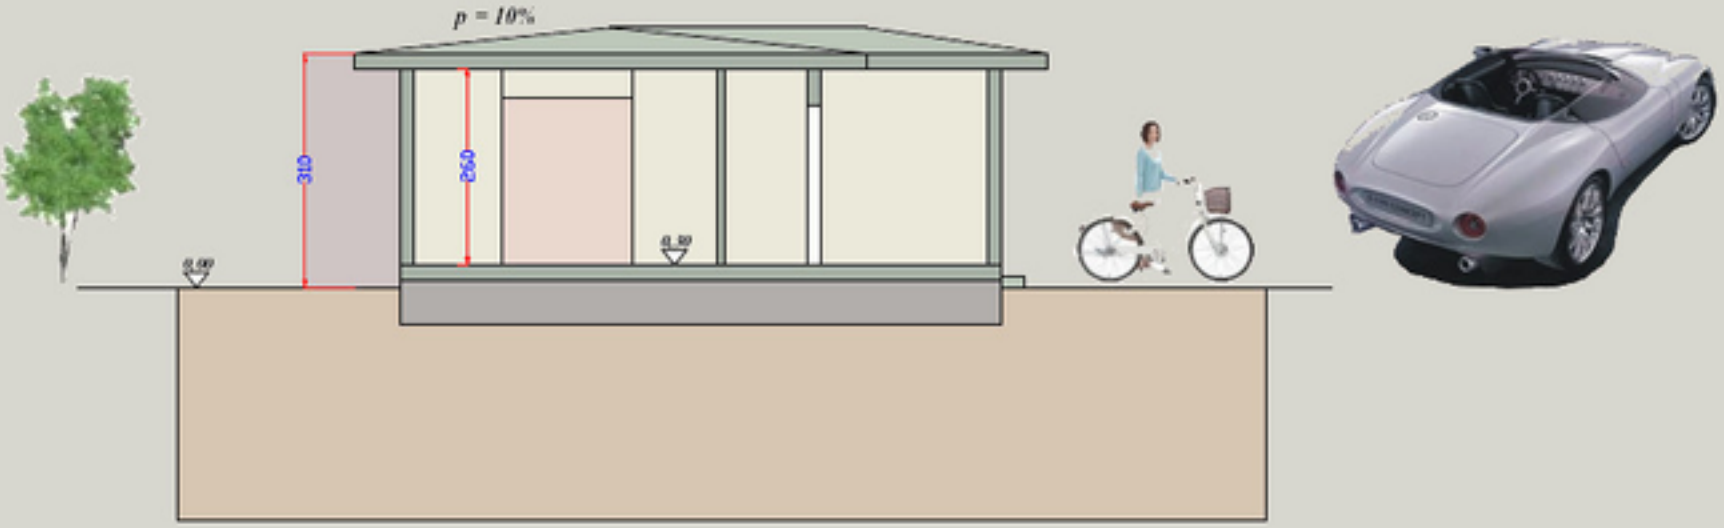


Ing. Giuseppe Marica



Residenza singola

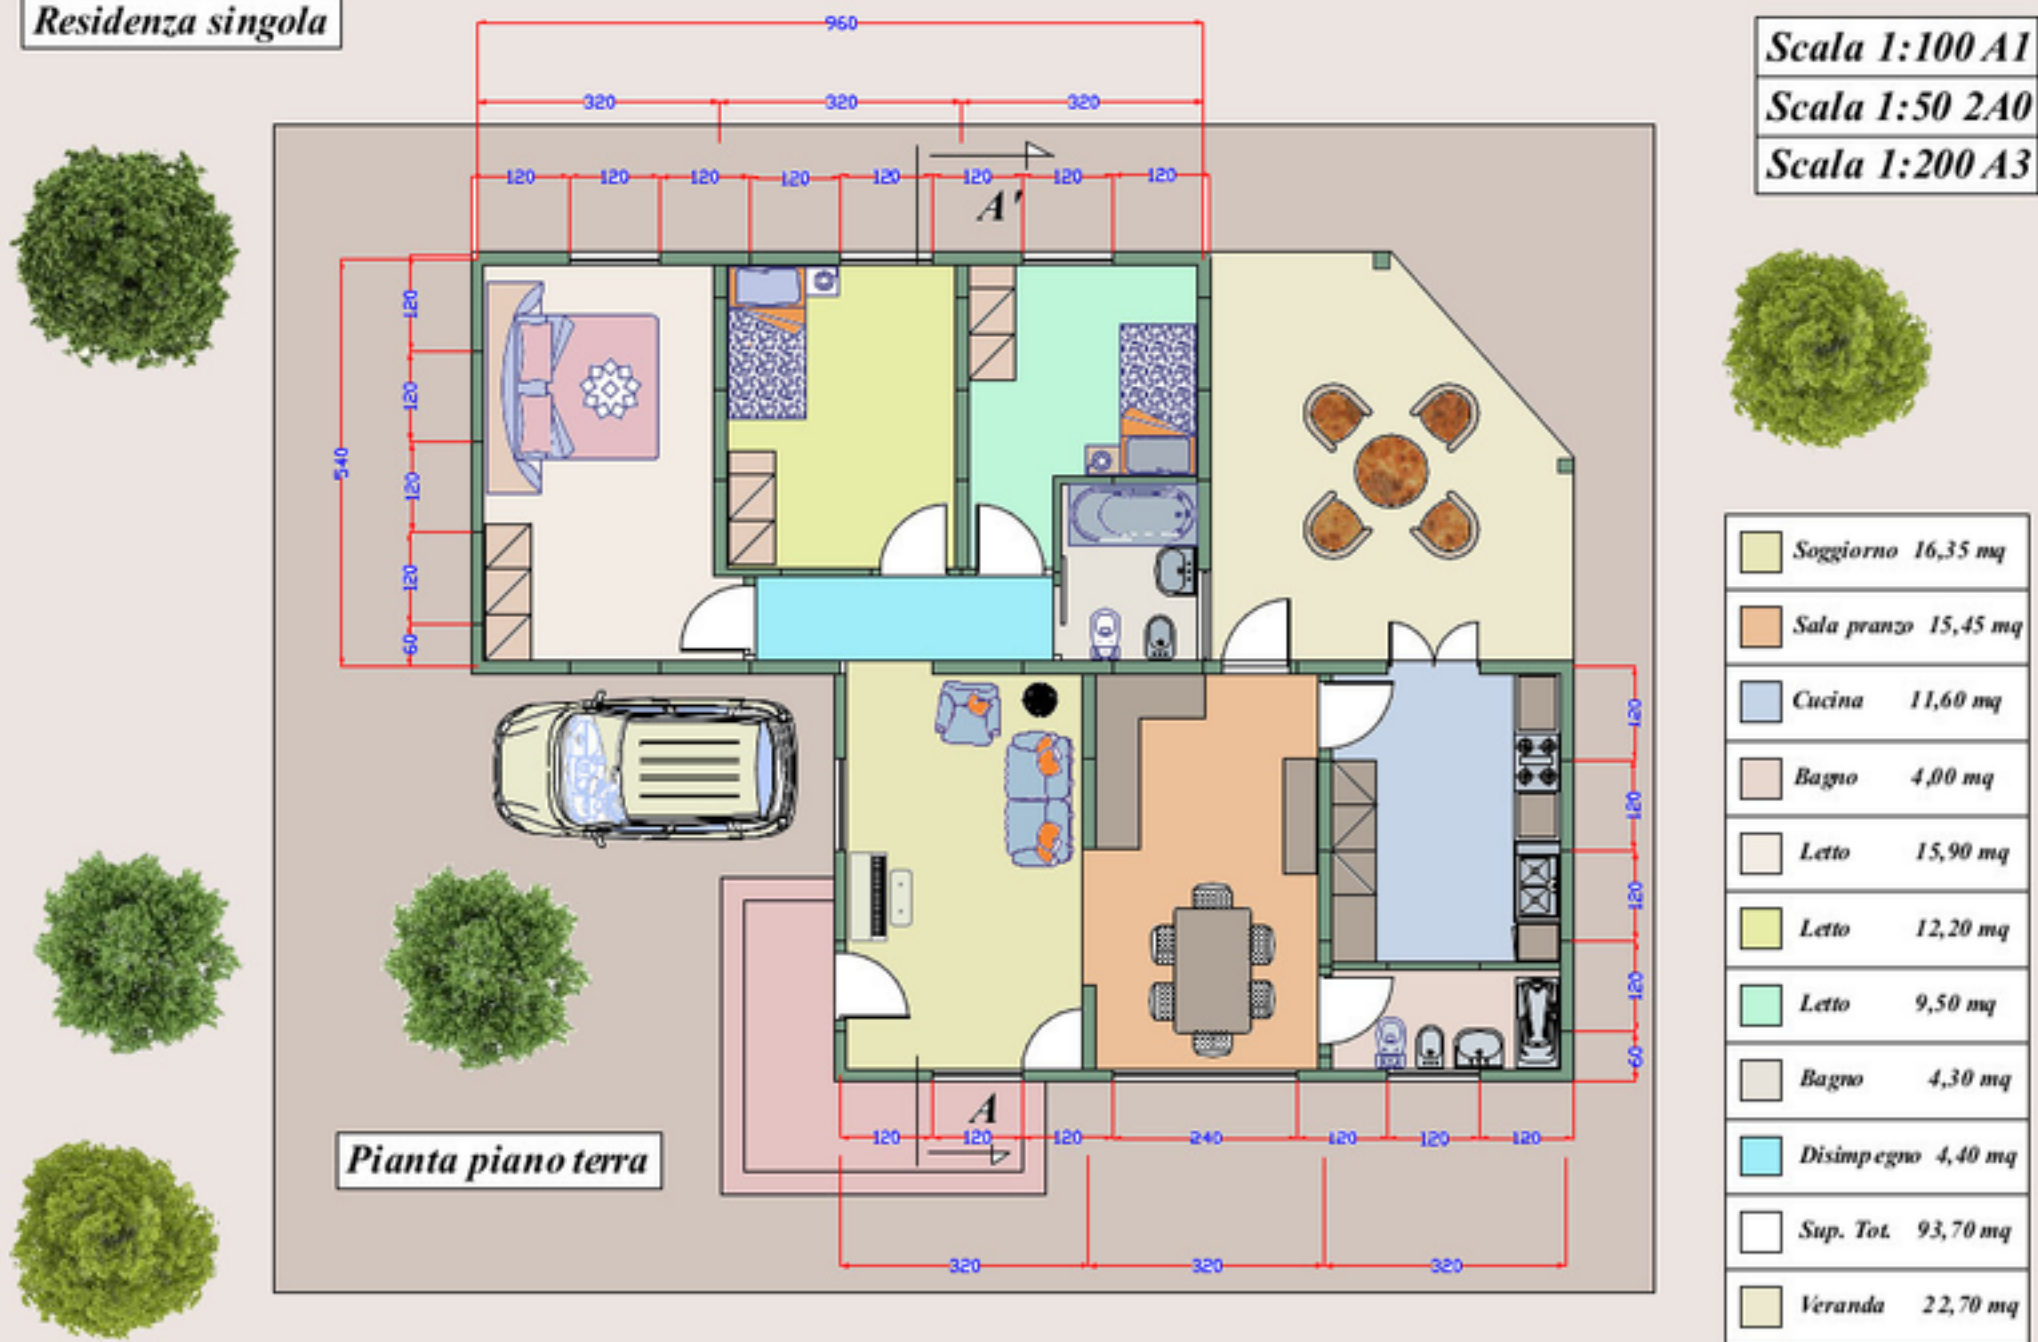


Copertura

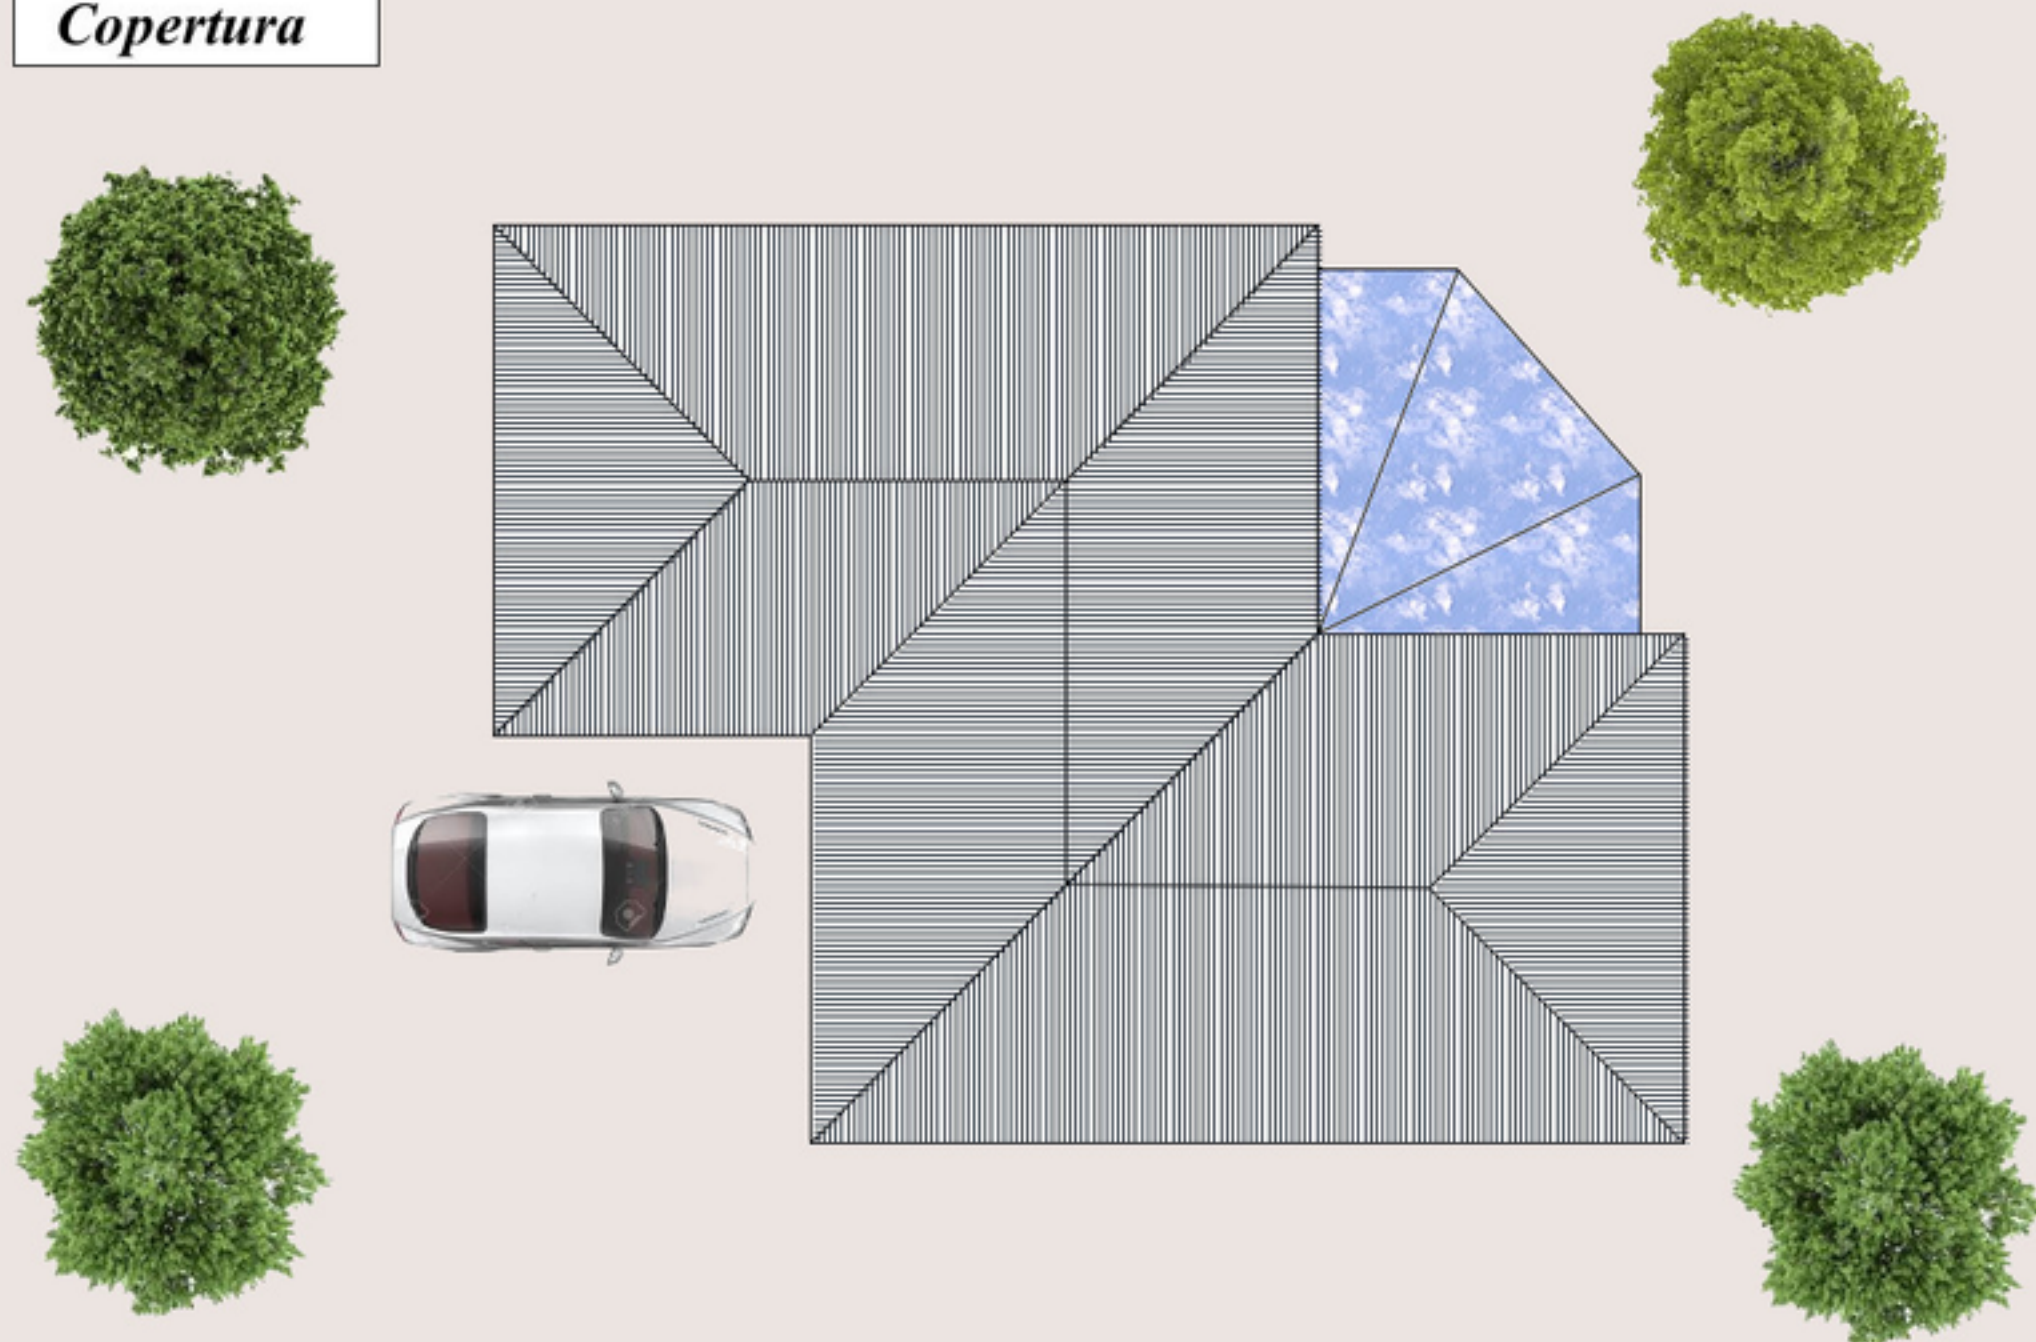


Planimetria

Scala 1:200

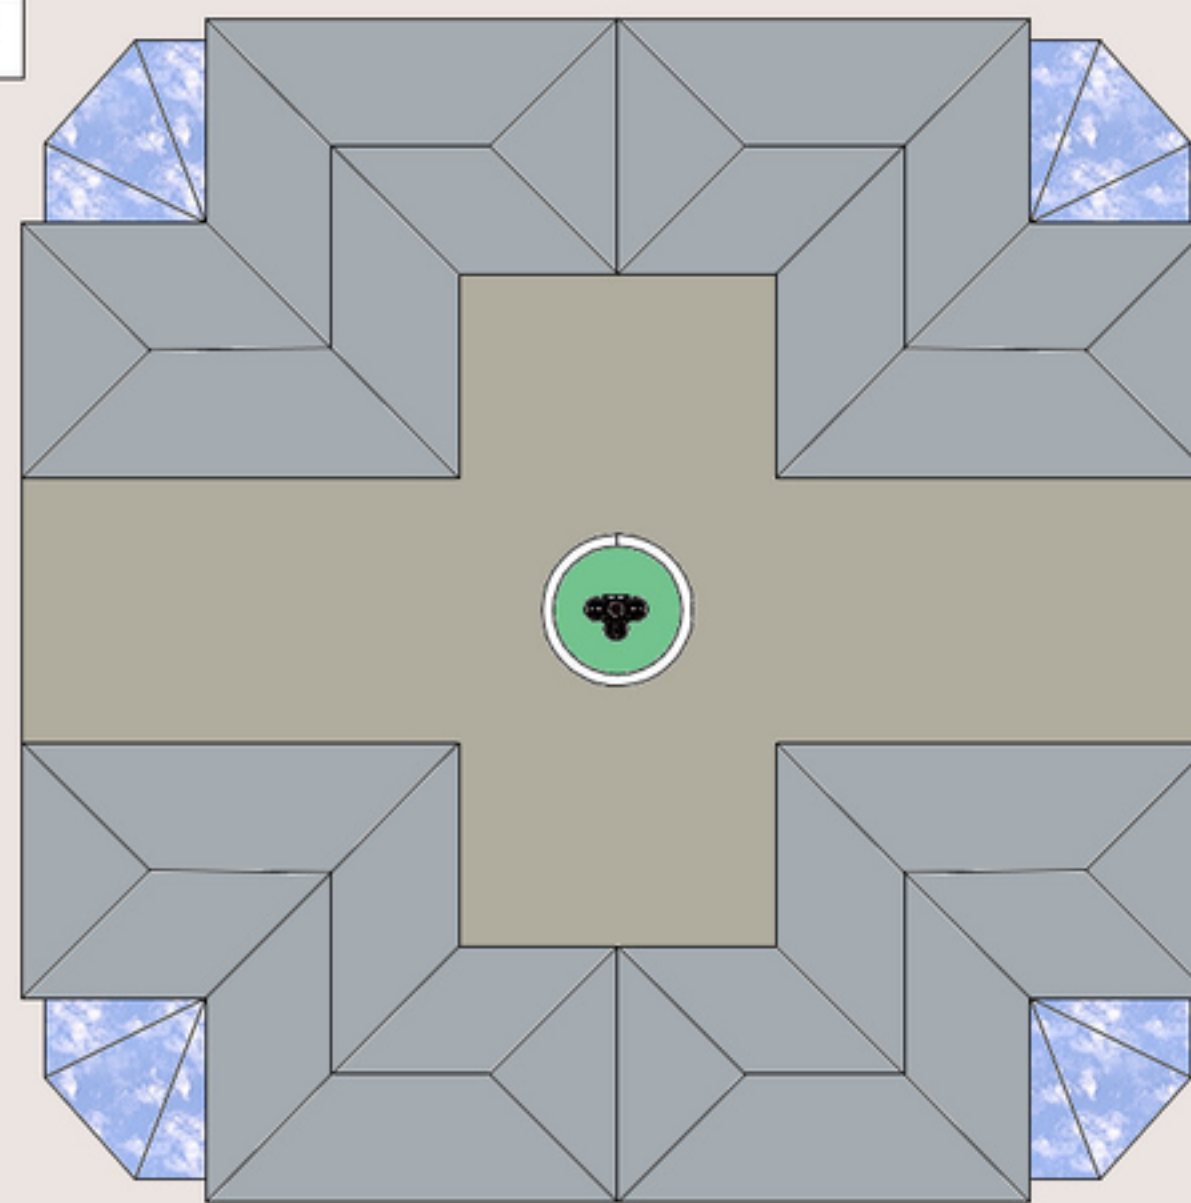

Sezione A-A'

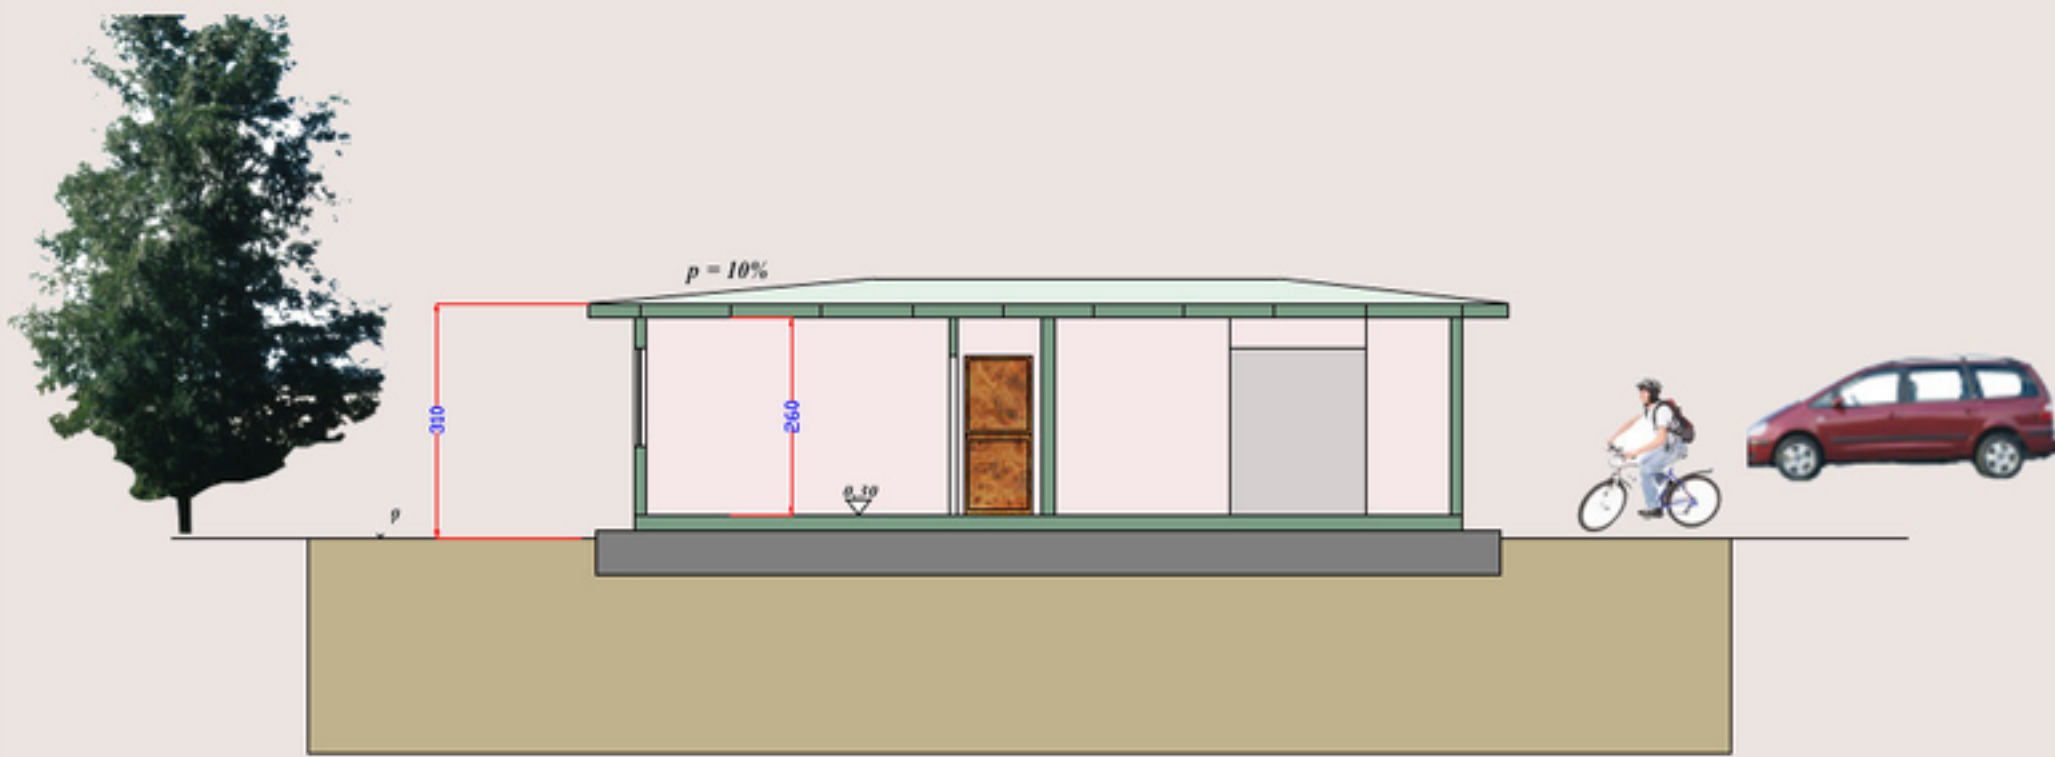


Ing. Giuseppe Mosca



ARTLANTIS™



ARTLANTIS™

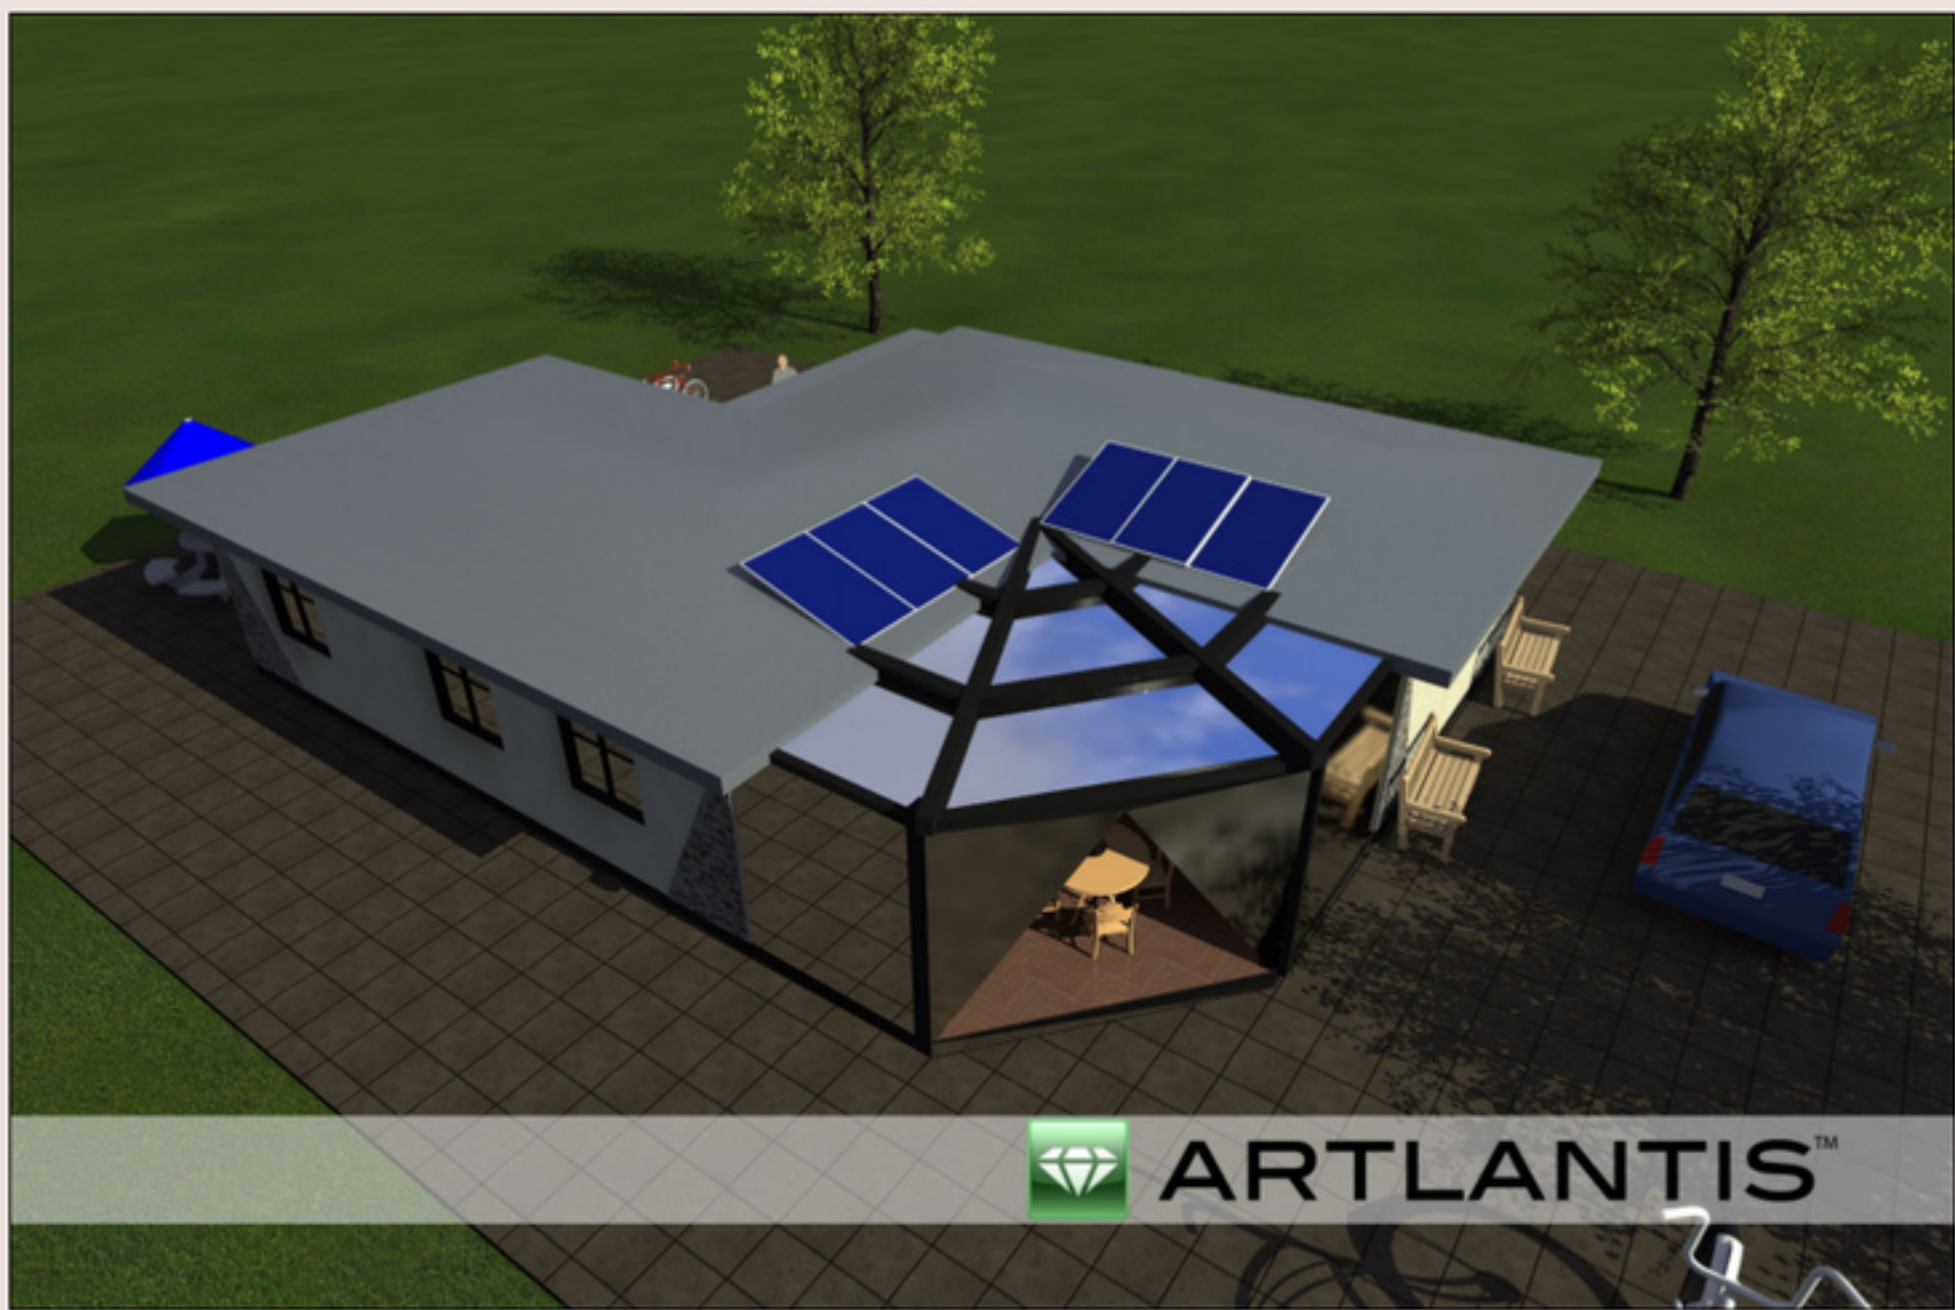

ARTLANTIS™



ARTLANTIS™

Residence
Scala 1:200



Pianta piano tipo



Prospetto frontale



*Il polo museale Antonio Gramsci
Concorso internazionale di progettazione in due gradi
Comune di Ghilarza*





Via Bernardino Sotgiu



Corso Umberto I

STATO ATTUALE - PIANO TERRA

Via Bernardino Sotgiu



Corso Umberto I

STATO ATTUALE - PIANO PRIMO

- Hall -informazioni
- Bookshop
- Auditorium
- Sala audiovisivi
- Esposizione
- Spazi laboratoriali
- Workshop
- Toilette
- Connettivo verticale
- Sala 1
- Sala 2
- Ingresso della corte
- Ex forno
- Cortile
- Sala 6
- Sala 7
- Sala 8

Via Bernardino Sotgiu



Corso Umberto I

STATO DI PROGETTO - PIANO TERRA

Via Bernardino Sotgiu



Corso Umberto I

STATO DI PROGETTO - PIANO PRIMO



Via Bernardino Sotgiu

Prospetto su retro
Stato attuale



Corso Umberto I

Prospetto principale
Stato attuale



Via Bernardino Sotgiu

Prospetto su retro
Stato progetto






Corso Umberto I





Prospetto principale
Stato progetto

Scala 1:100 A1
Scala 1:200 A3




Stato Attuale

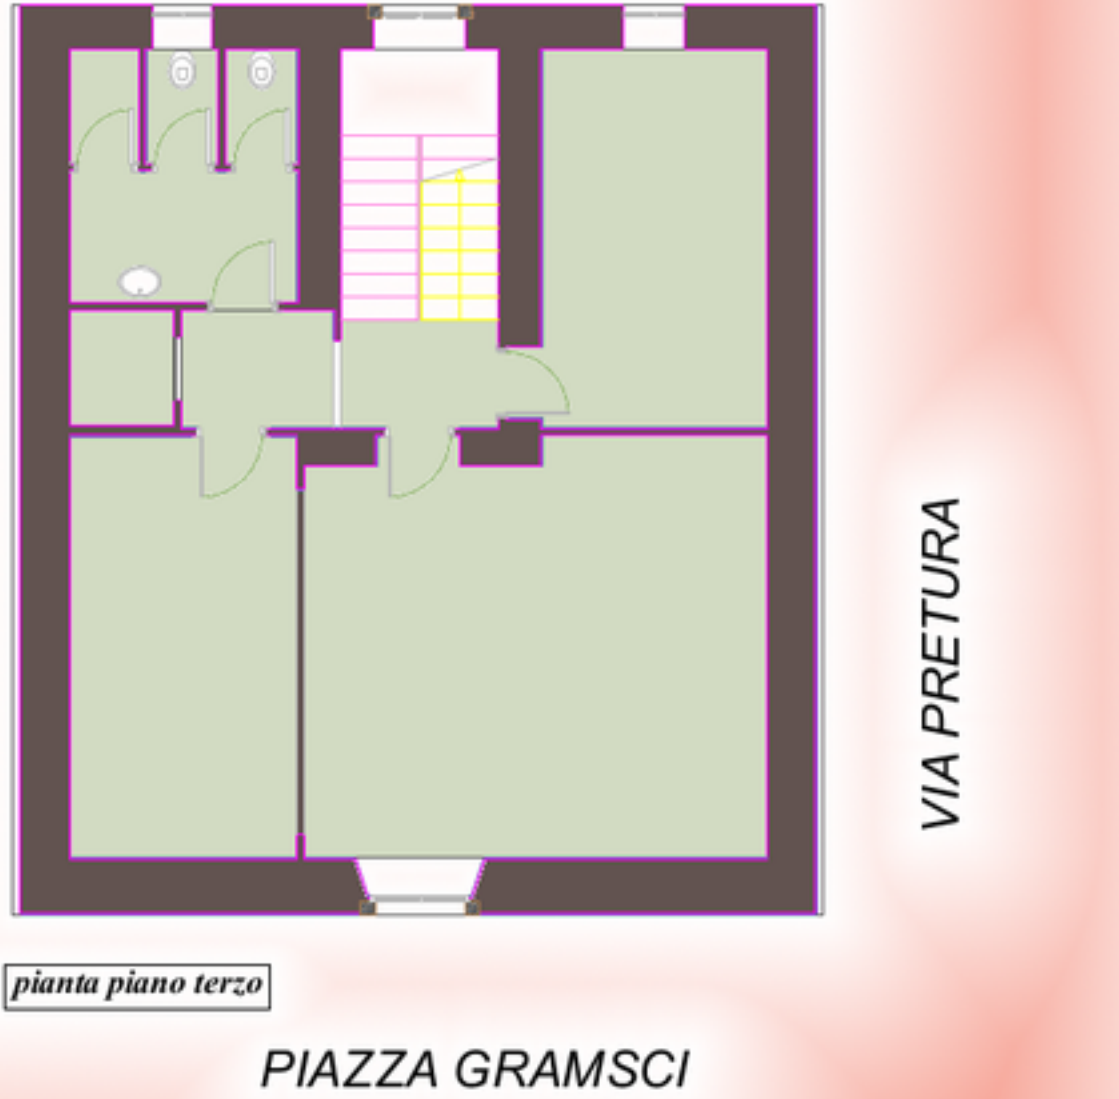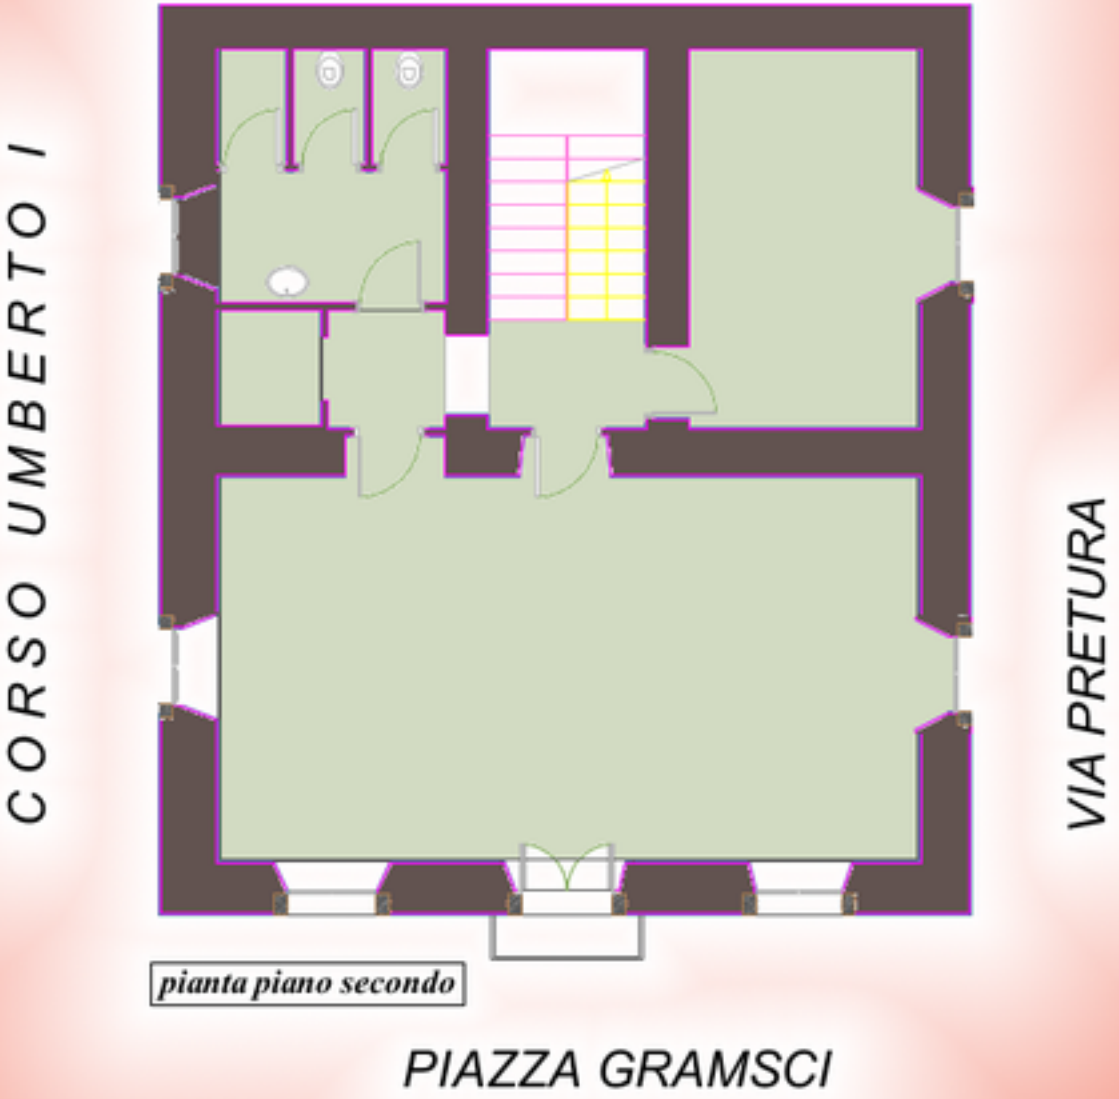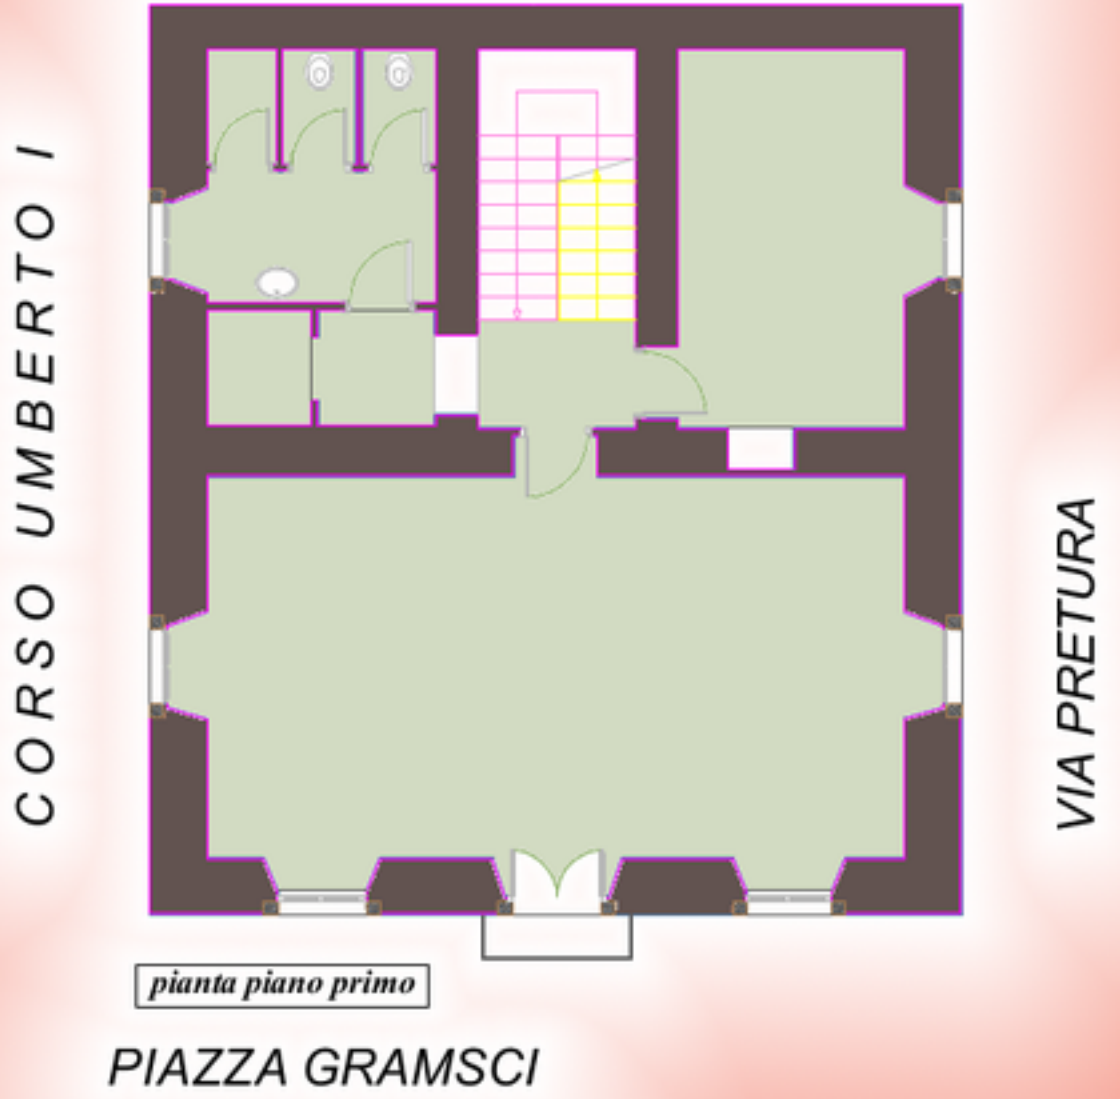


Stato Progetto

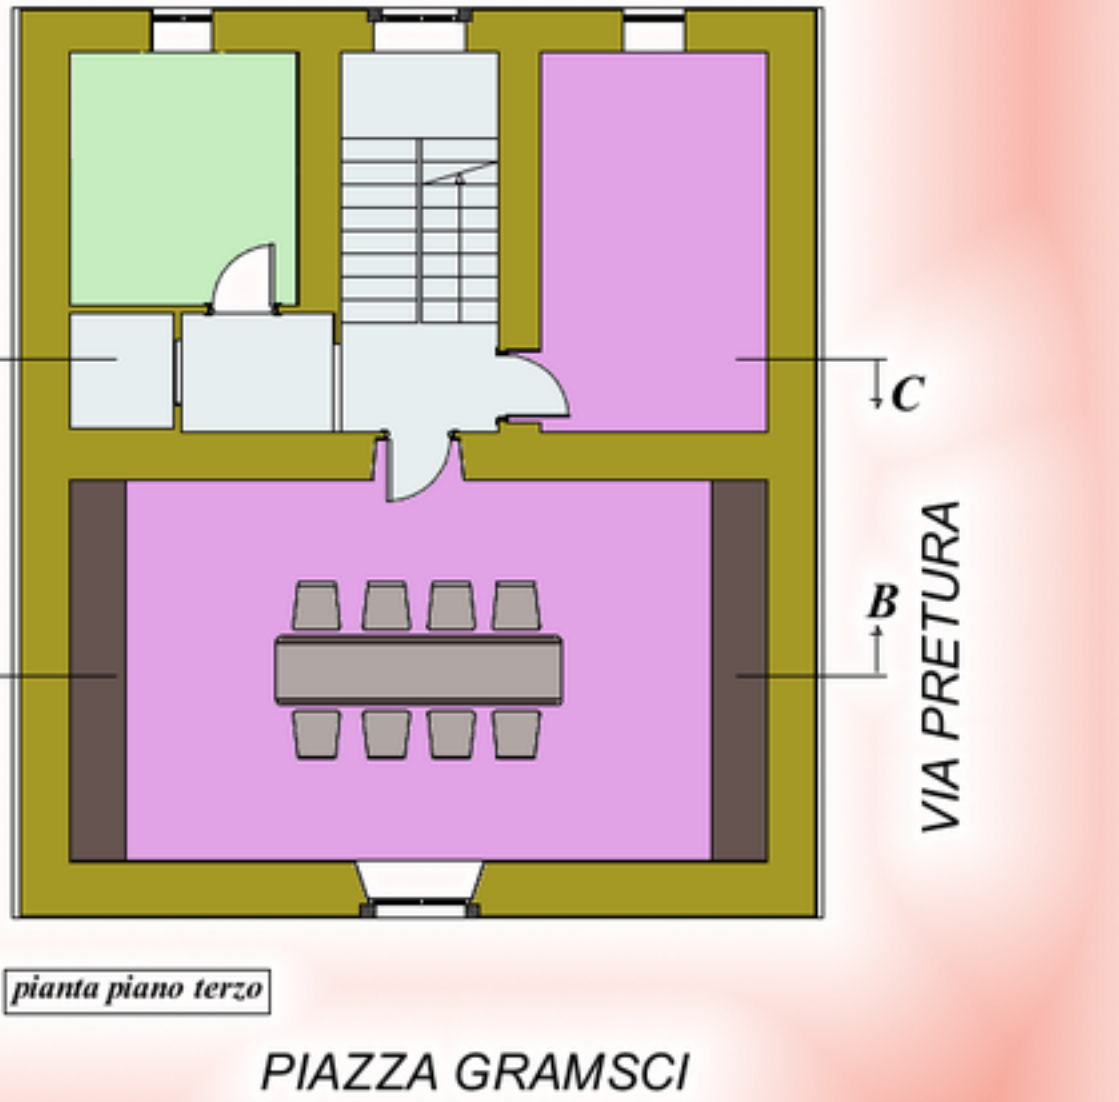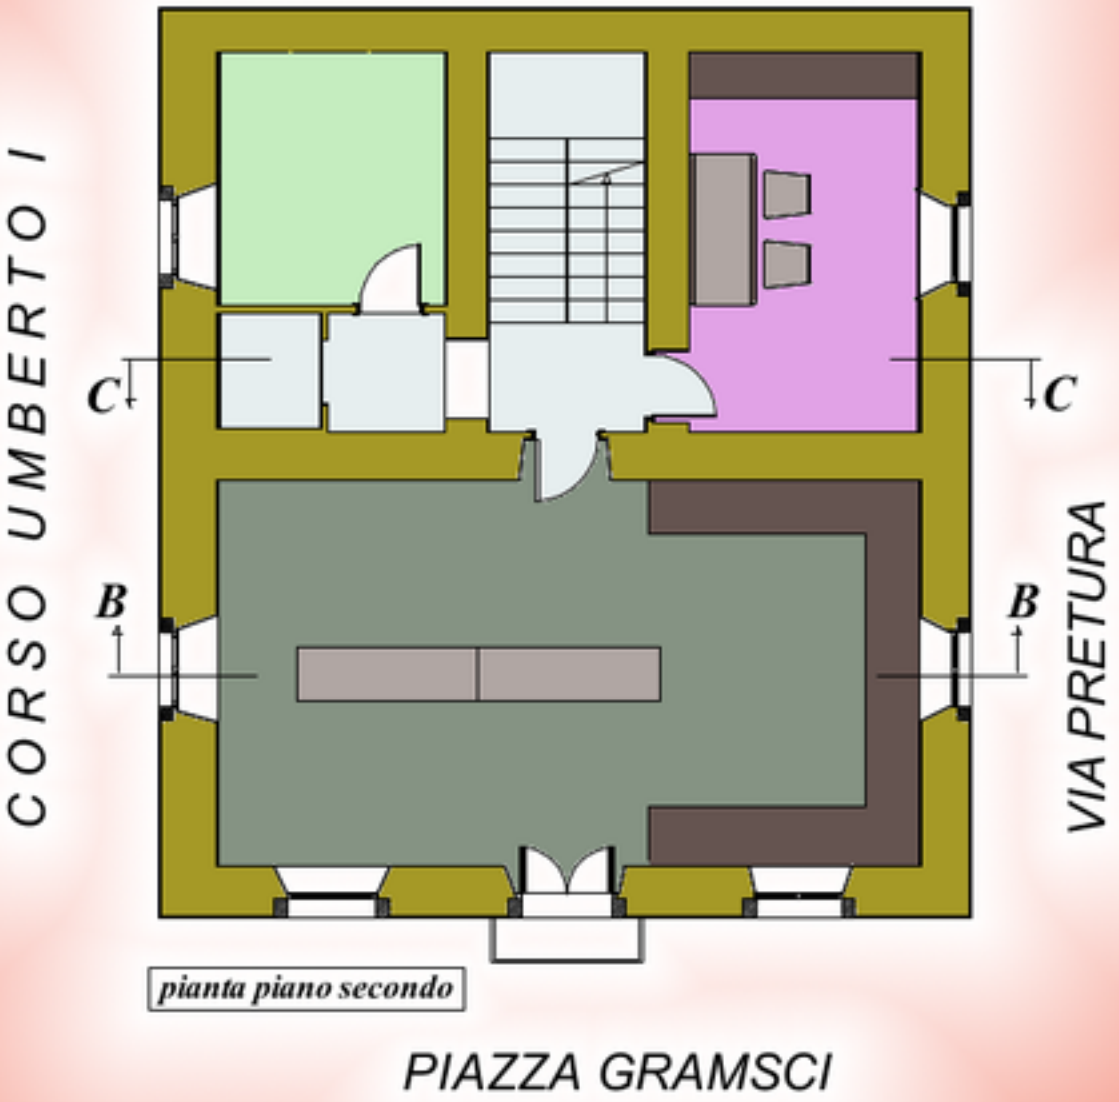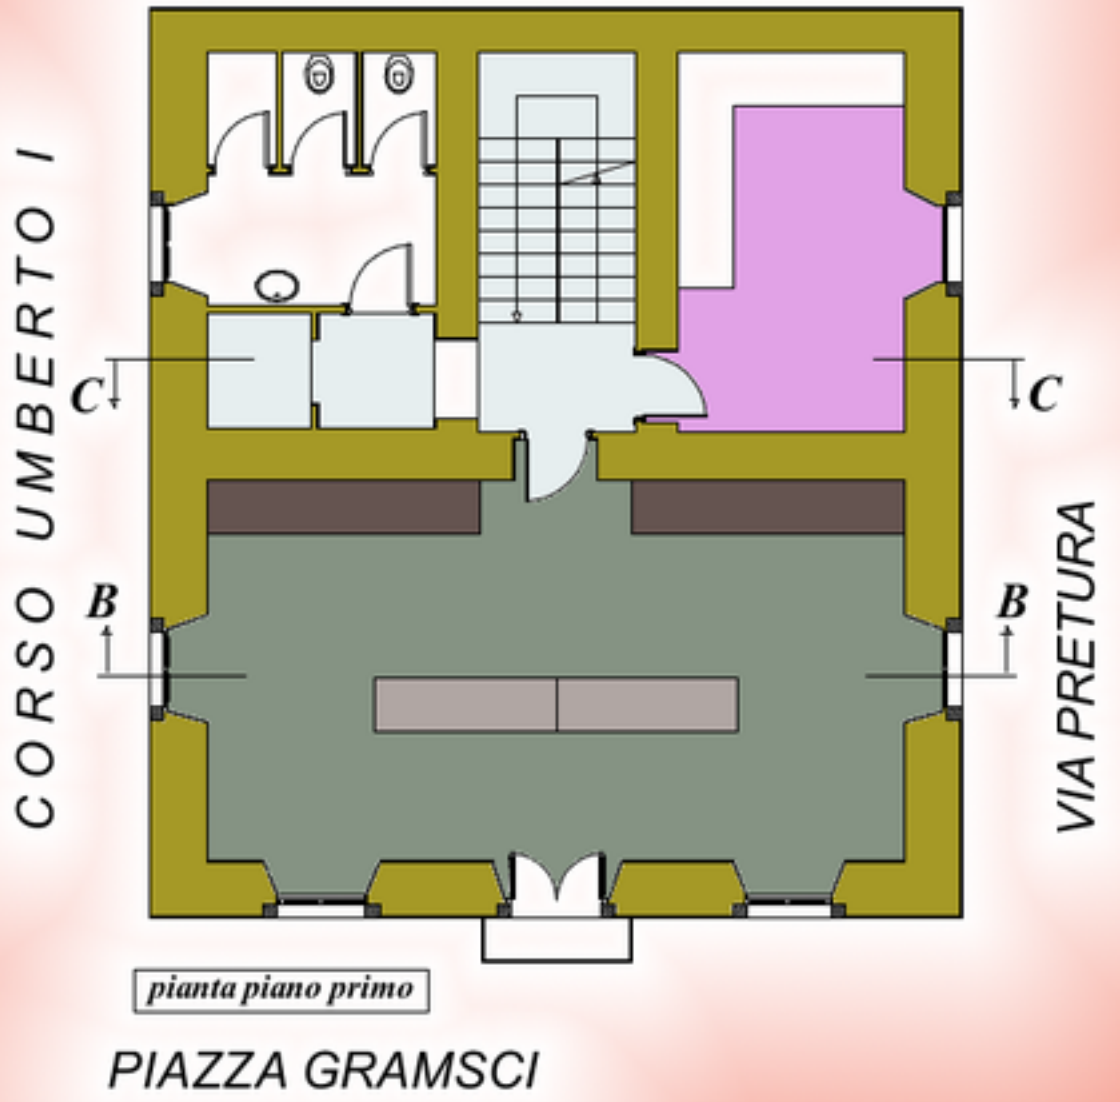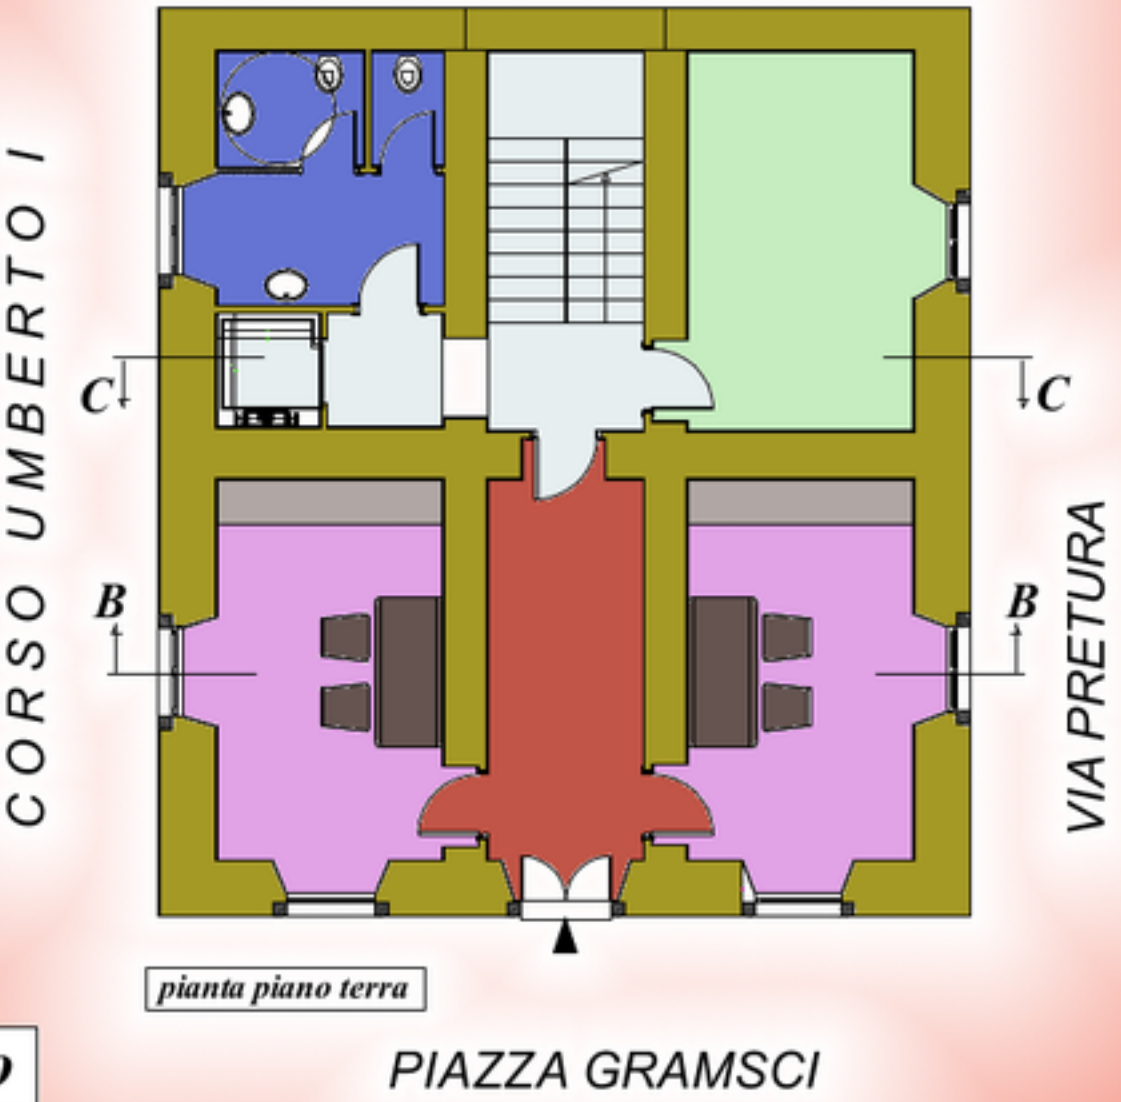

- Ingresso
- Deposito
- Sale studio
- Archivio Storico
- Servizi igienici
- Connettivo verticale

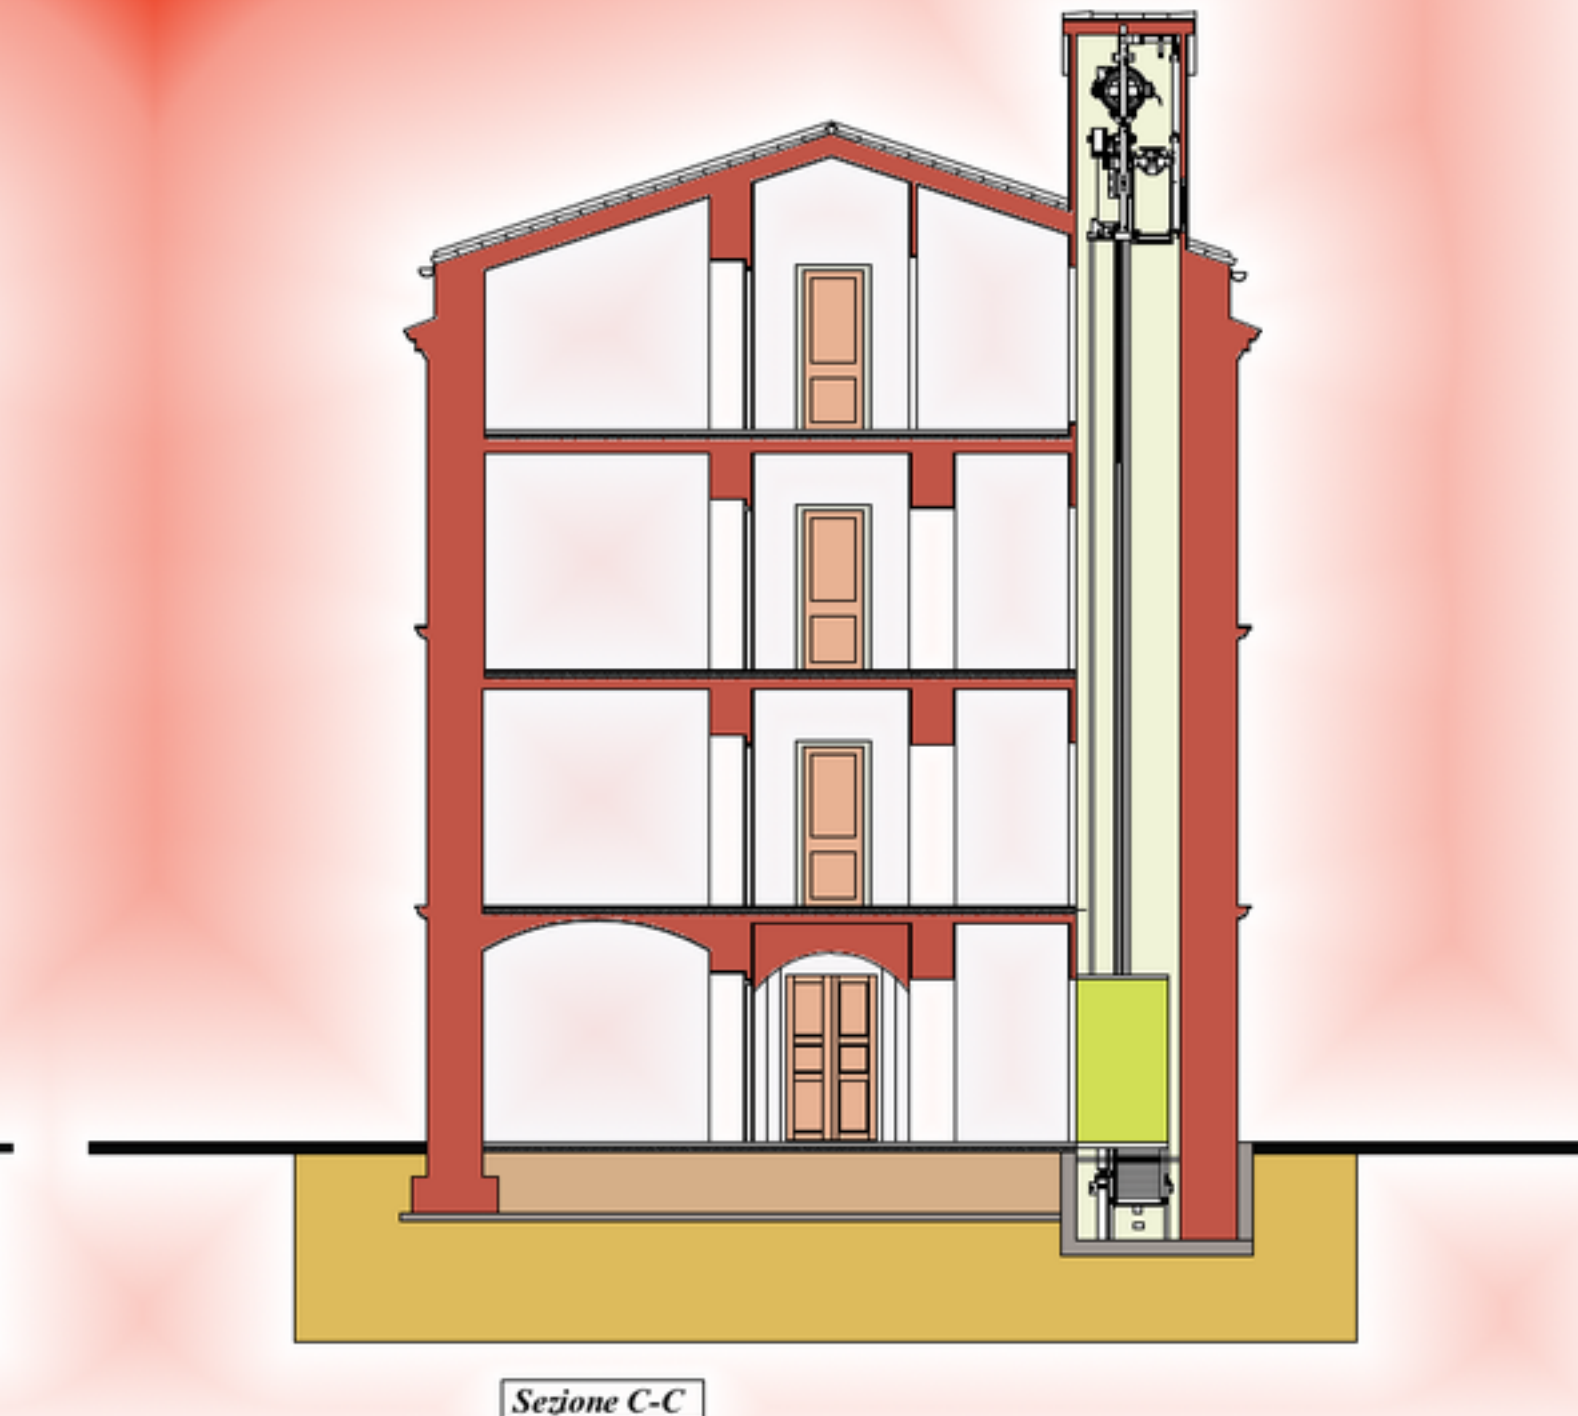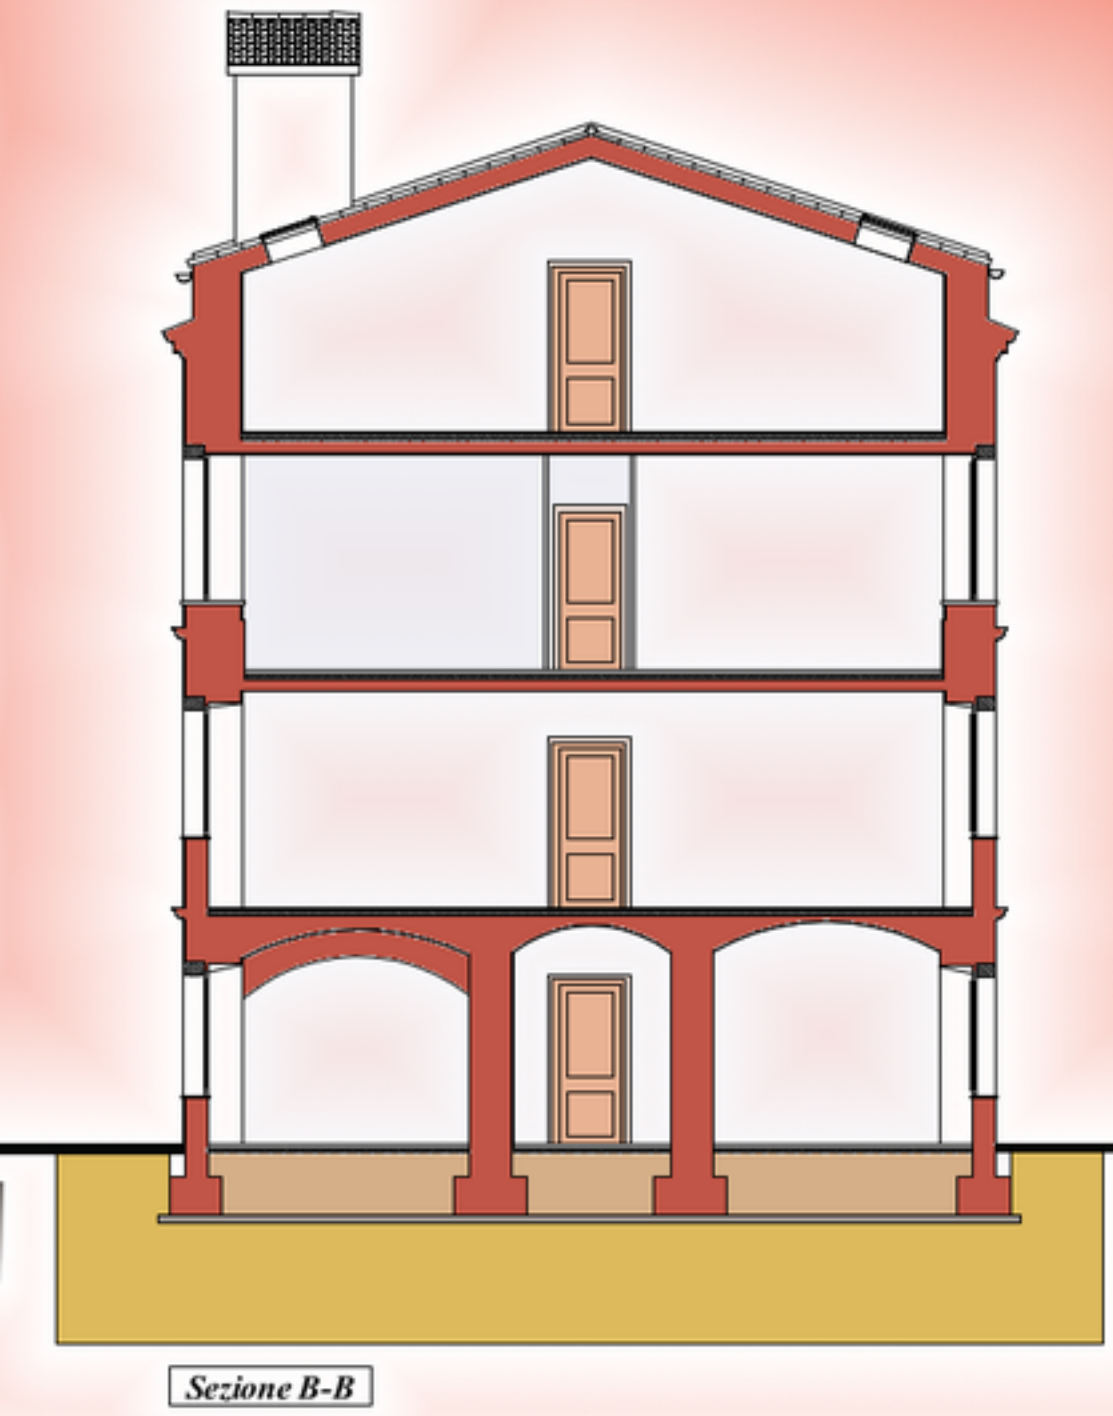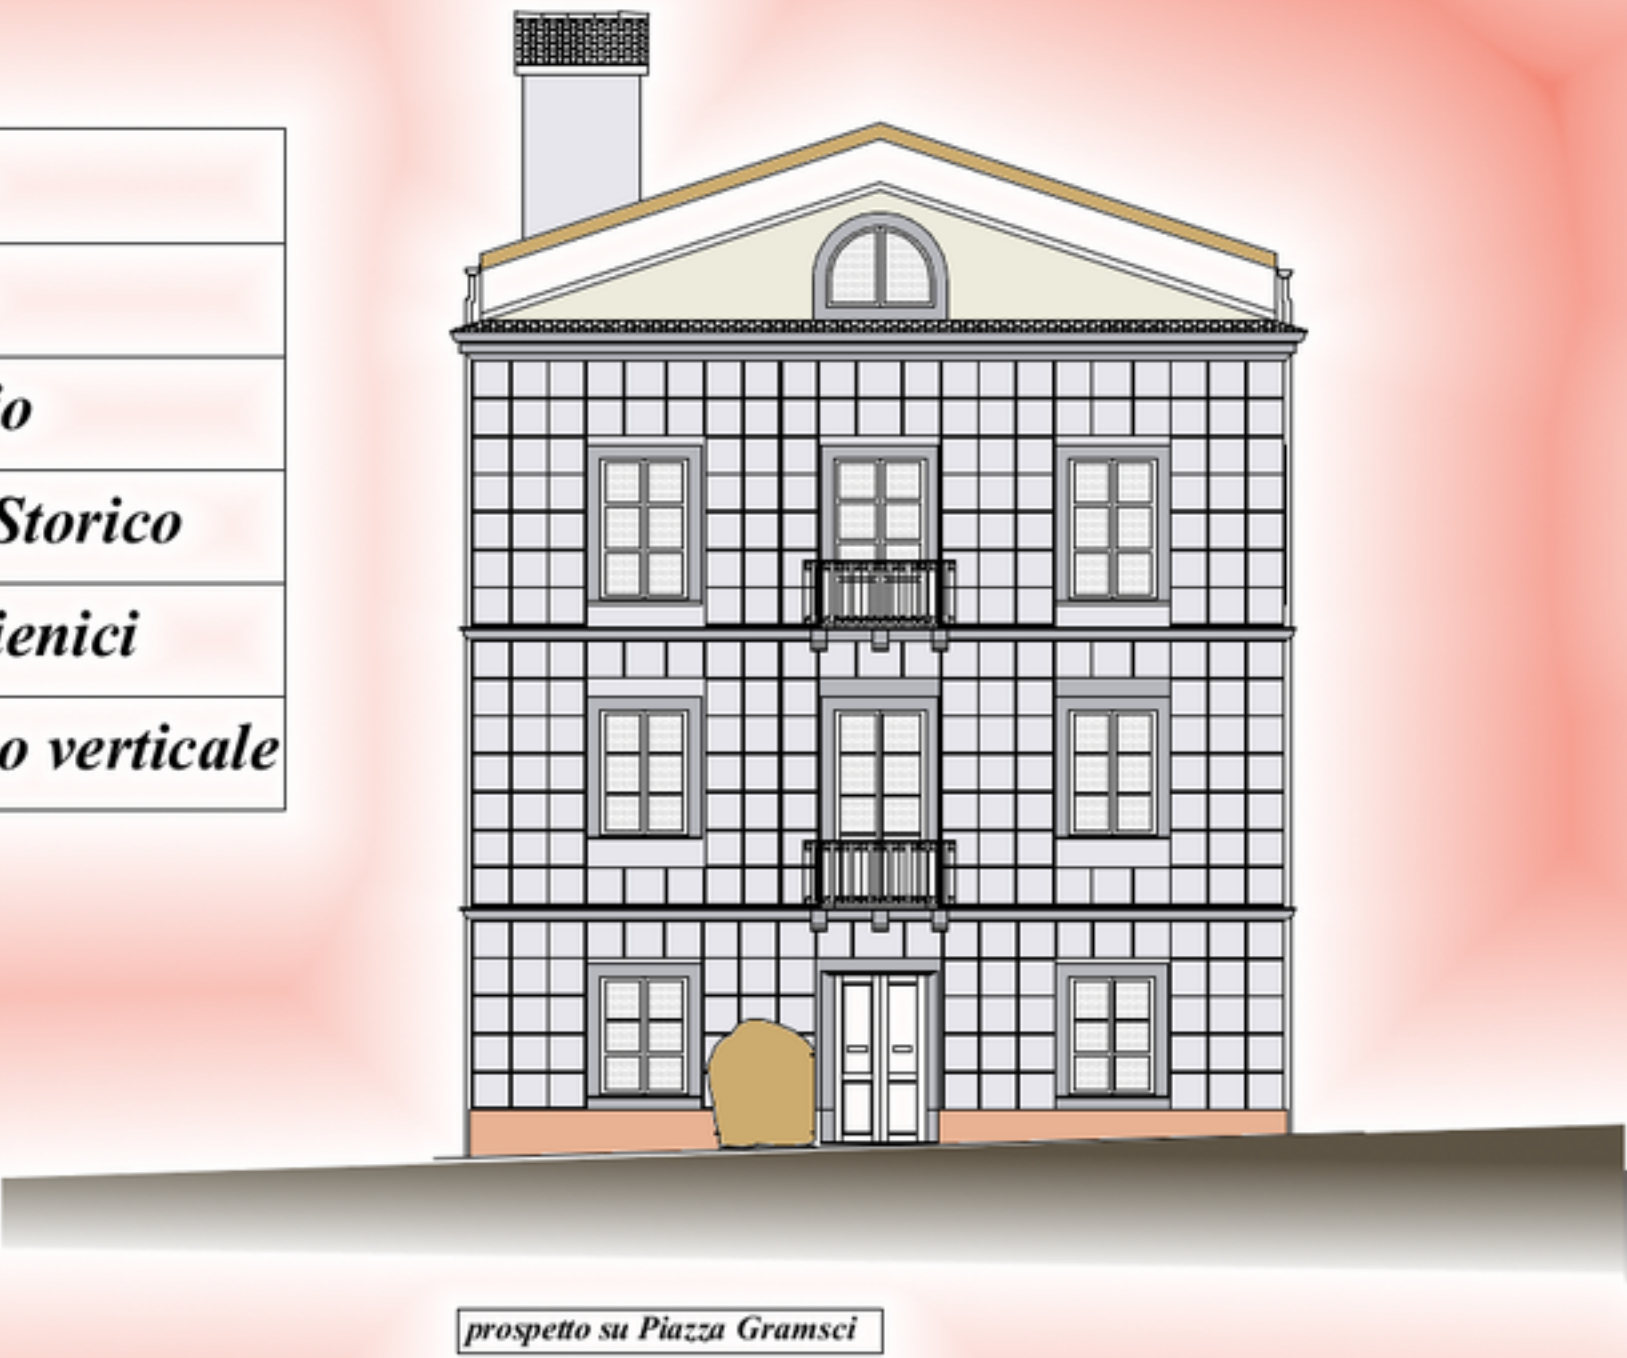

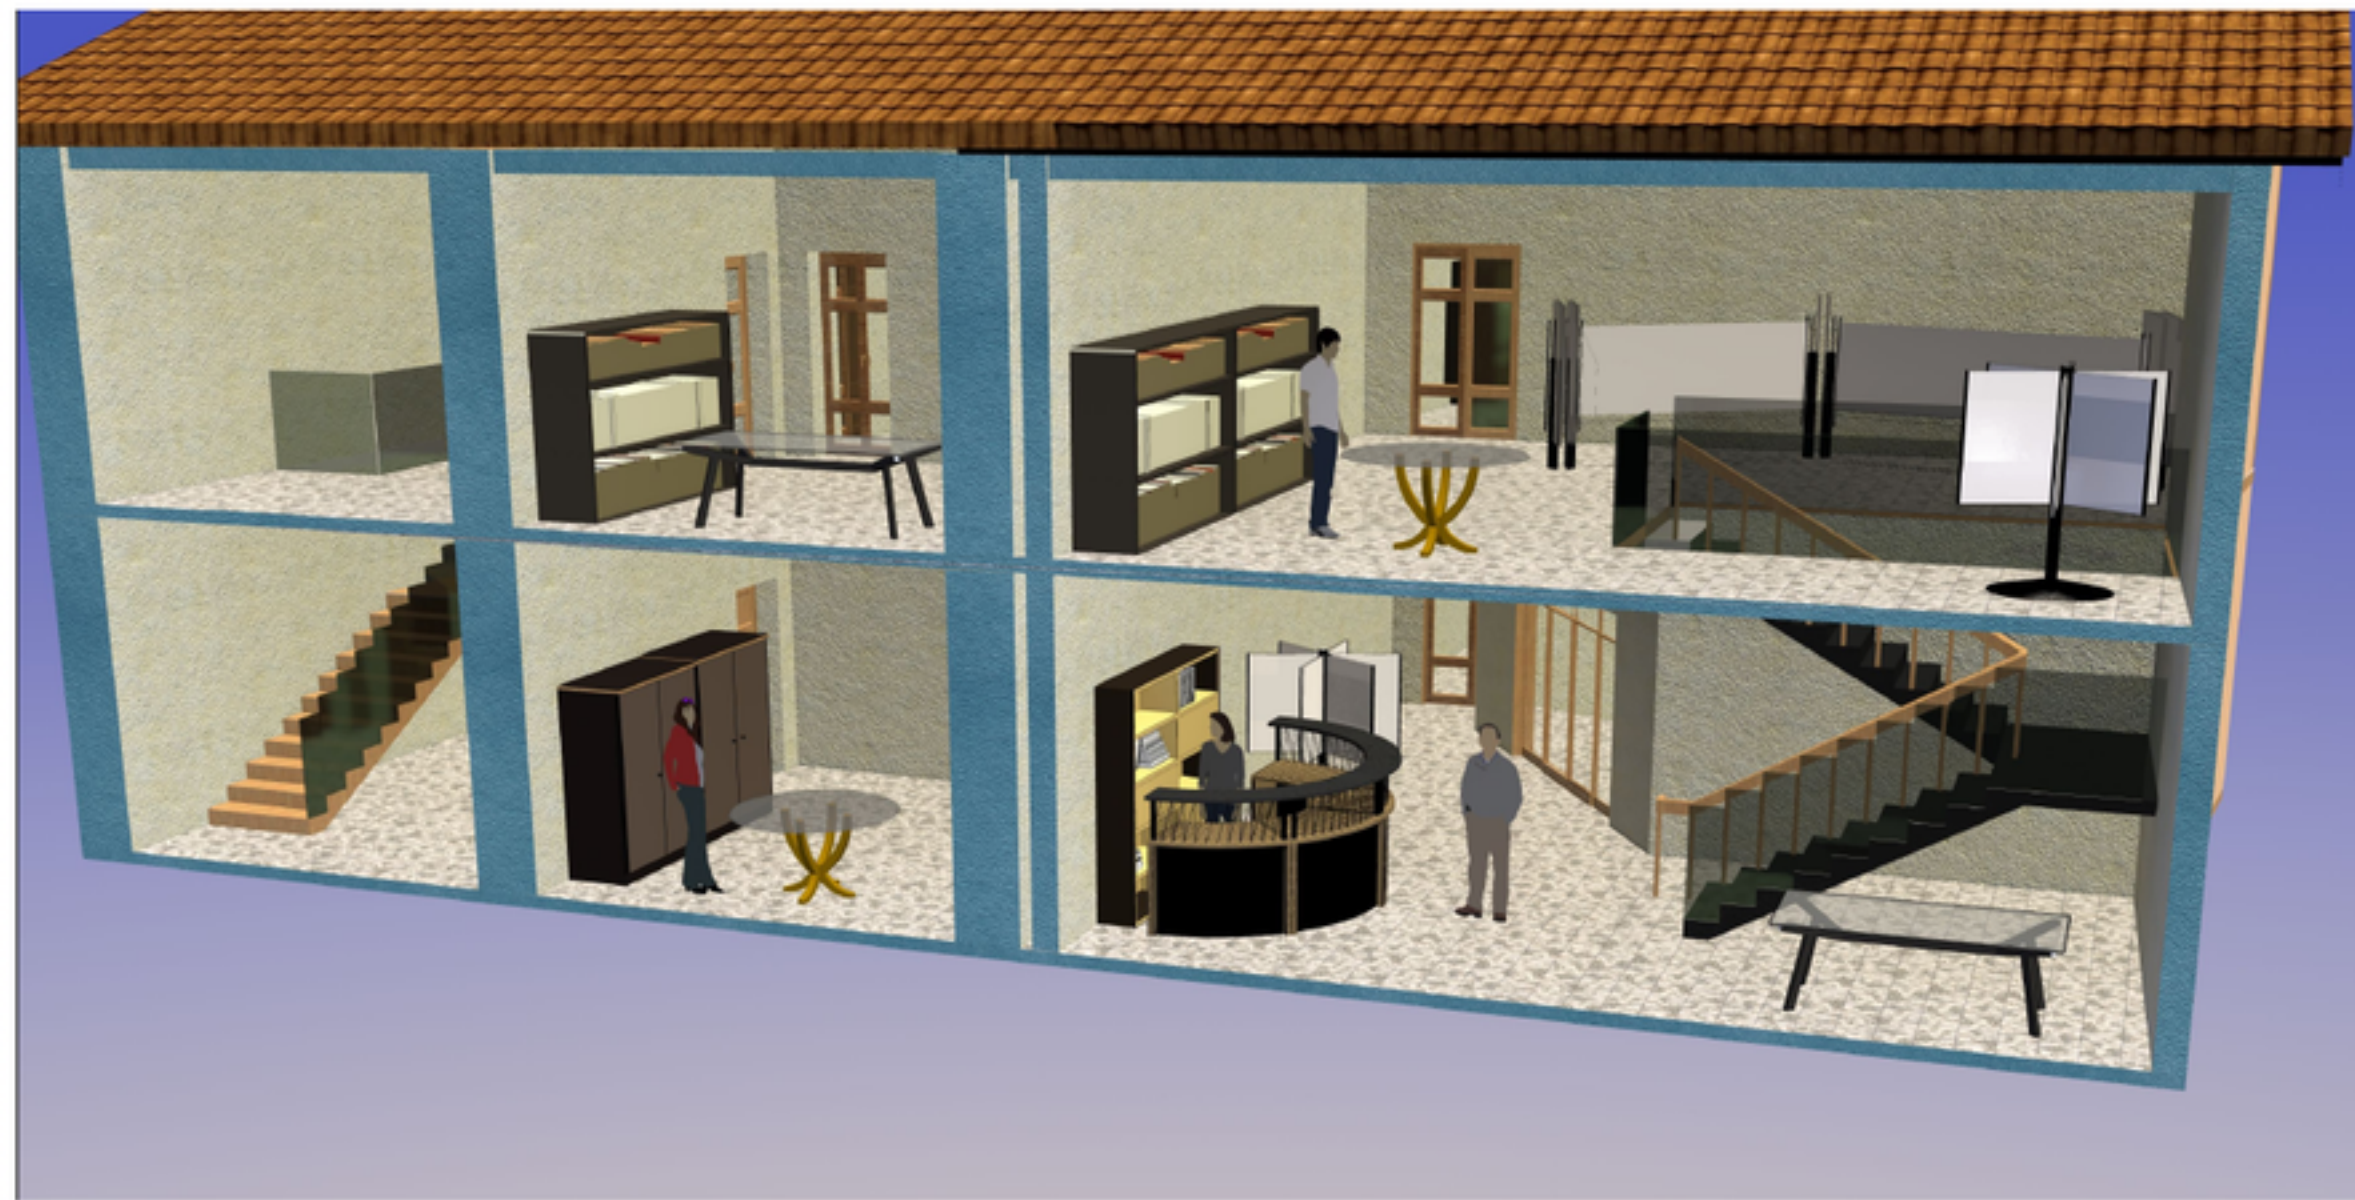

*Polo museale
Antonio Gramsci*



Il Polo Museale
Antonio Gramsci



Concorso di progettazione in due gradi
Recupero ai fini di innovazione sociale e aggregazione cura della salute ,
miglioramento dei servizi all'infanzia dell'area comunale posta in via
Isidoro –via degli Alpini mediante interventi di realizzazione e
integrazione di attrezzature sportive , ricreative e di svago collegamento
con il limitrofo centro abitato di San Fior



Bar centro sociale


Prospetto Nord-Est



Prospetto Sud -Est




Prospetto Nord-Ovest

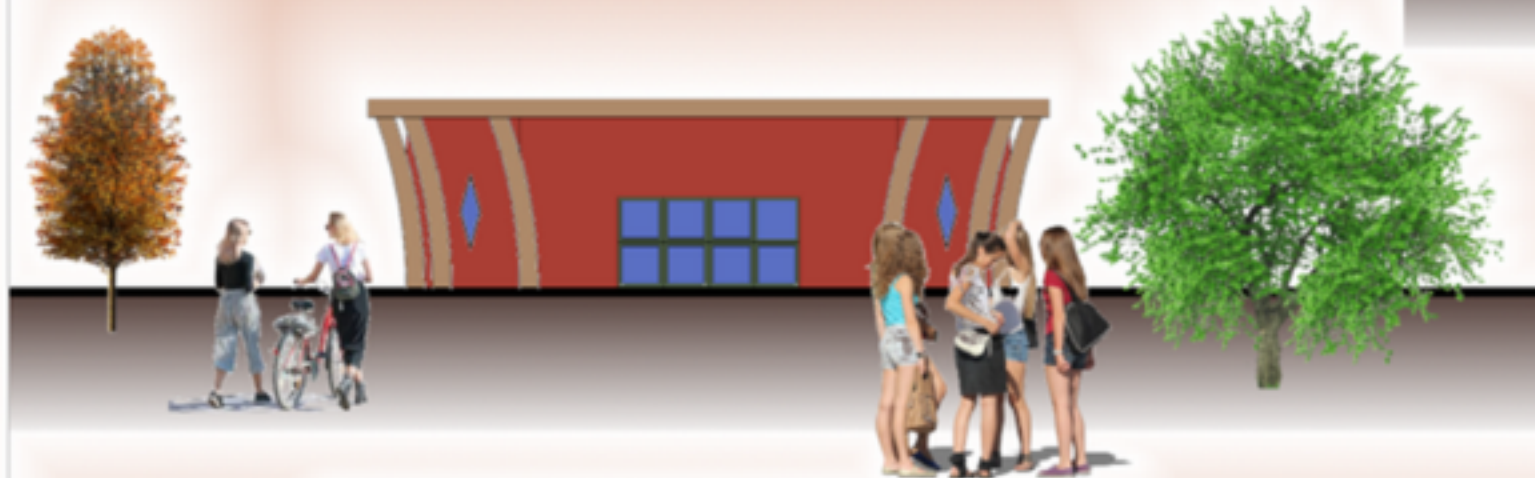


Prospetto Nord-Est



Presidio Alpini

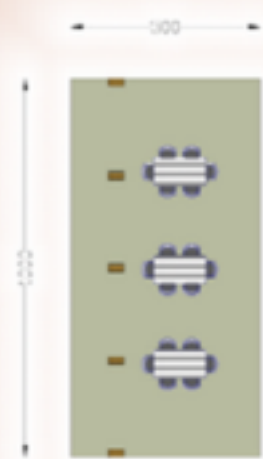


Area Gioco Bambini

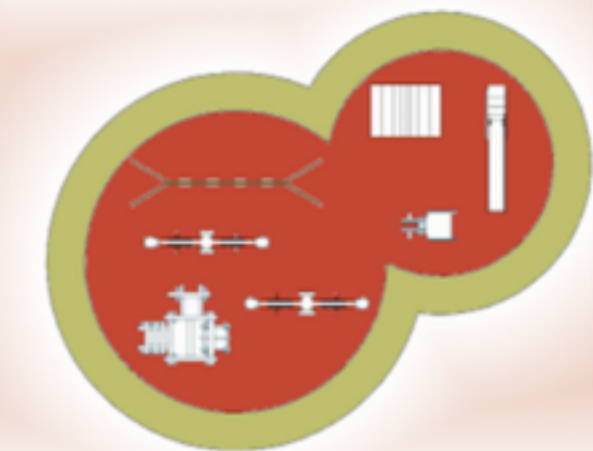

Planimetria
Scala 1:1000




***Concorso internazionale di idee
per la realizzazione di uno spazio pubblico
e per la ricostruzione dell'ex cinema teatro "G. Garibaldi"
nel Comune di Amatrice***

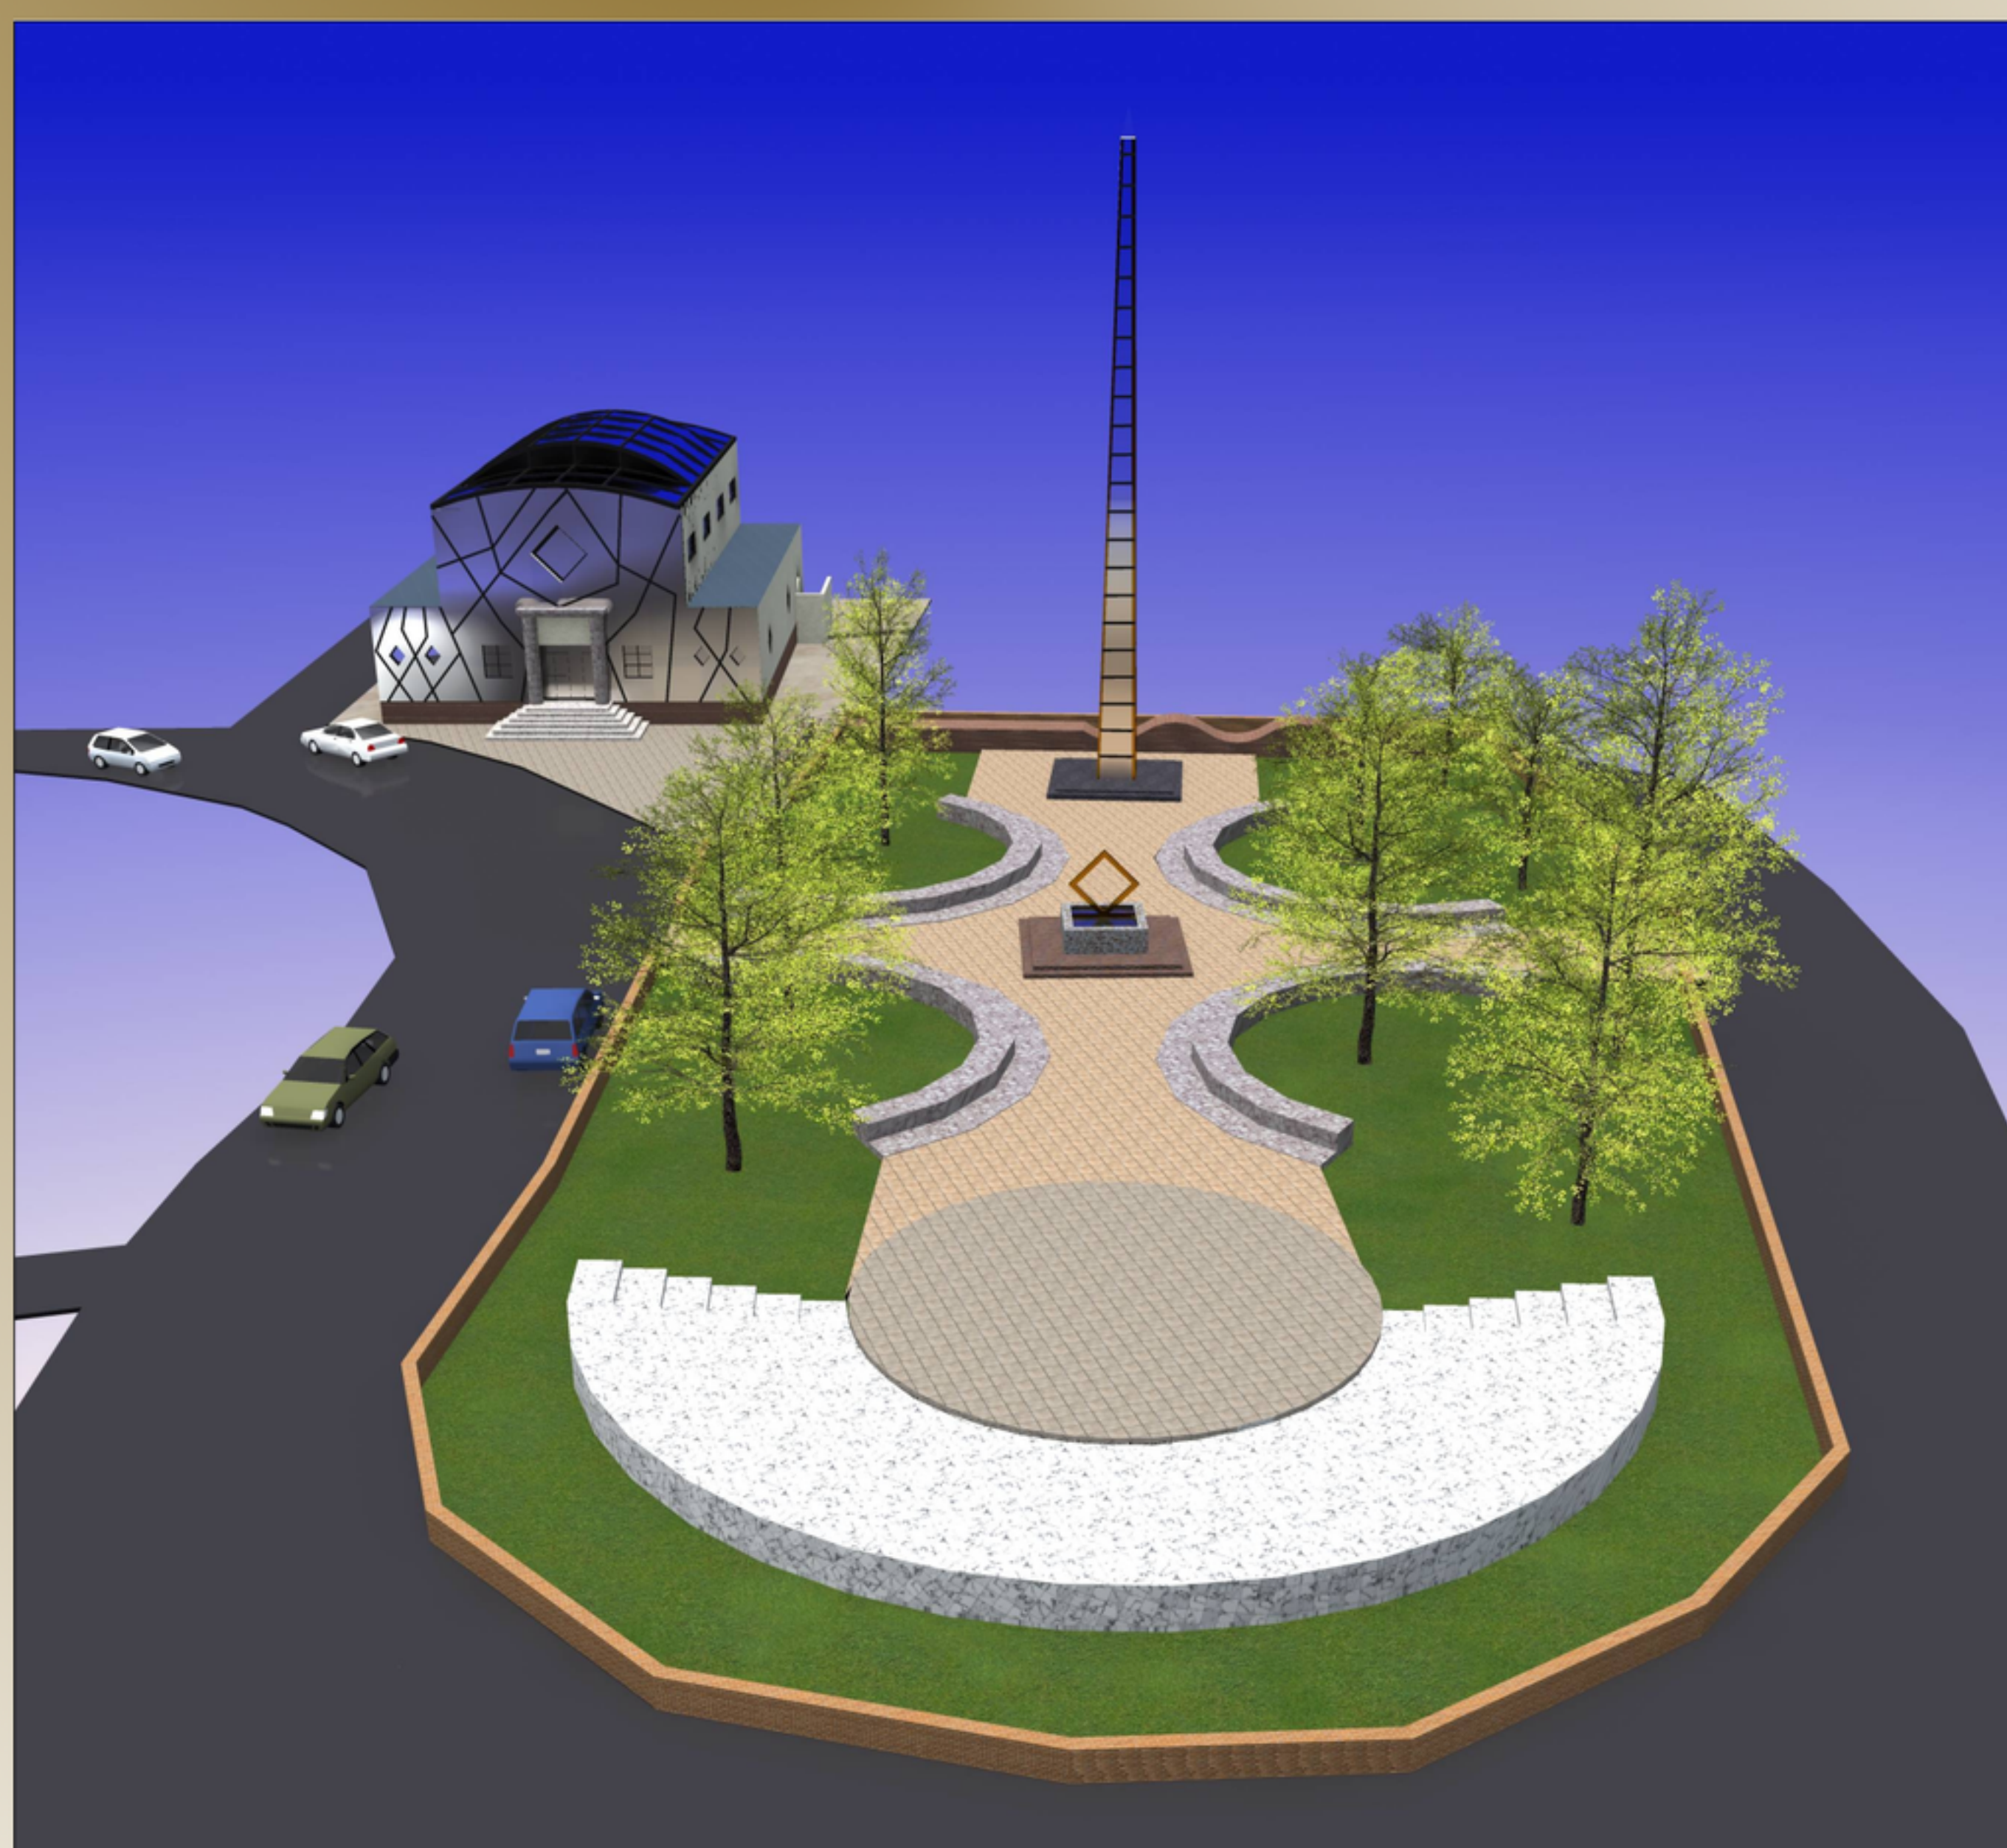



Pianta piano rialzato



Museo della città
Accoglienza
Sala principale
Deposito e magazzino
Spazio distributivo
Servizi per il pubblico
Servizi igienici
Guardaroba
Servizi per il personale
Ufficio
Servizi igienici
Piano primo
Spazio didattico
Spazio multimediale
Spazio espositivo

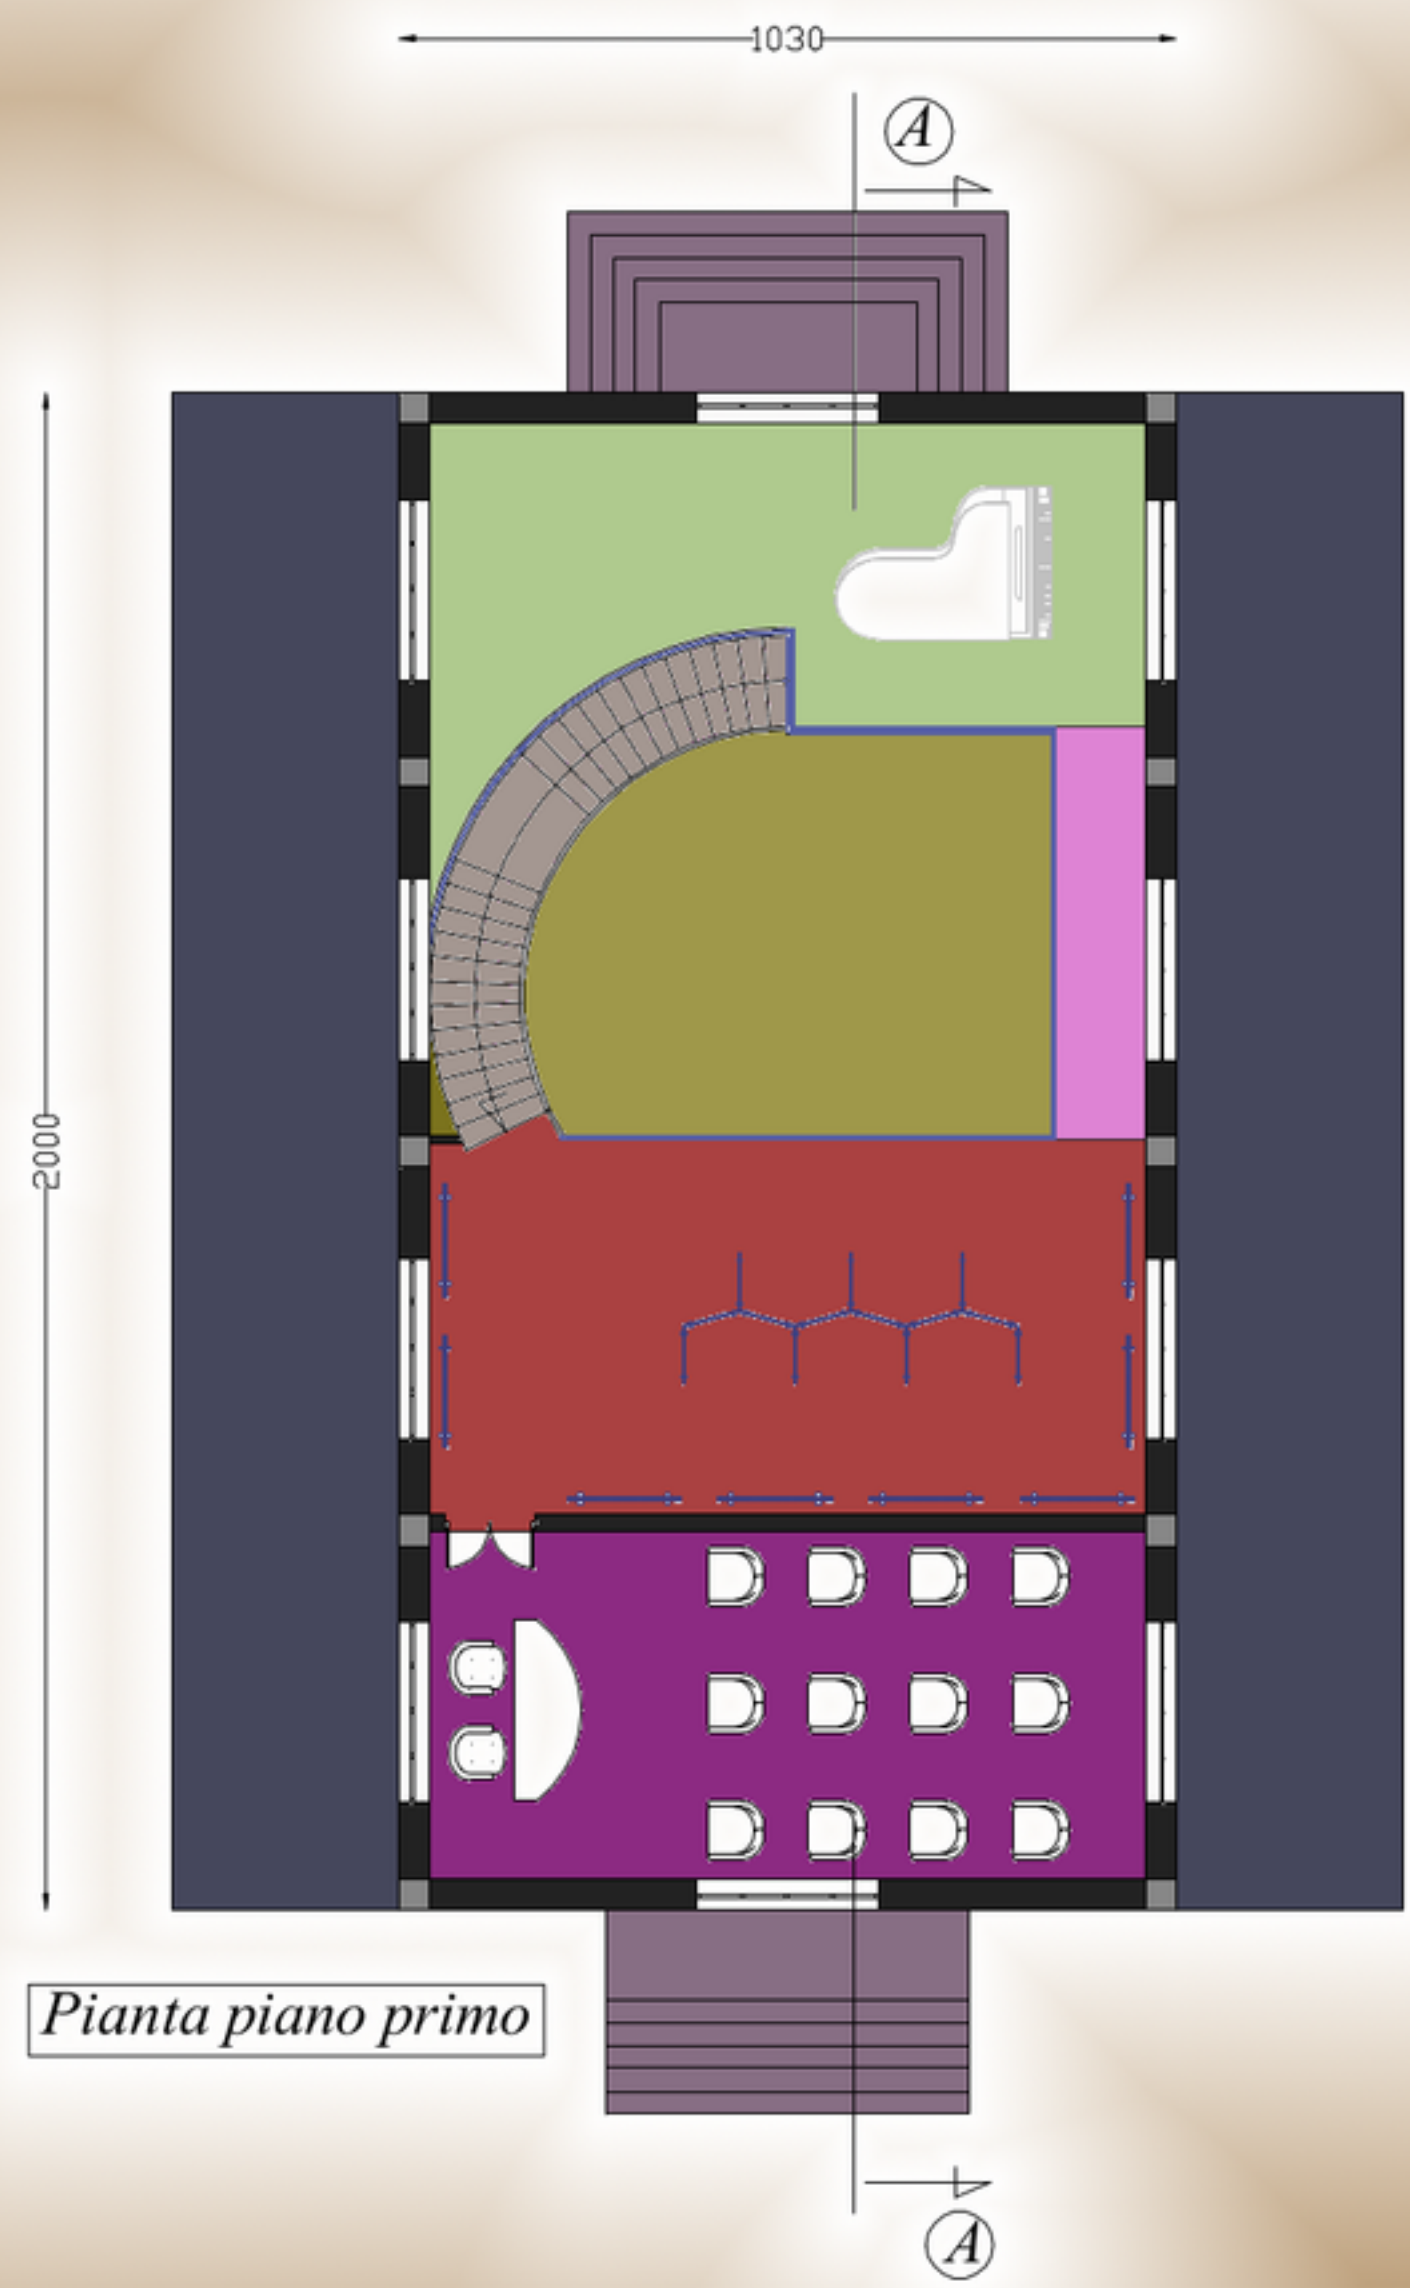


Pianta piano primo




Prospetto Nord

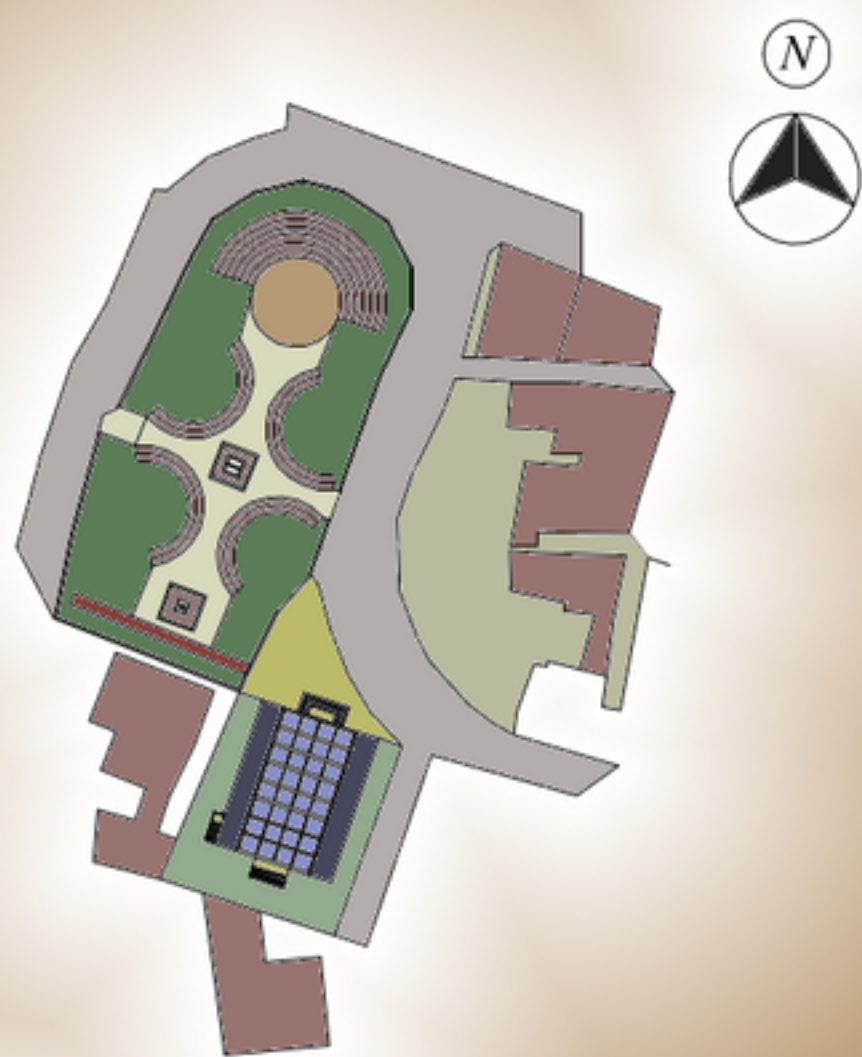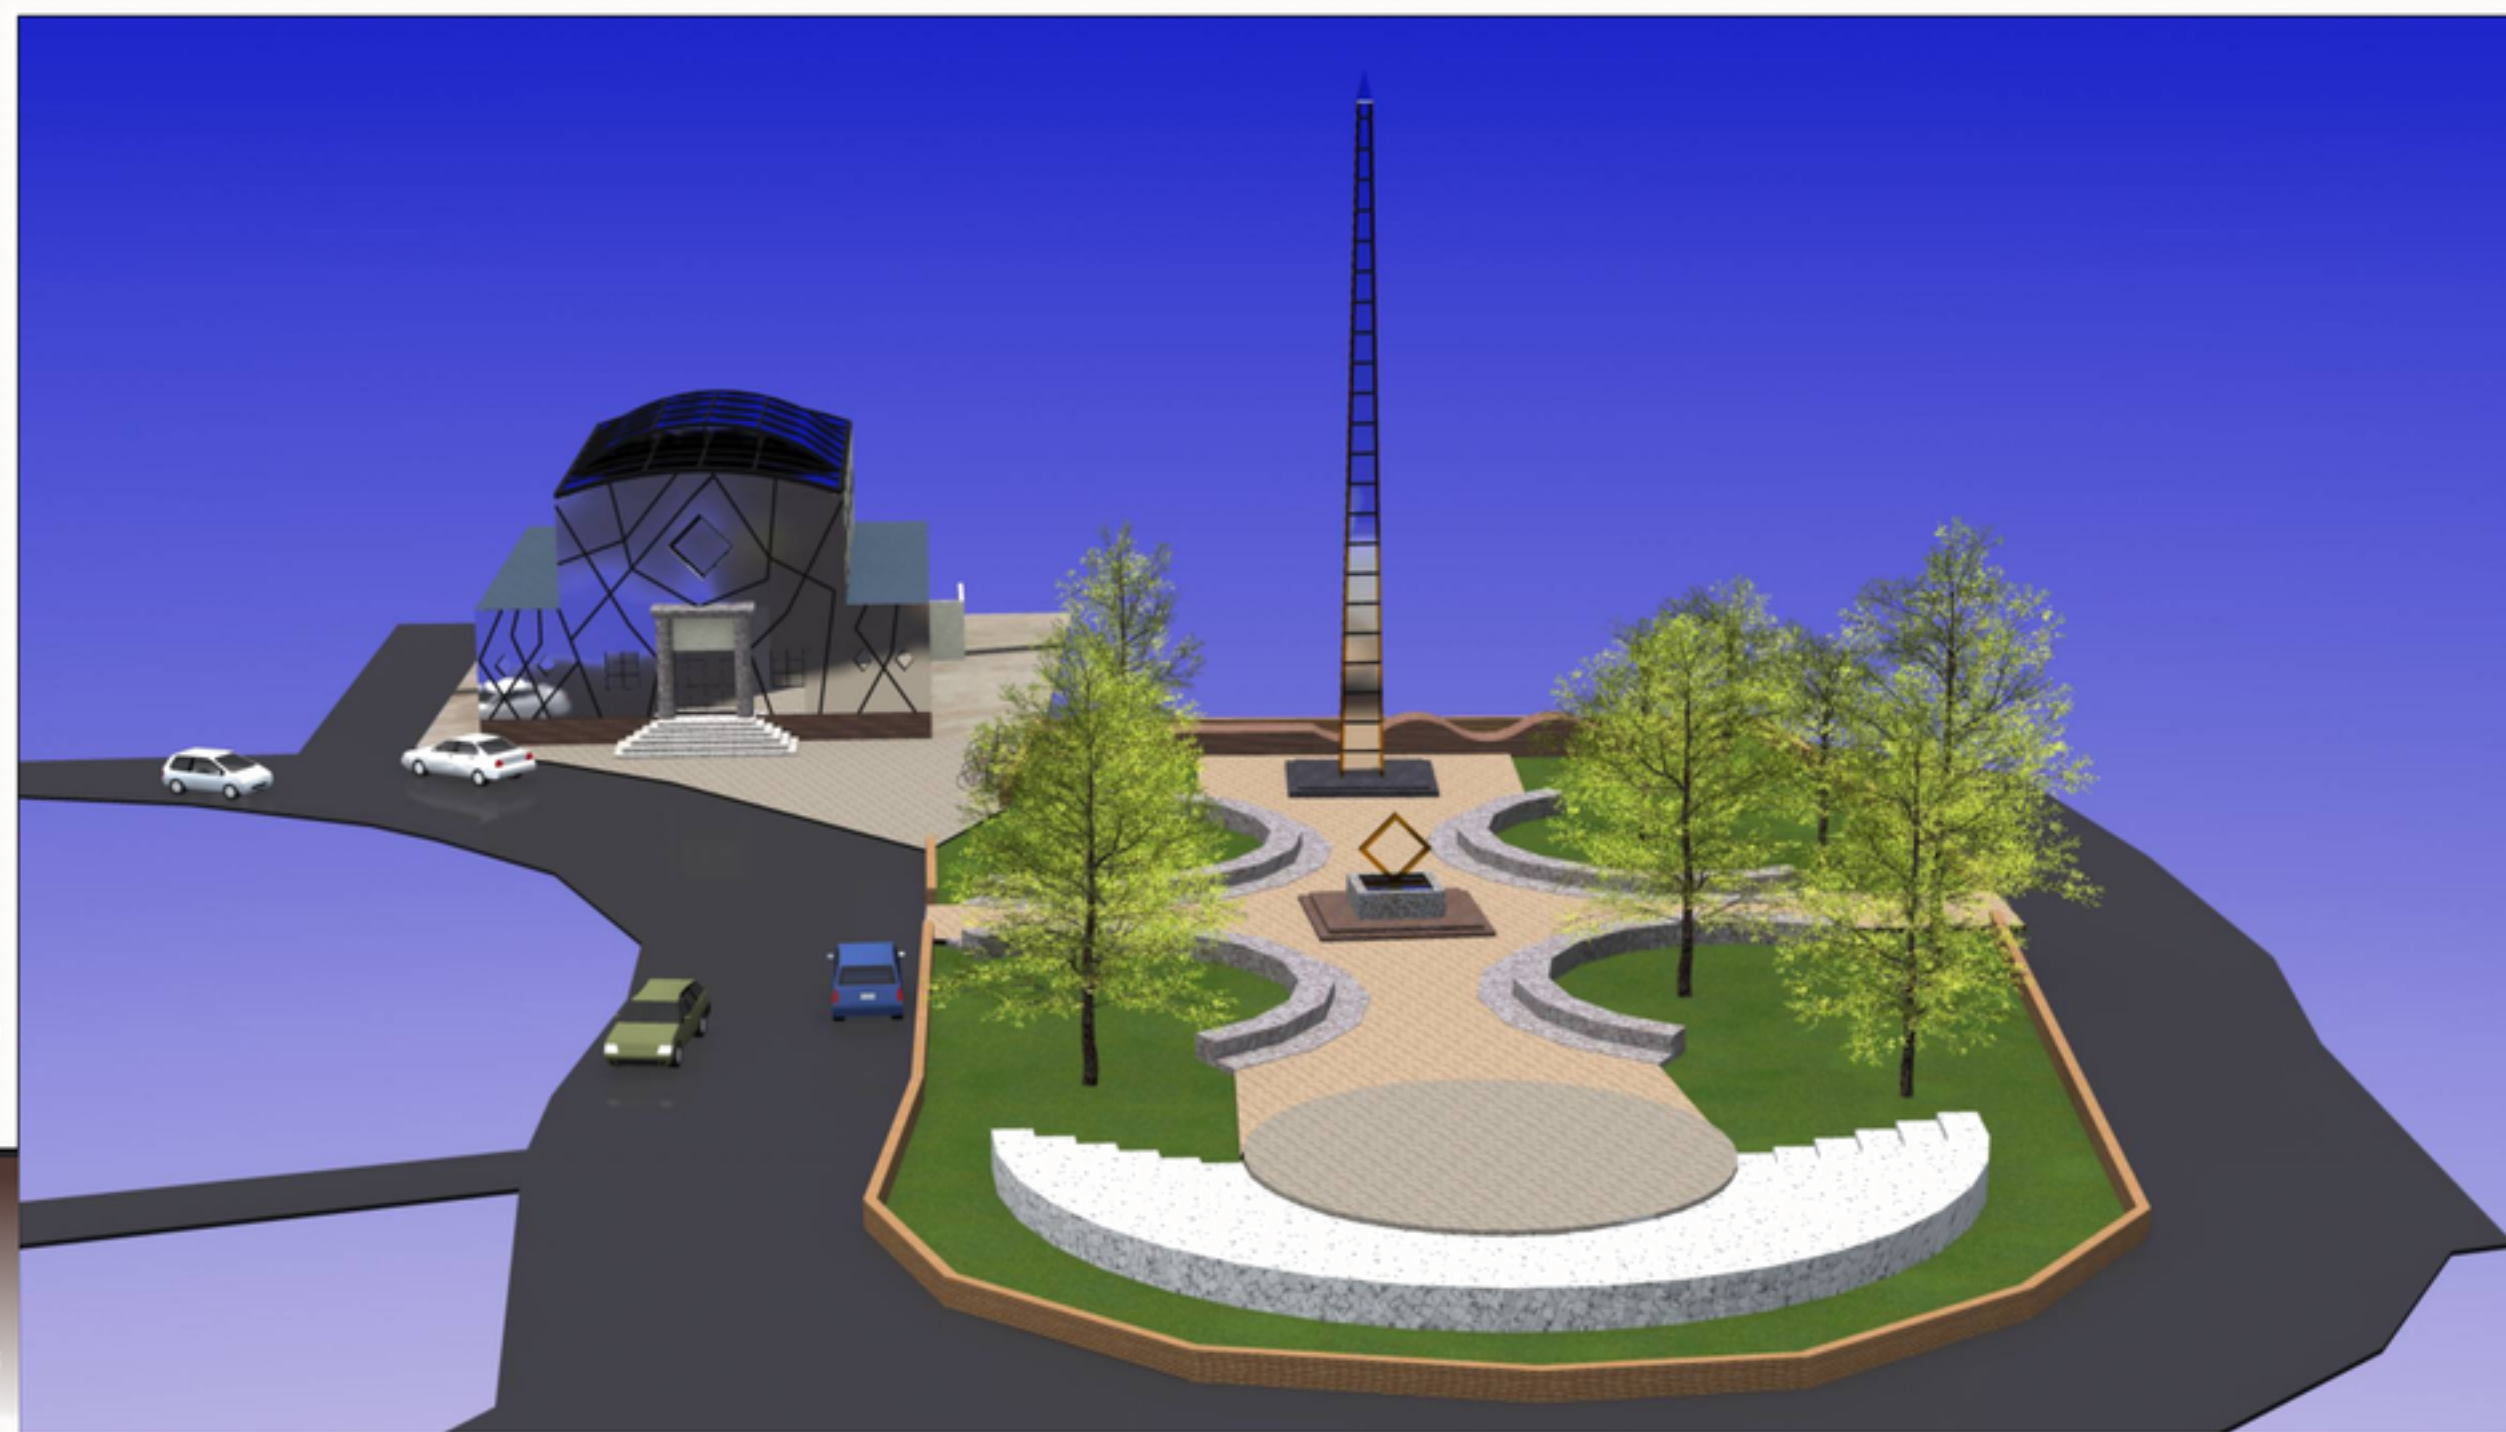




Planimetria
Scala 1:1000

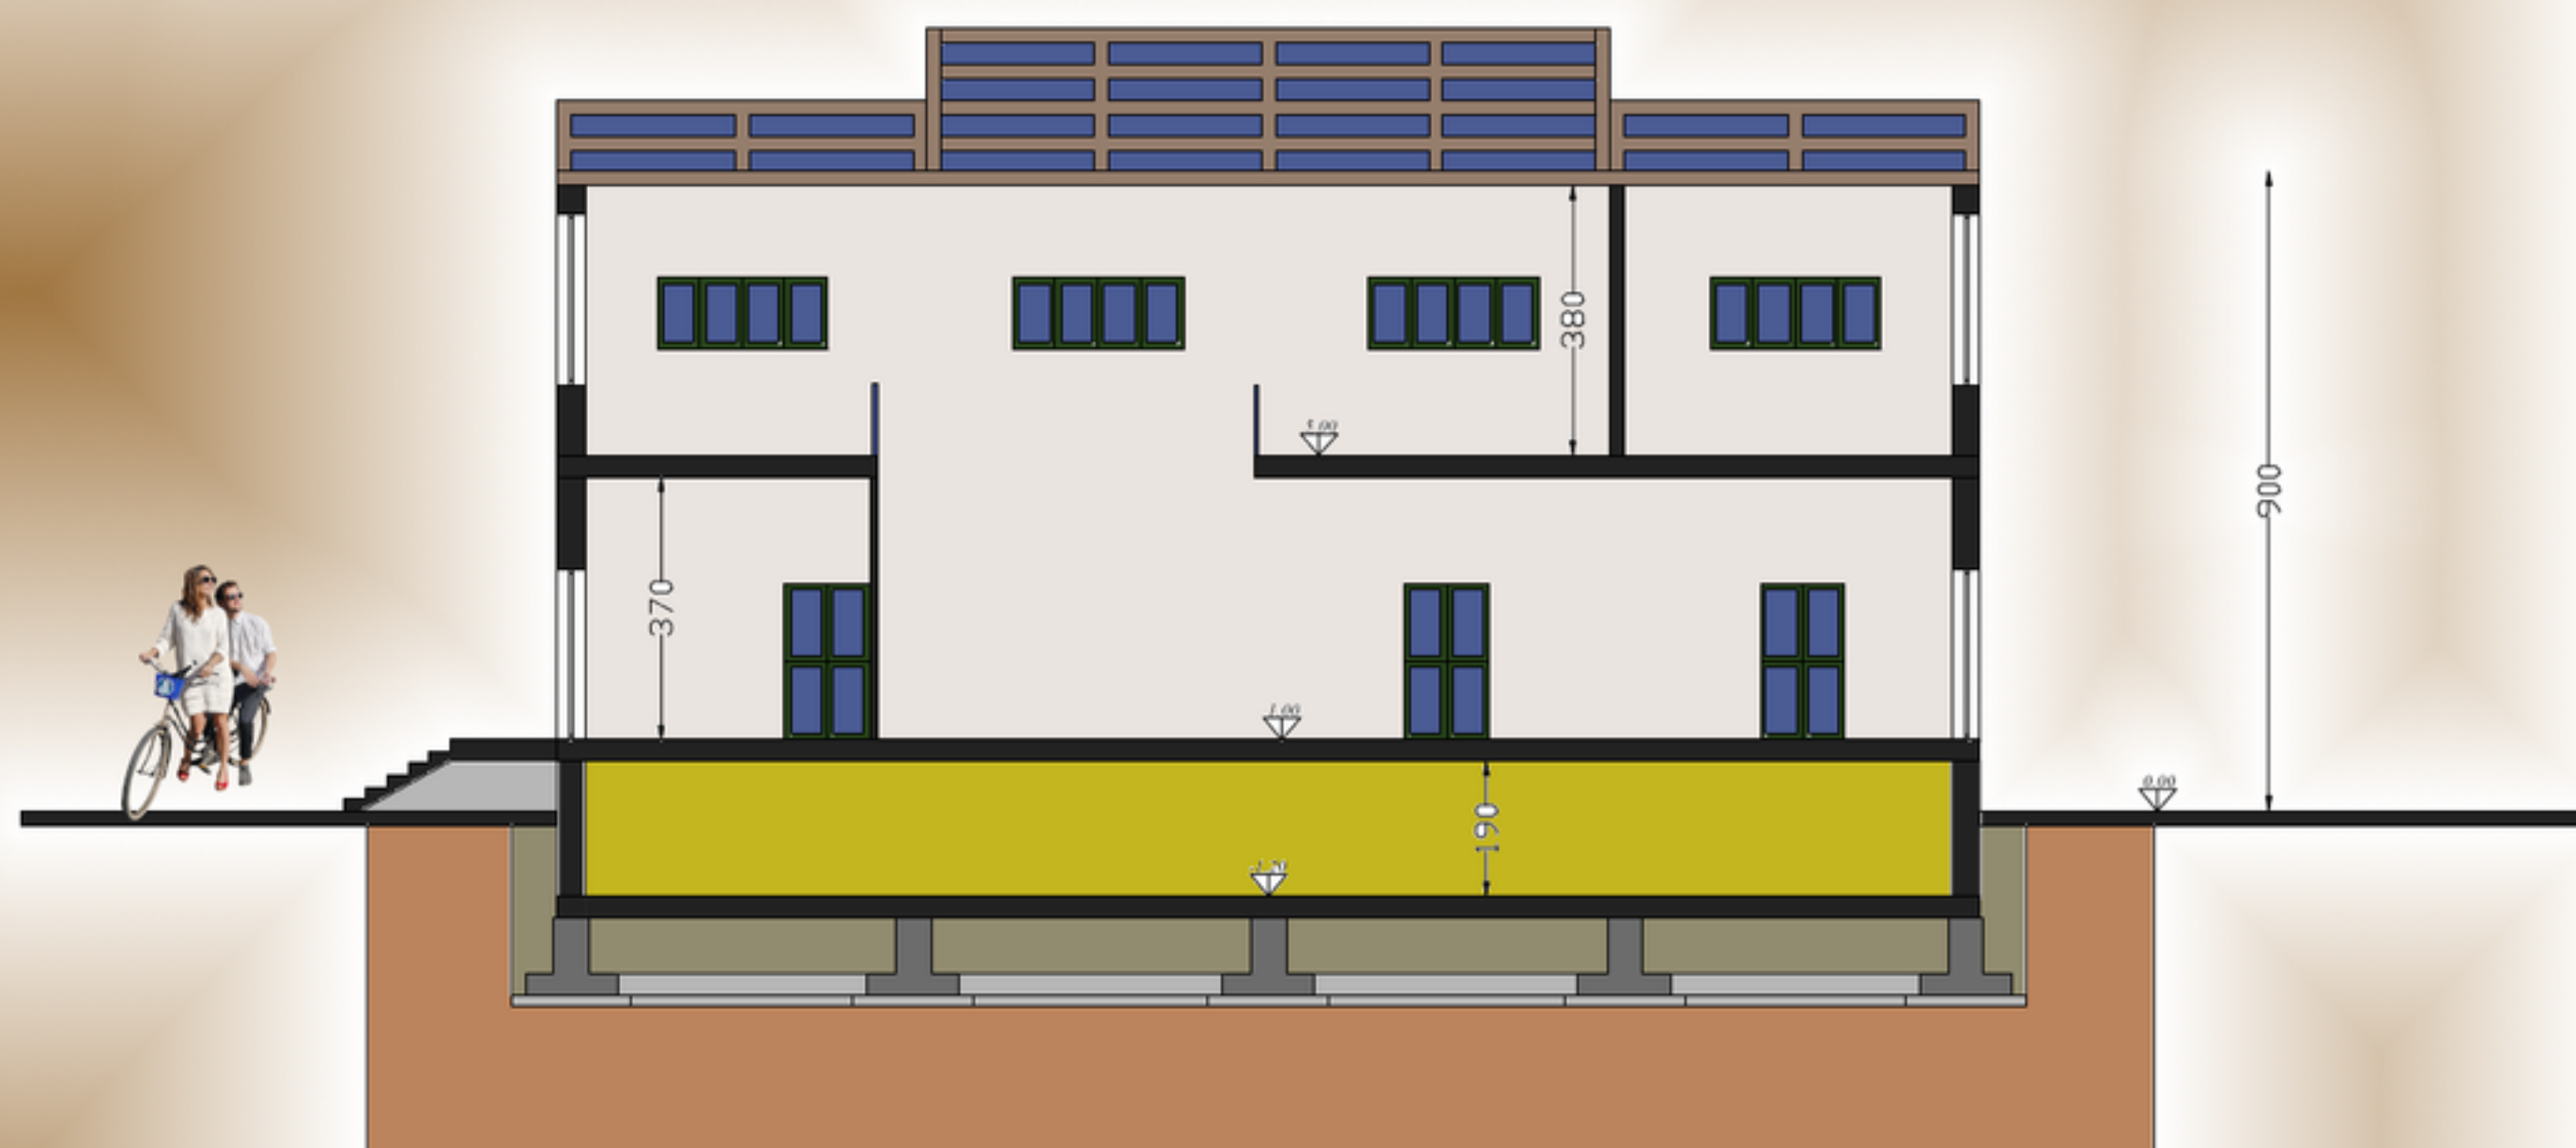


Sezione A-A

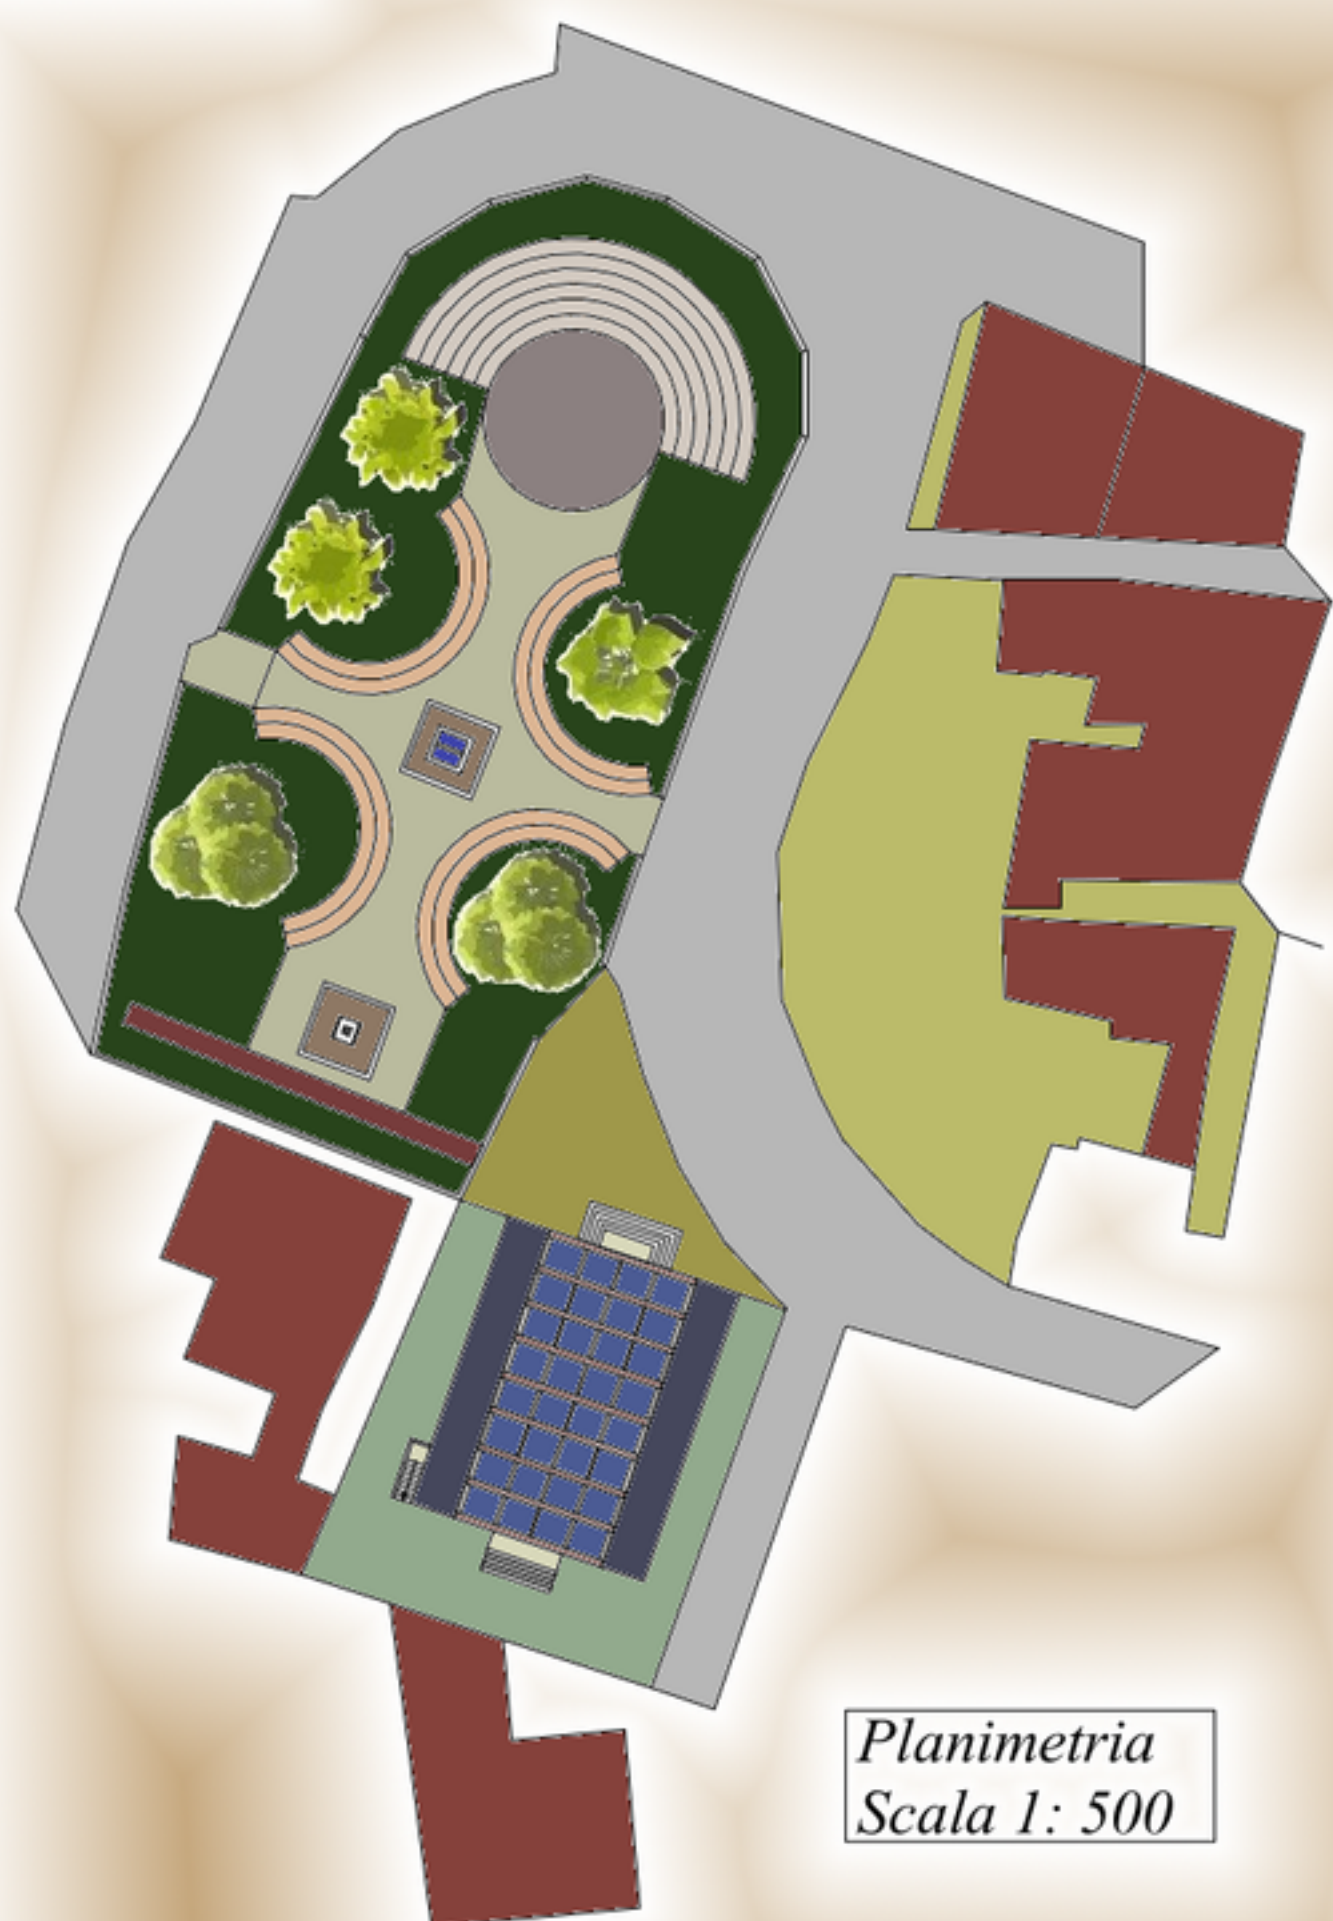


Planimetria
Scala 1: 500

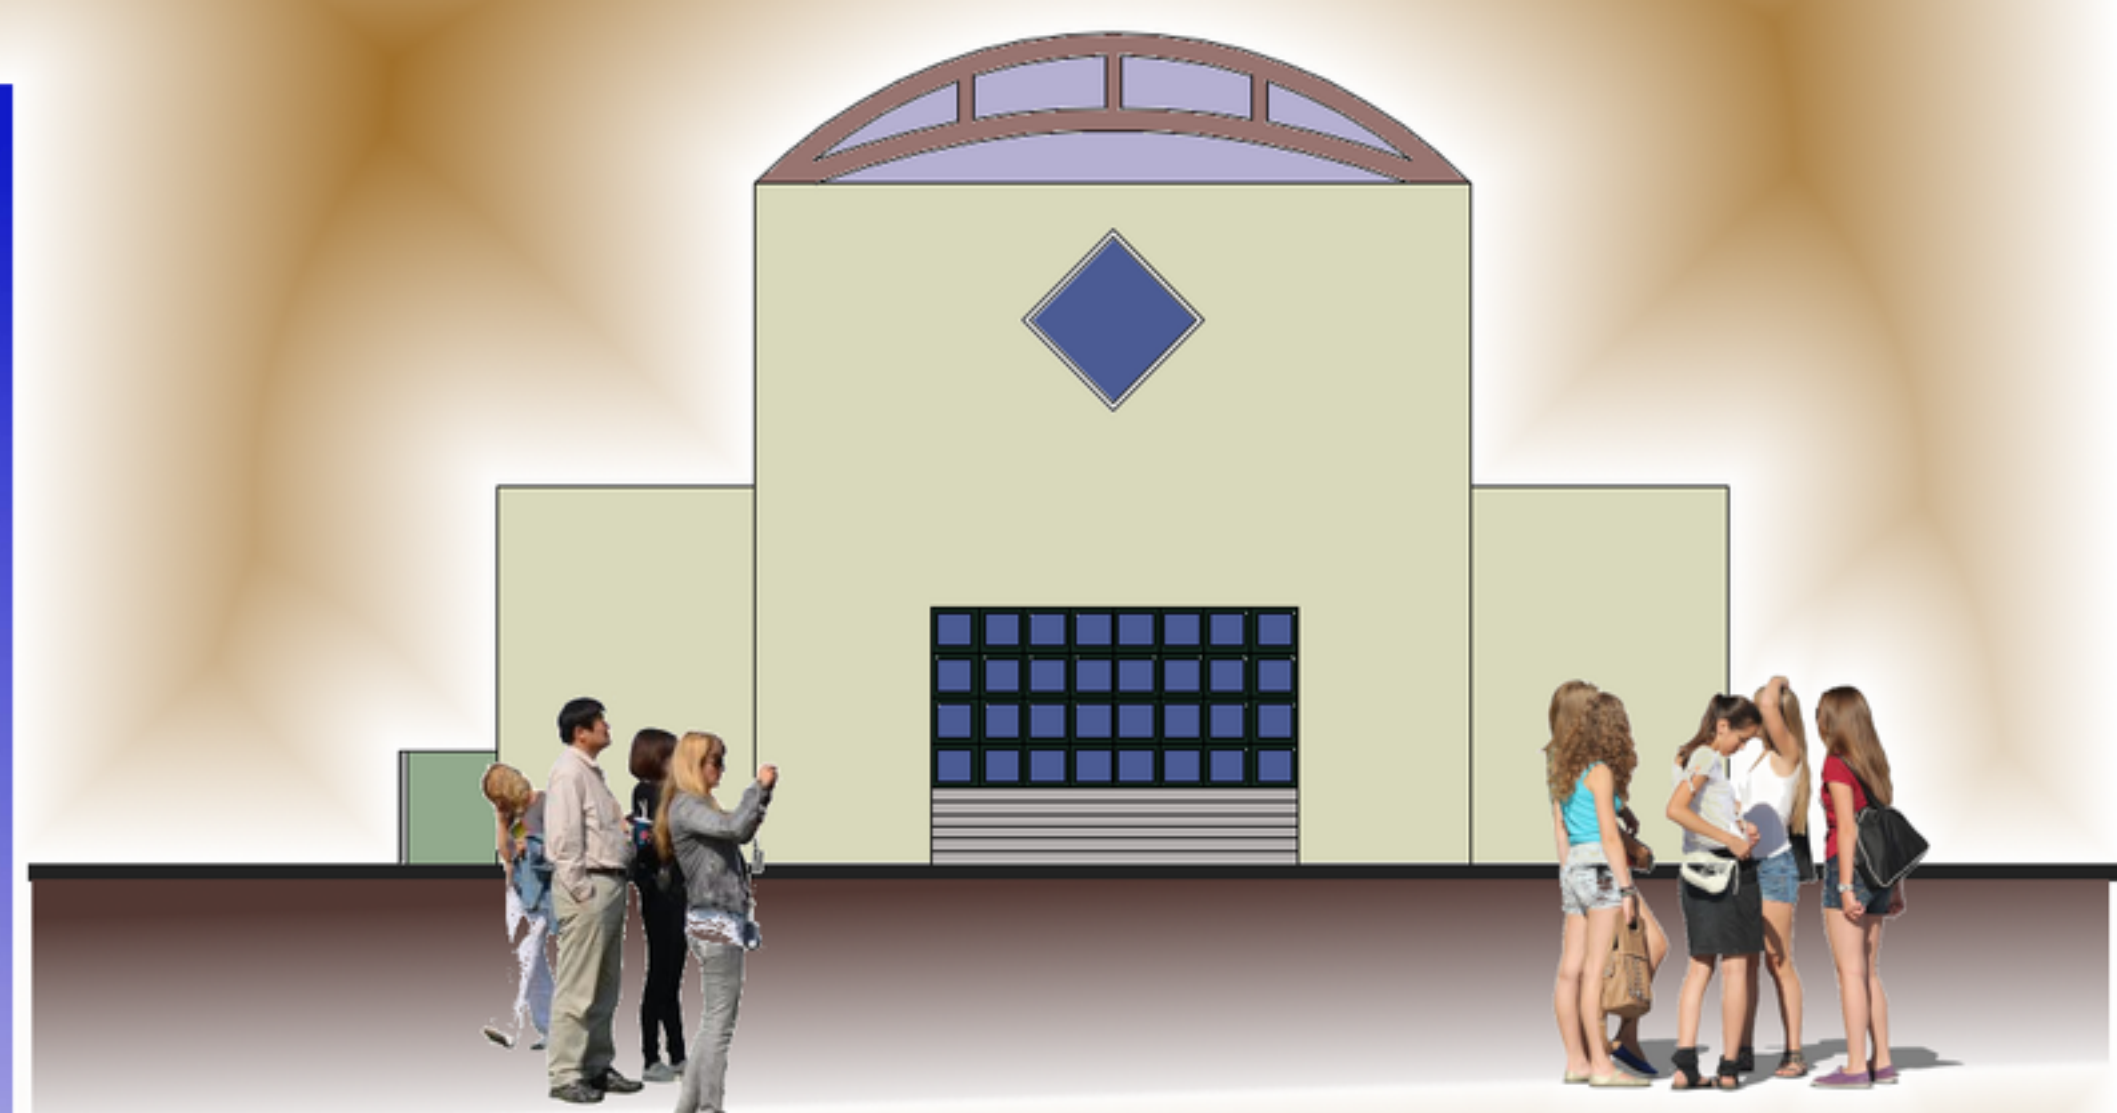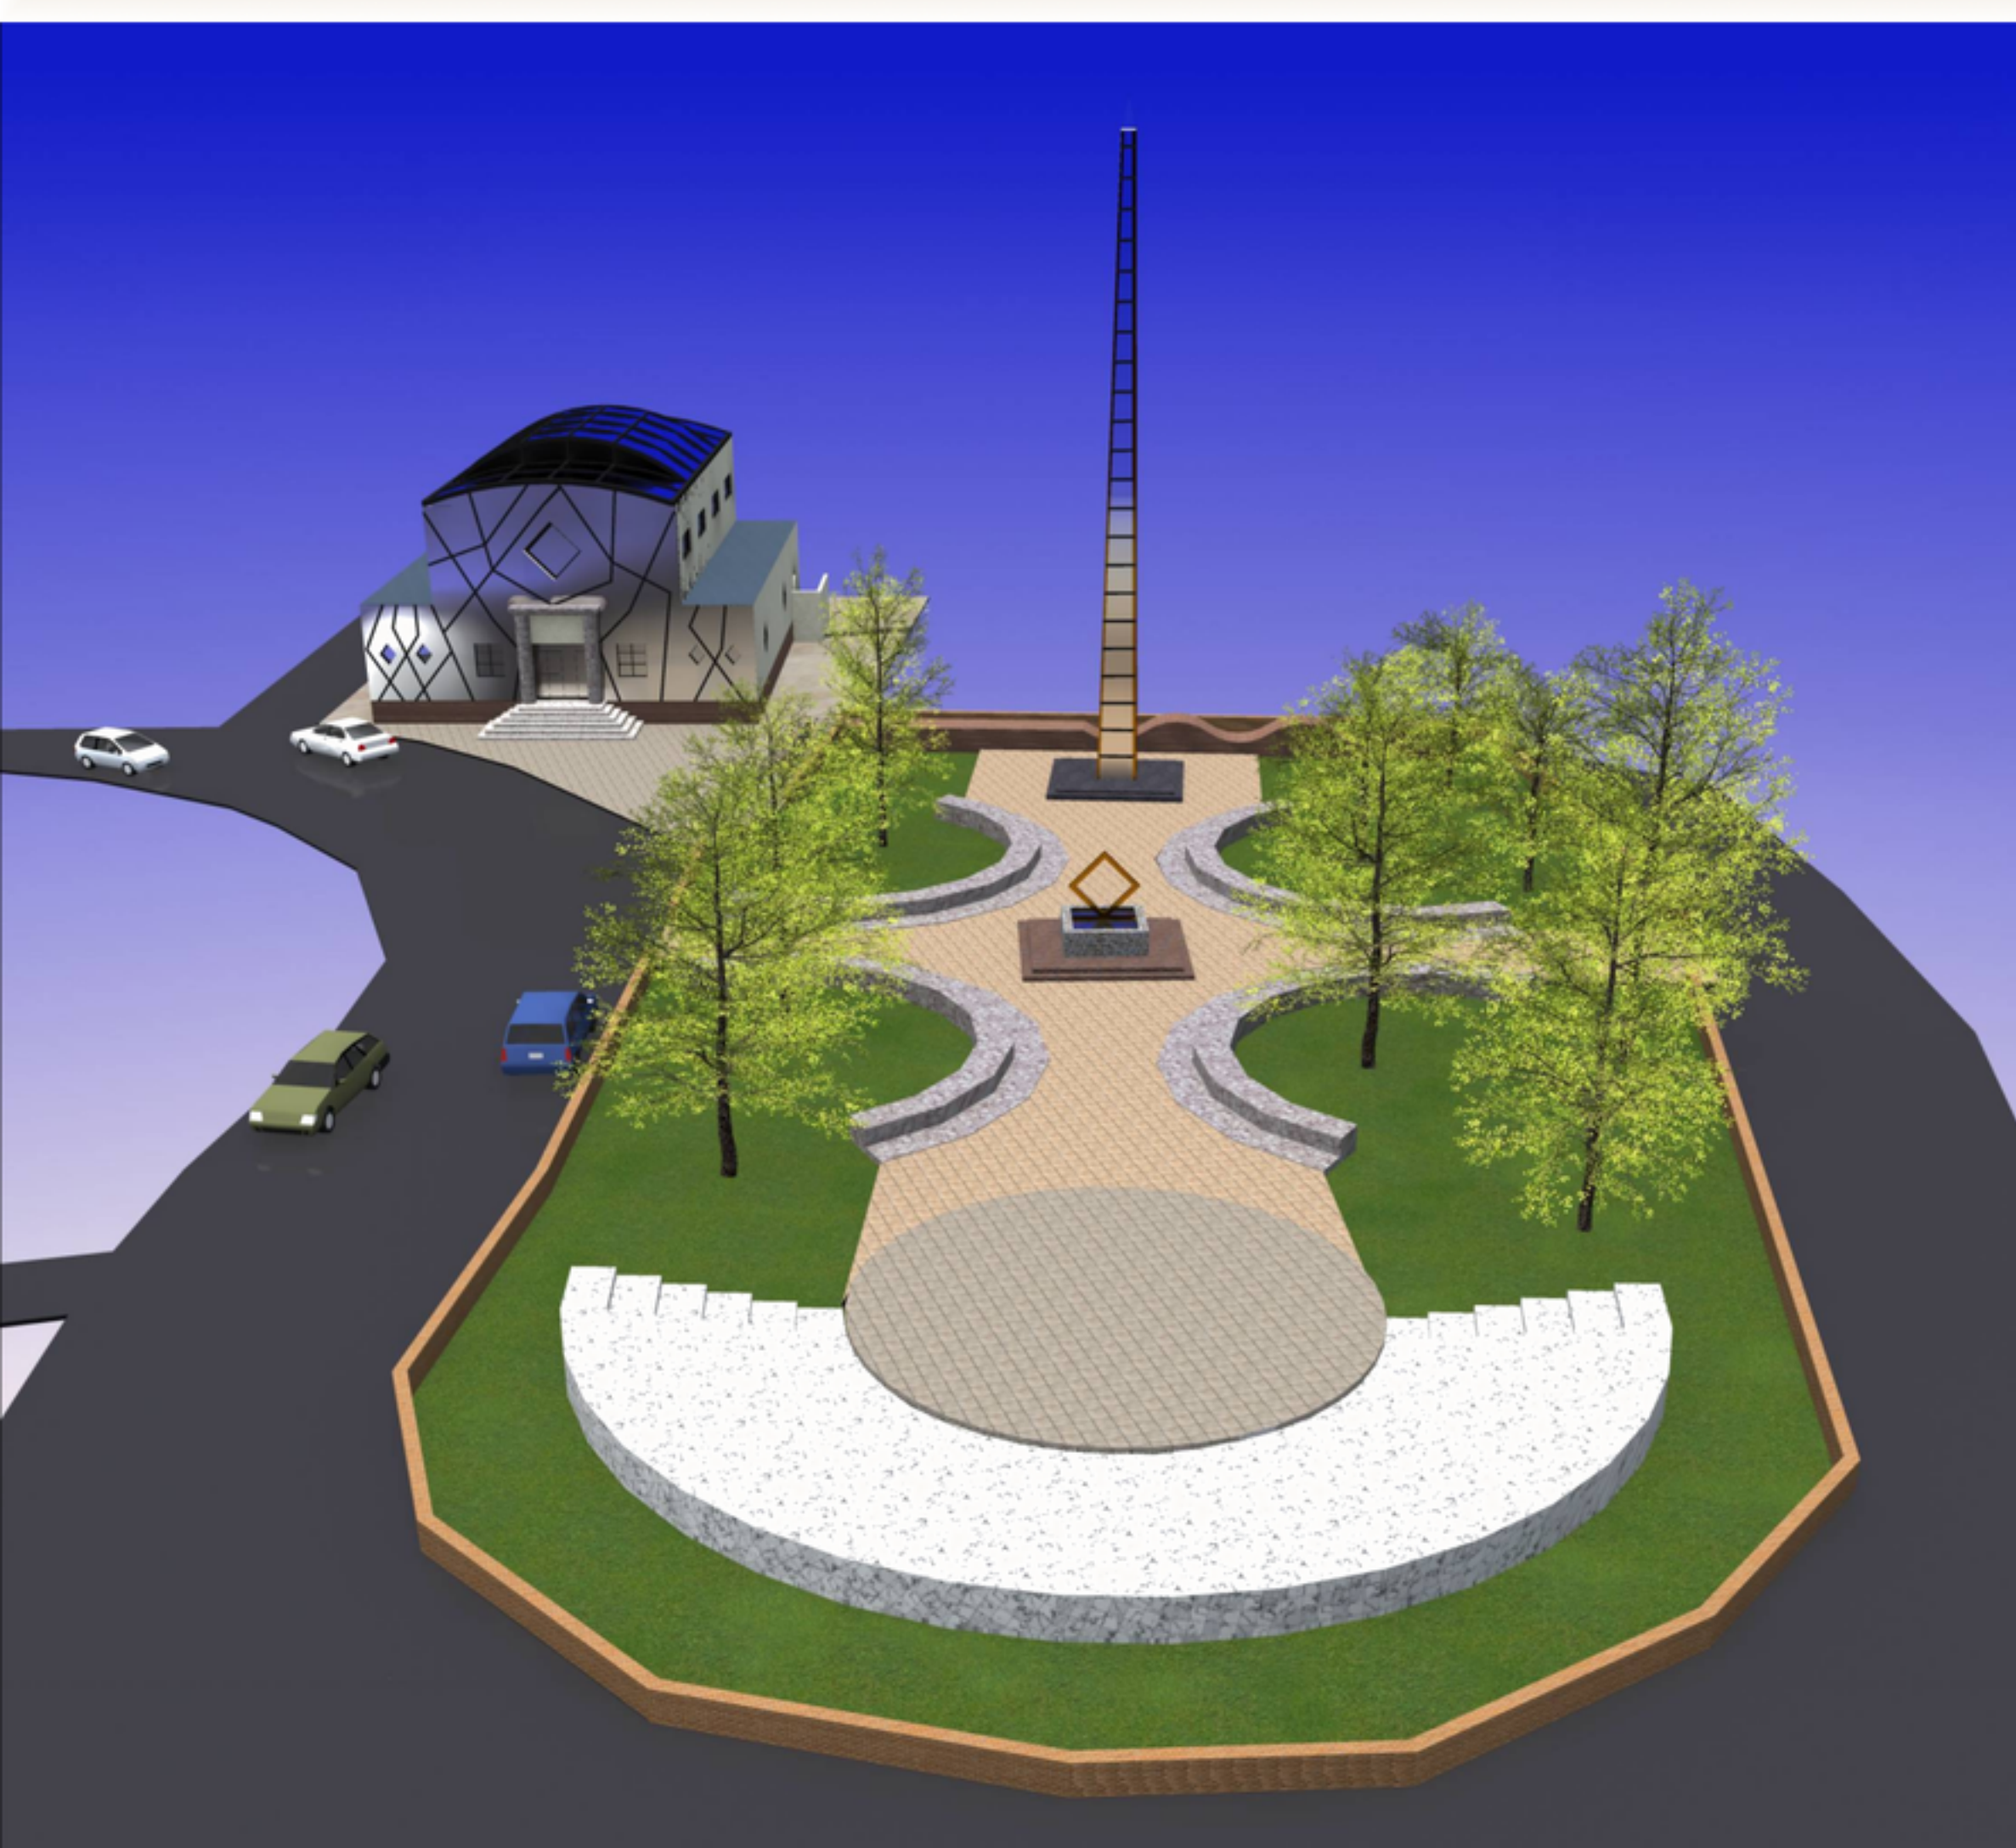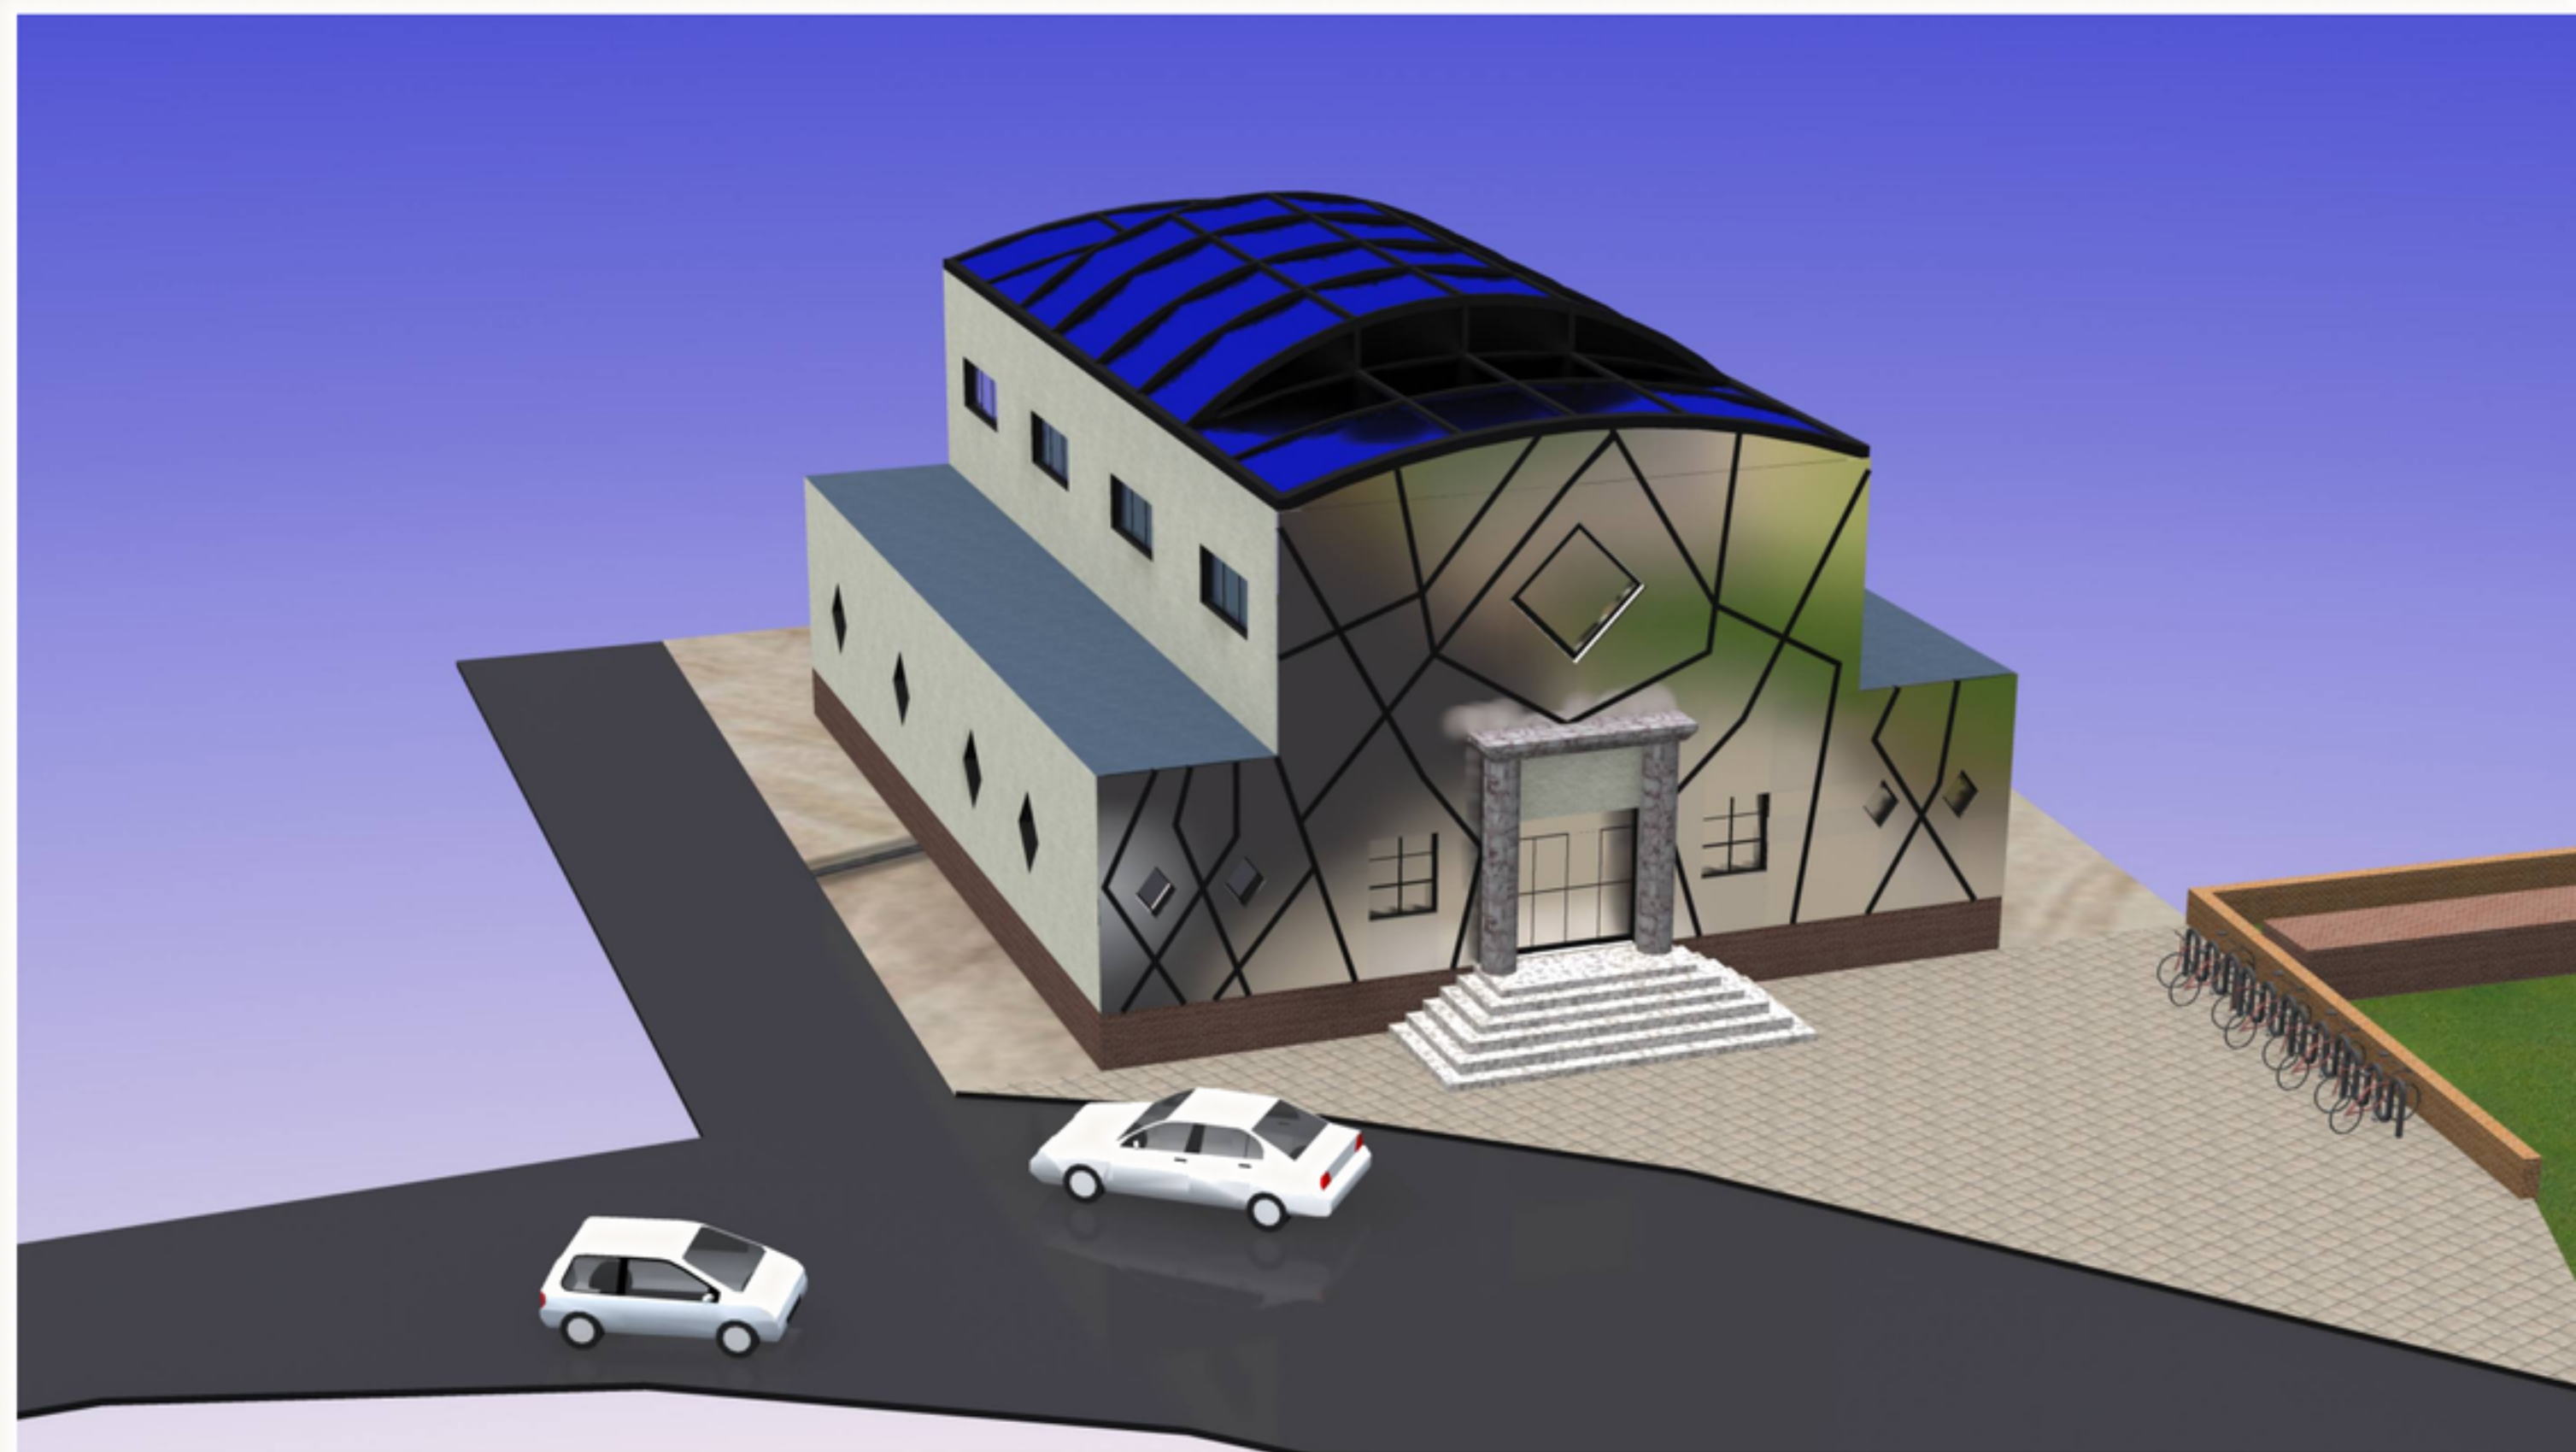

Prospetto Sud

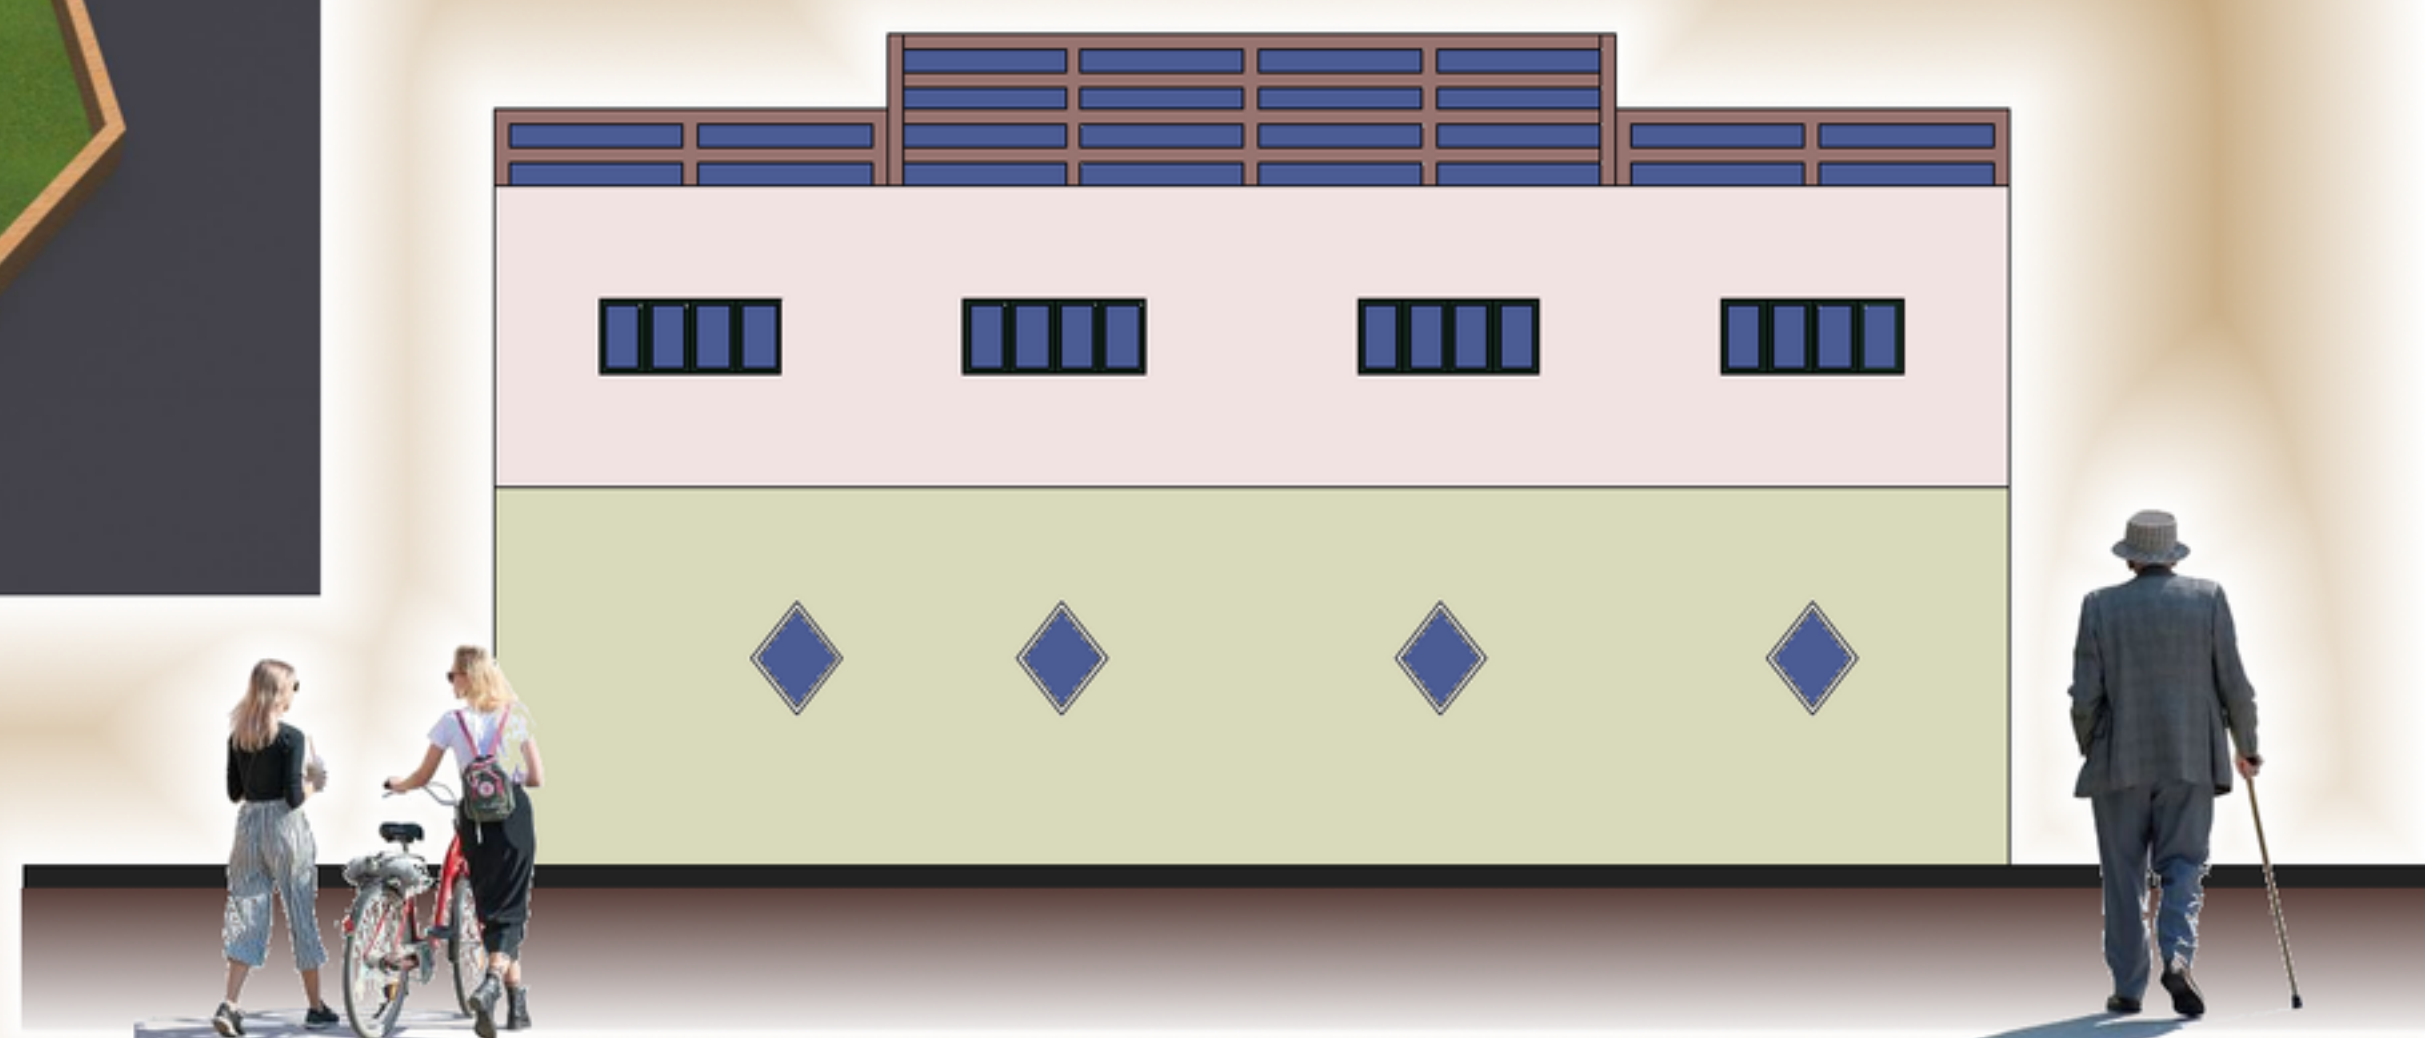

Prospetto Est

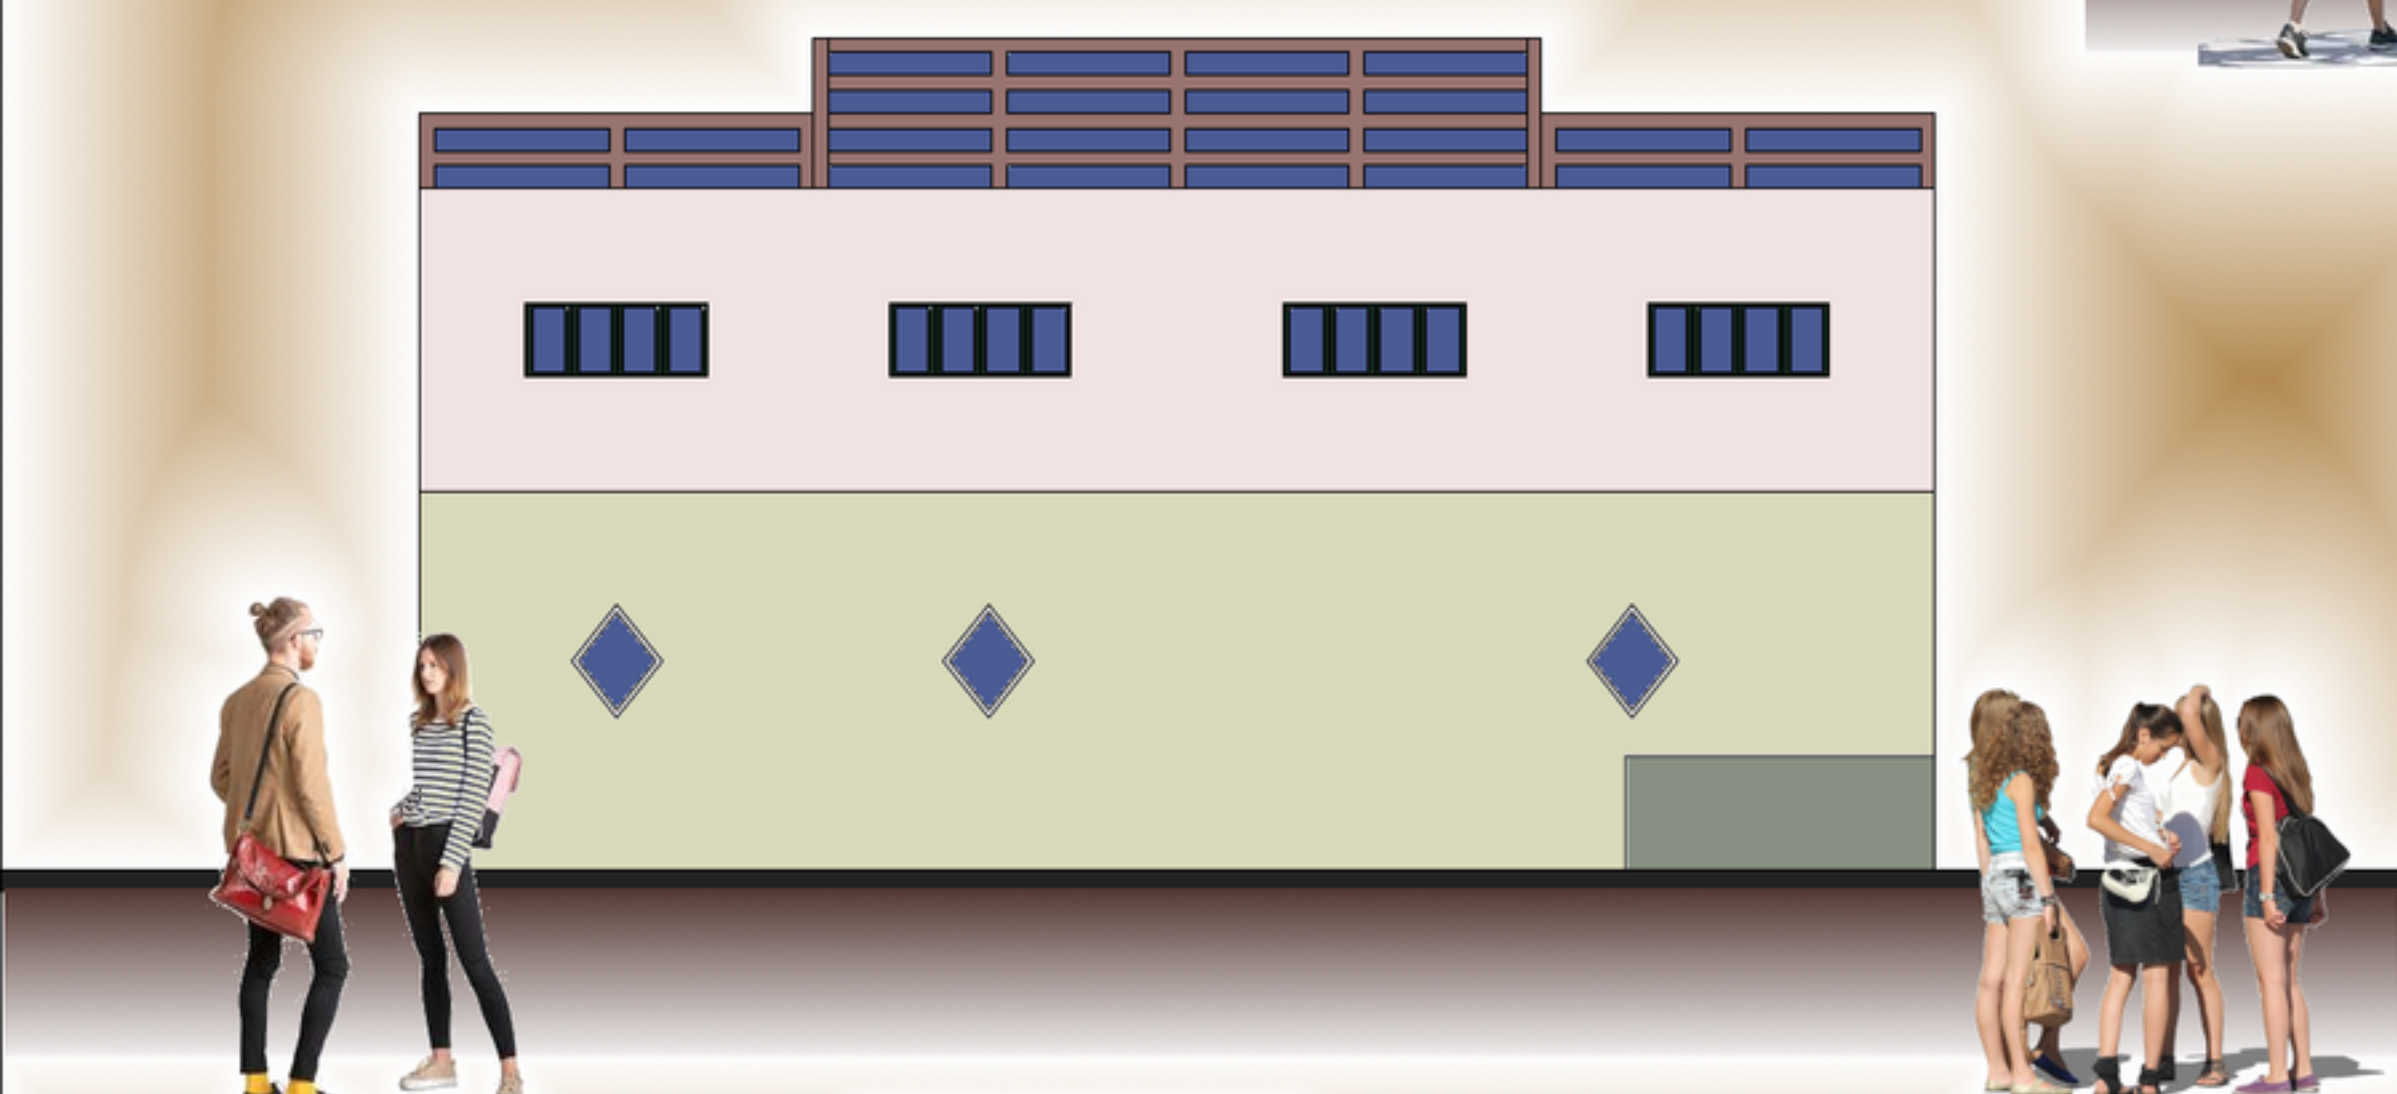

Prospetto Ovest




*Concorso di progettazione in due gradi
per l'attuazione del PIERS - programma integrato
di edilizia residenziale sociale - ex Questura a Rimini*





Pianta interrato garages

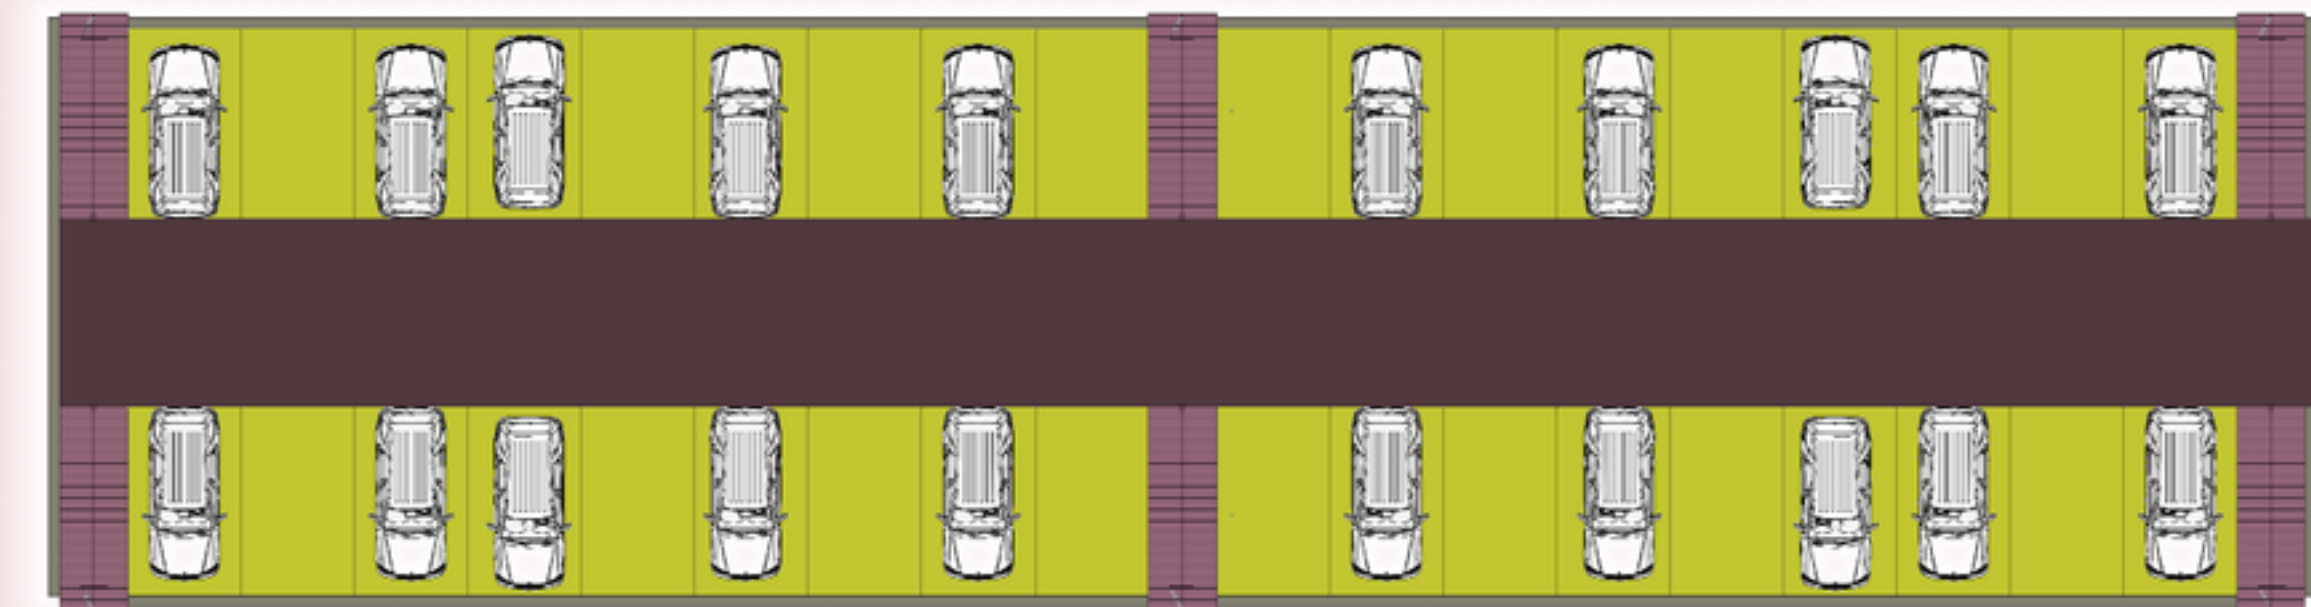

Pianta piano terra

