


Concorsi di progettazione

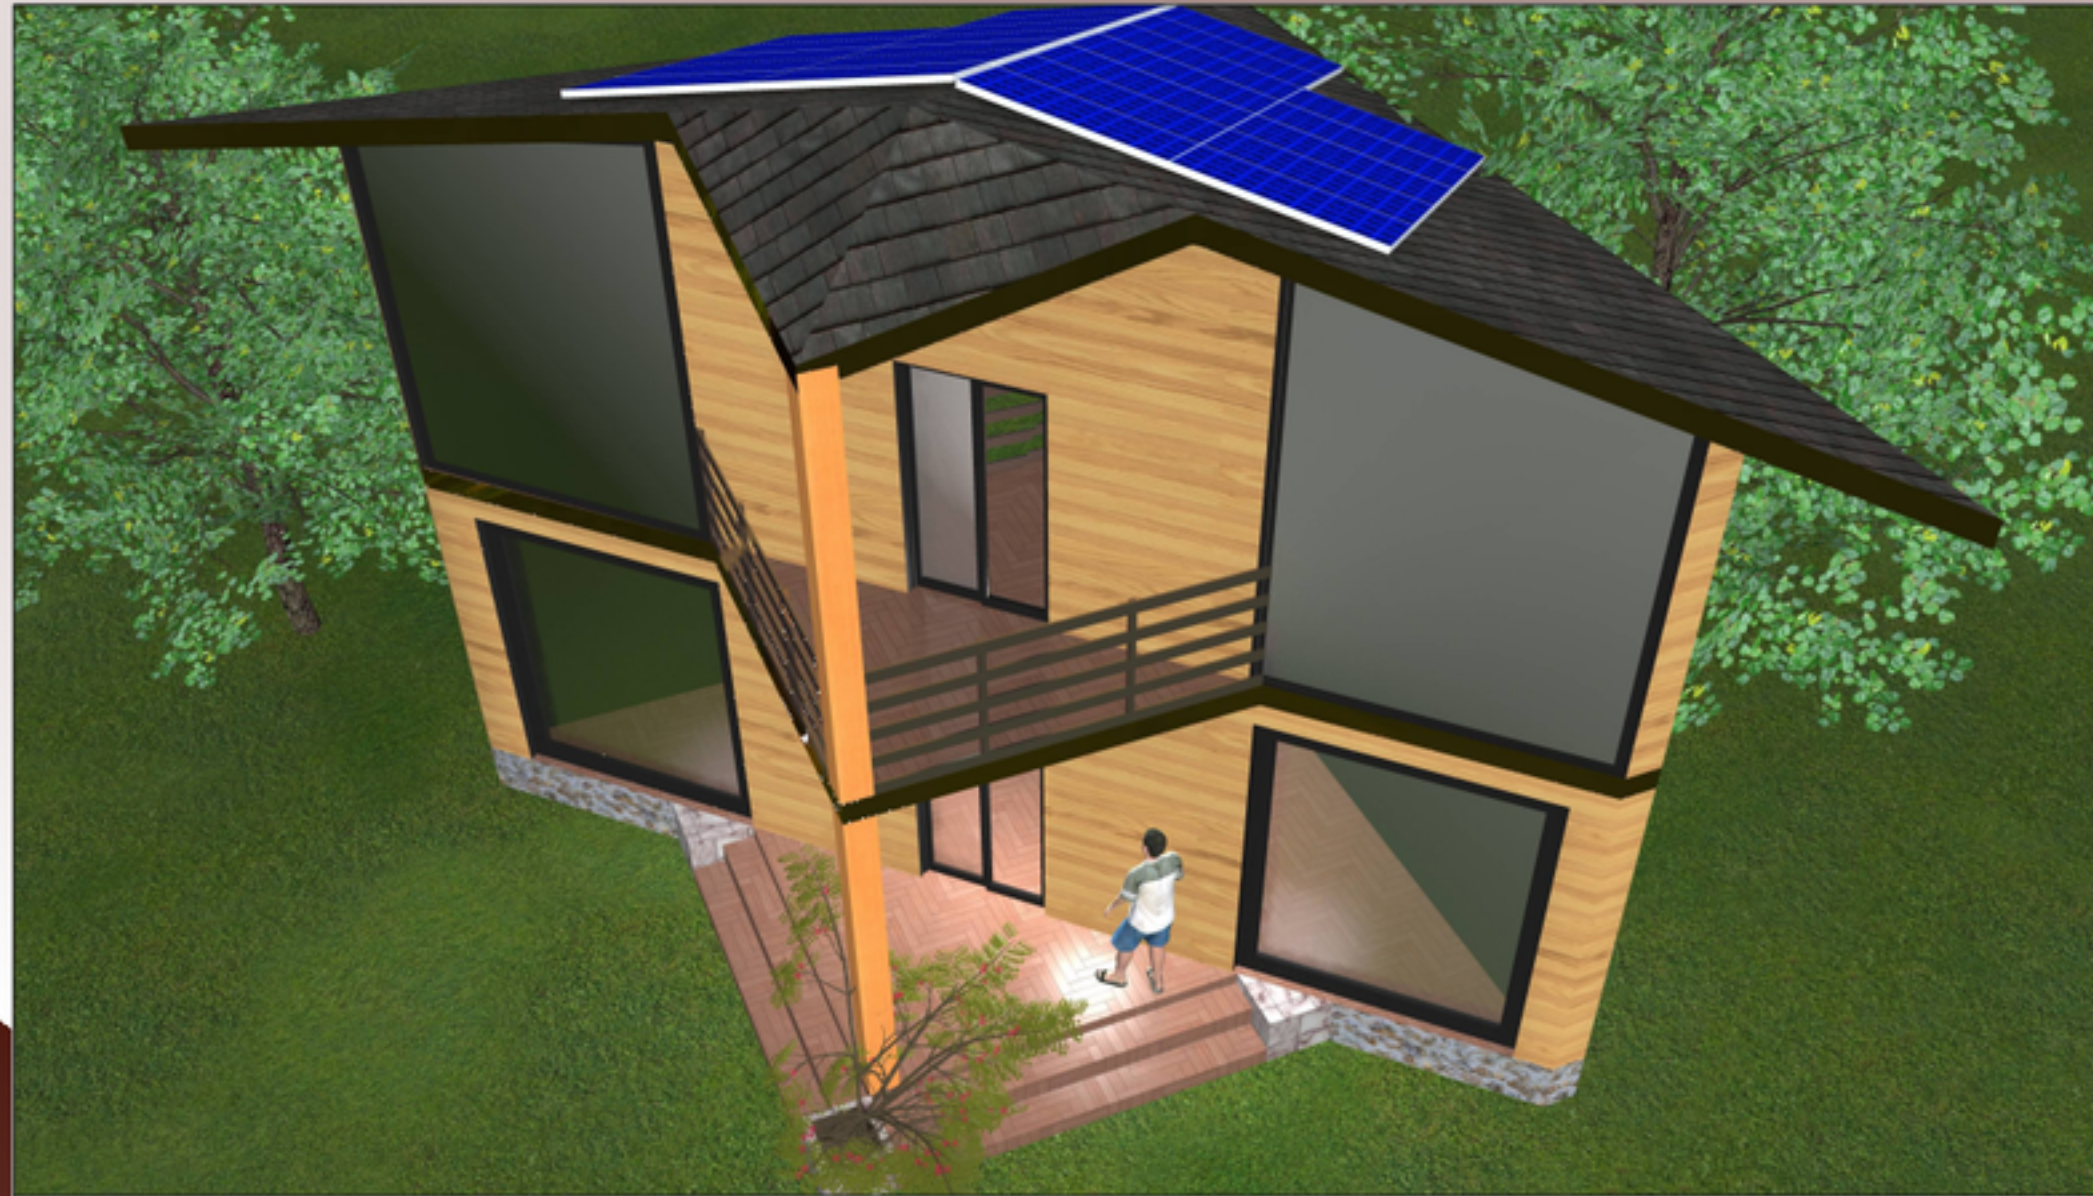

Concorso di progettazione in due gradi relativo al progetto di sostituzione edilizia della scuola primaria S. Giovanni XXIII Comune di Avezzano

Concorso di idee BOX 336 Comune di Amatrice


Concorso di idee architettura sospesa Repubblica San Marino

Concorso di idee per la valorizzazione di Piazza Giustino Fortunato e Piazza XX Settembre Città di Rionero in Vulture

***Concorso di progettazione in due gradi
relativo al progetto di sostituzione edilizia della
scuola primaria Giovanni XXIII Comune di Avezzano***




Planimetria

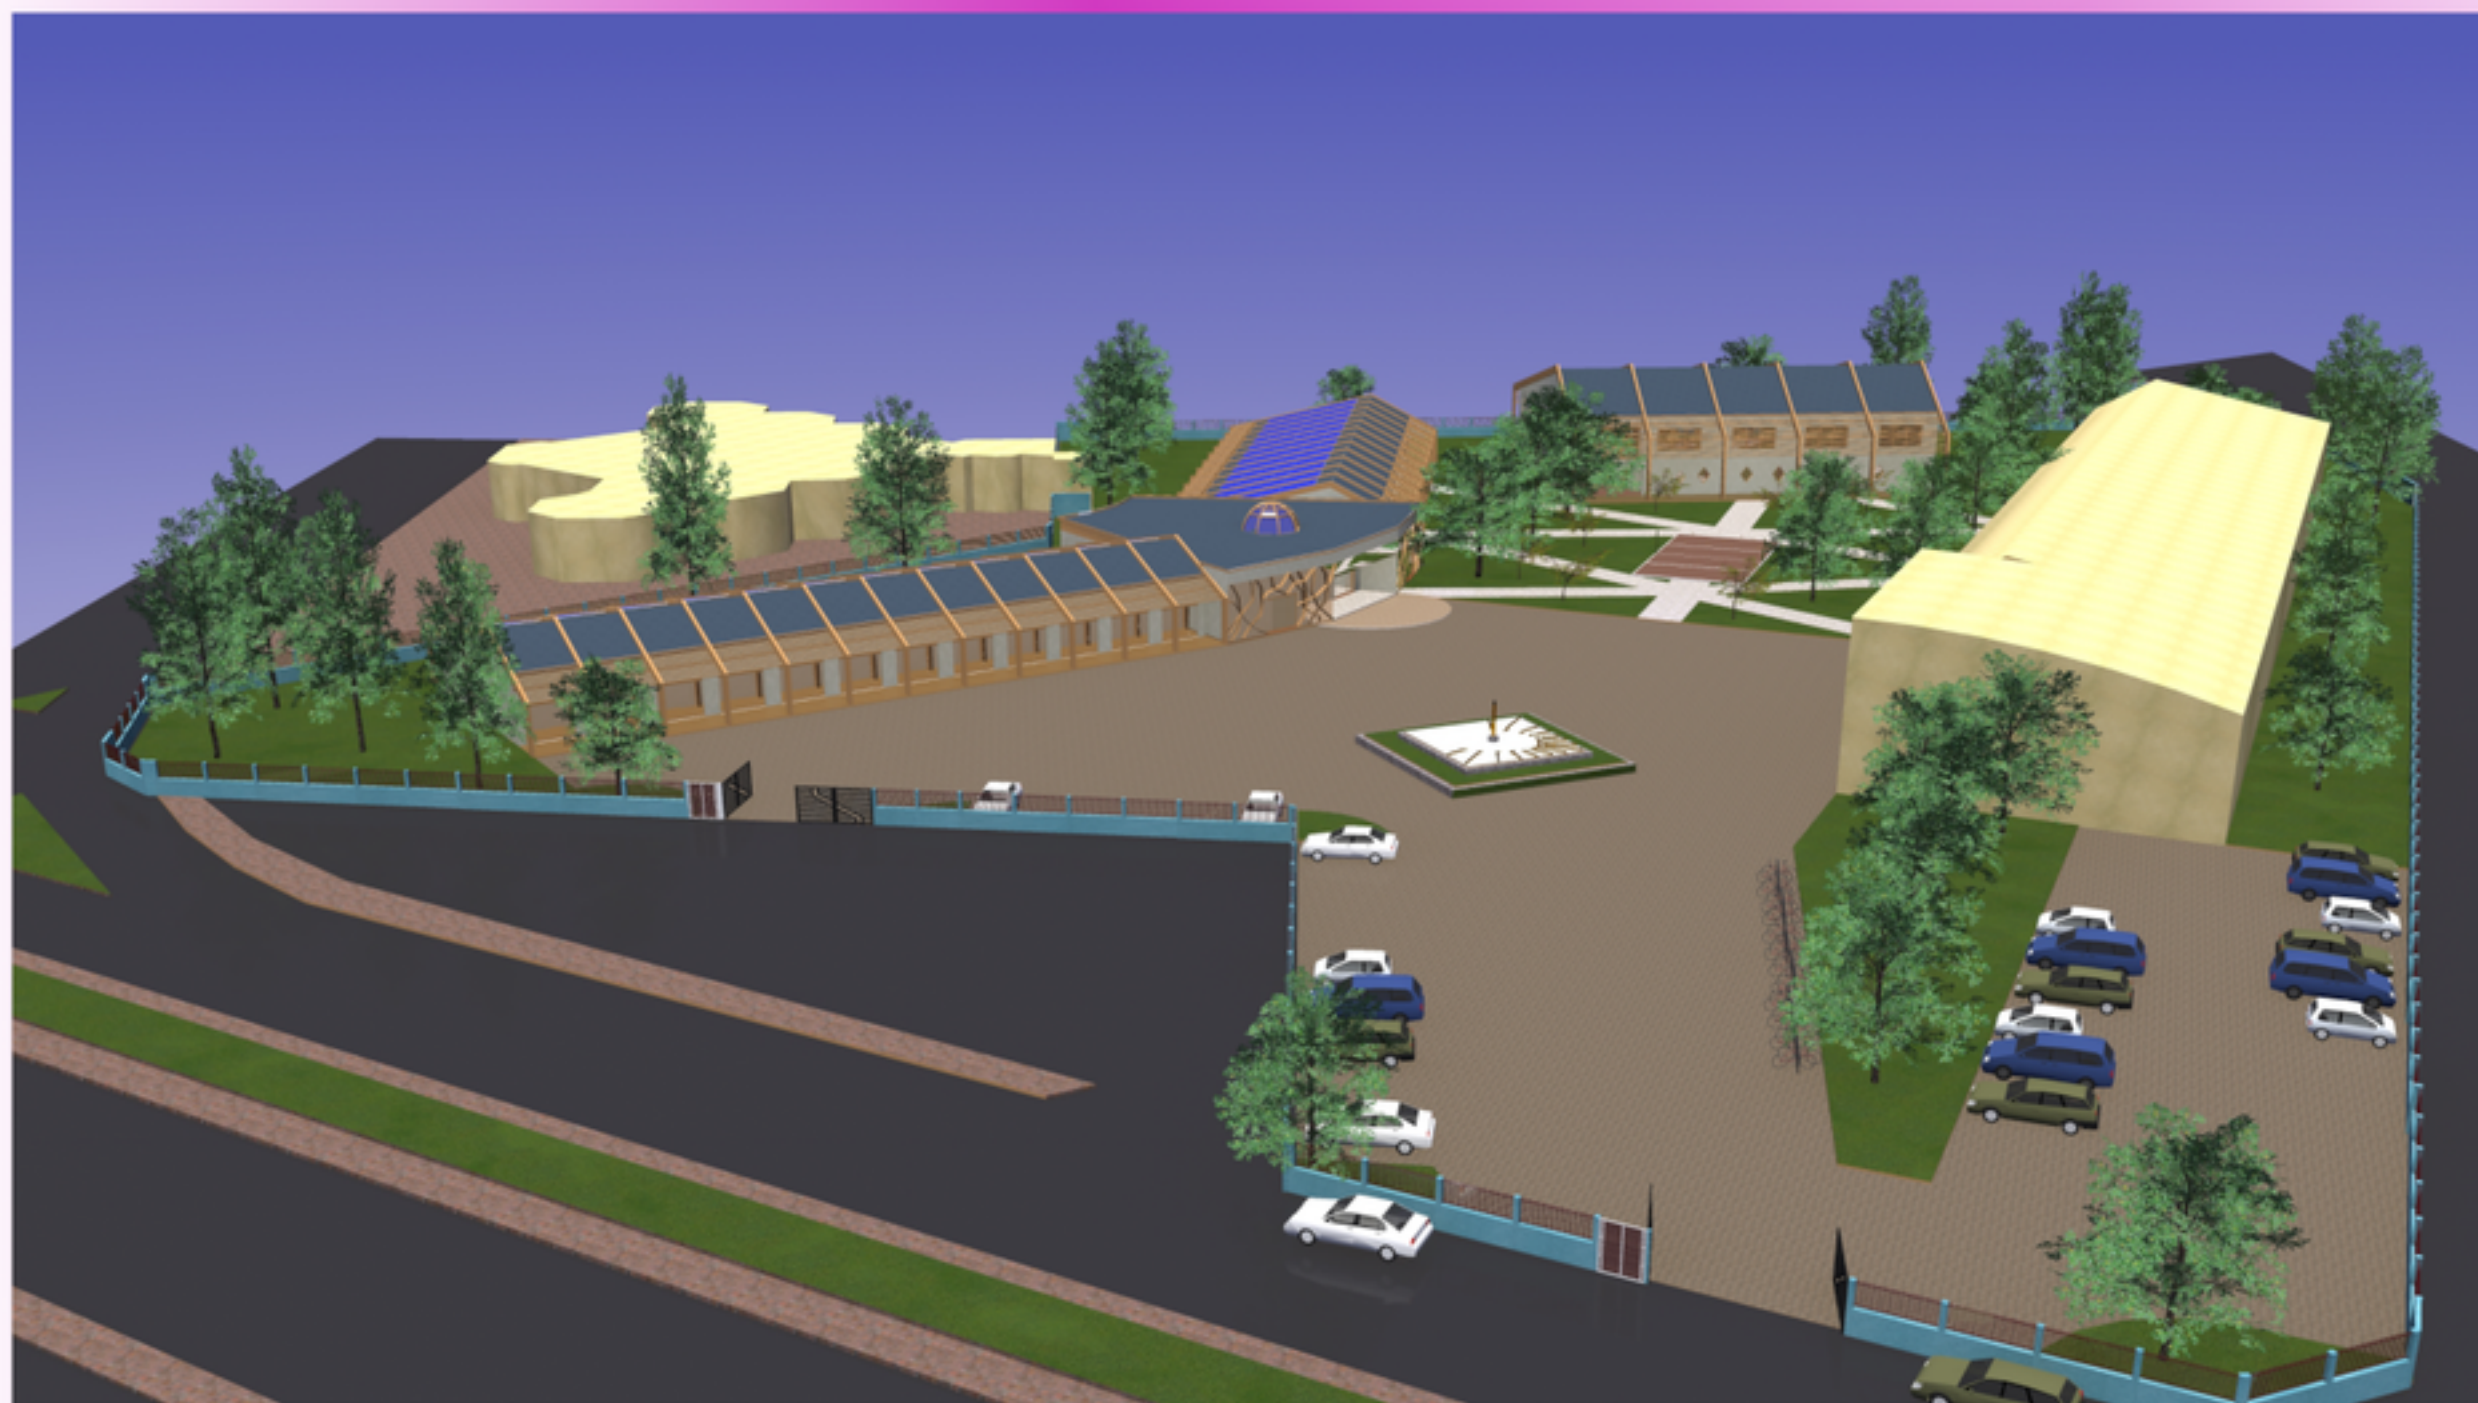


Pianta piano terra



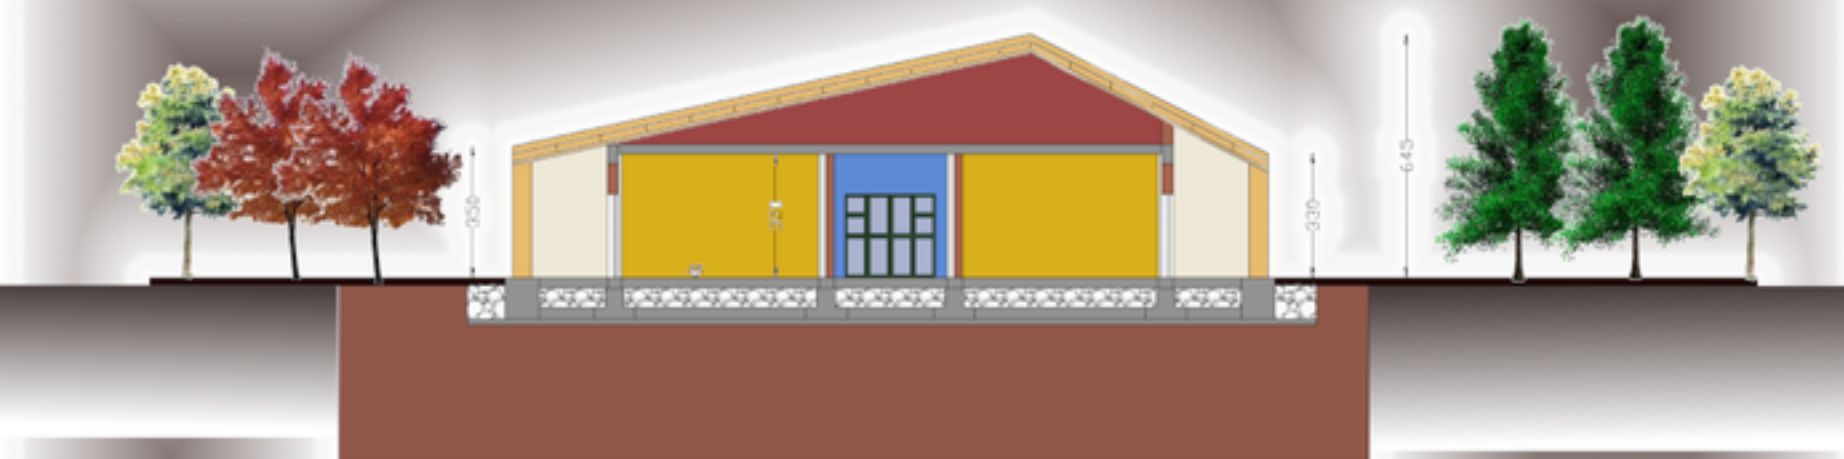


Sezione A-A

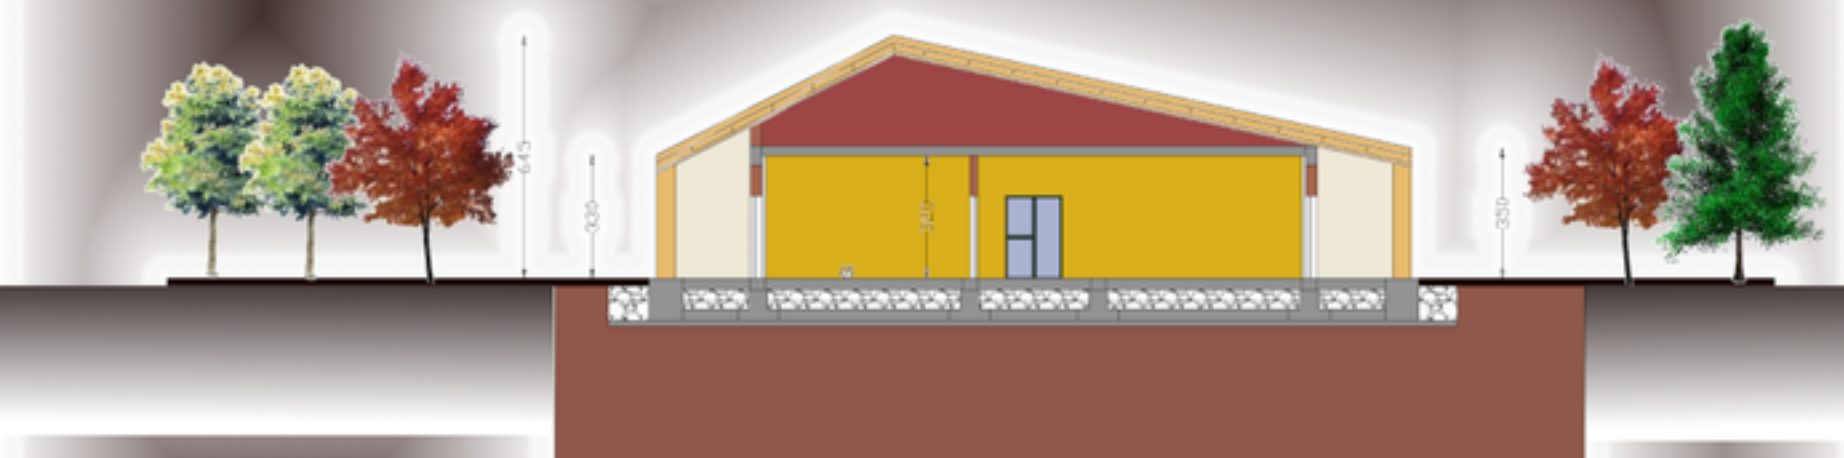

Sezione B-B




Prospetto A

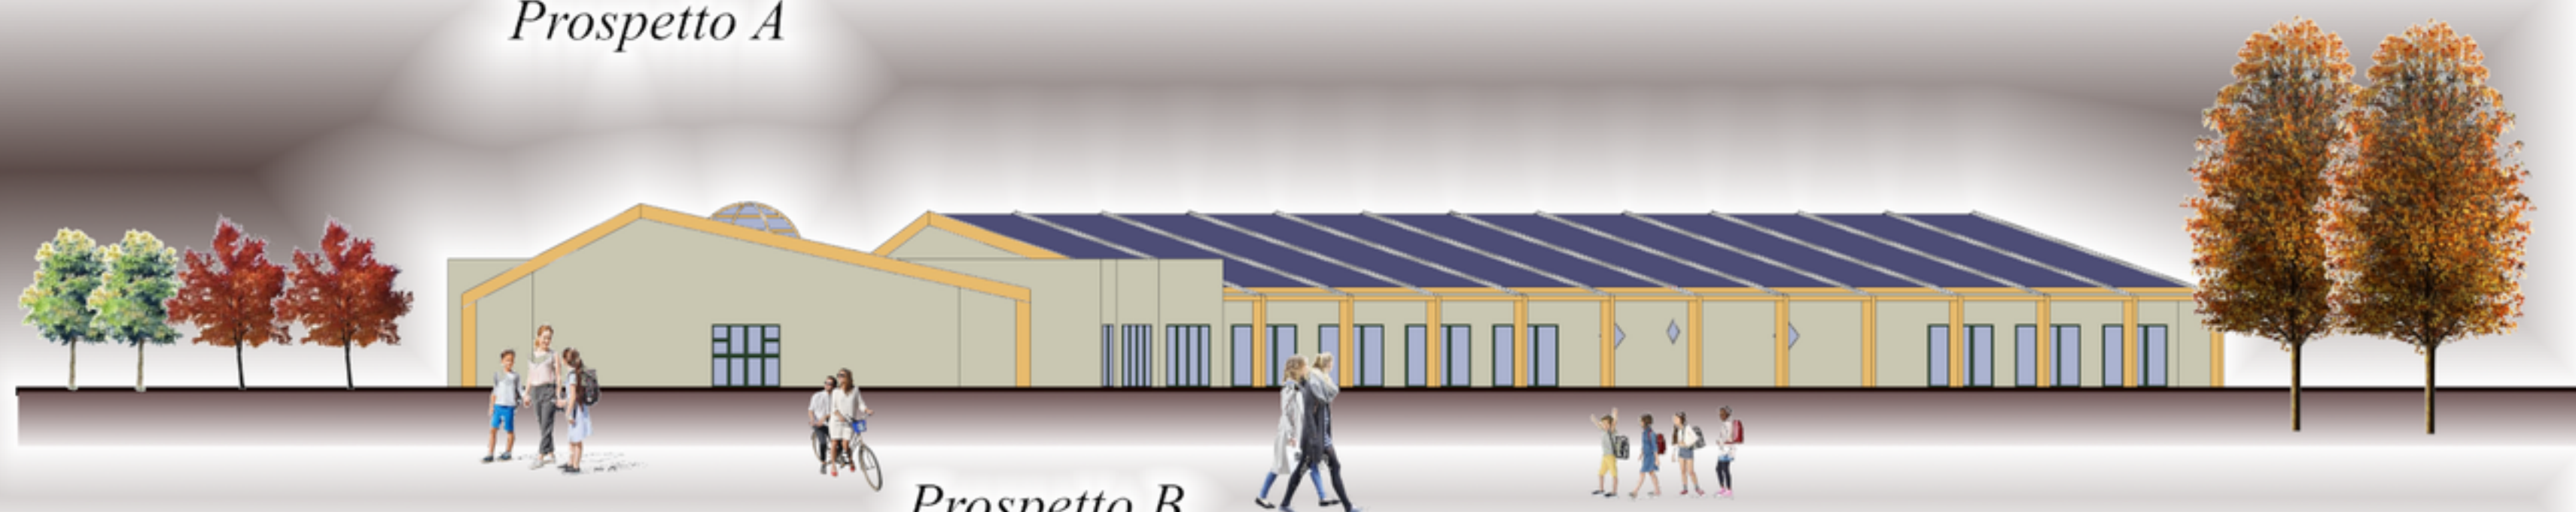


Prospetto B



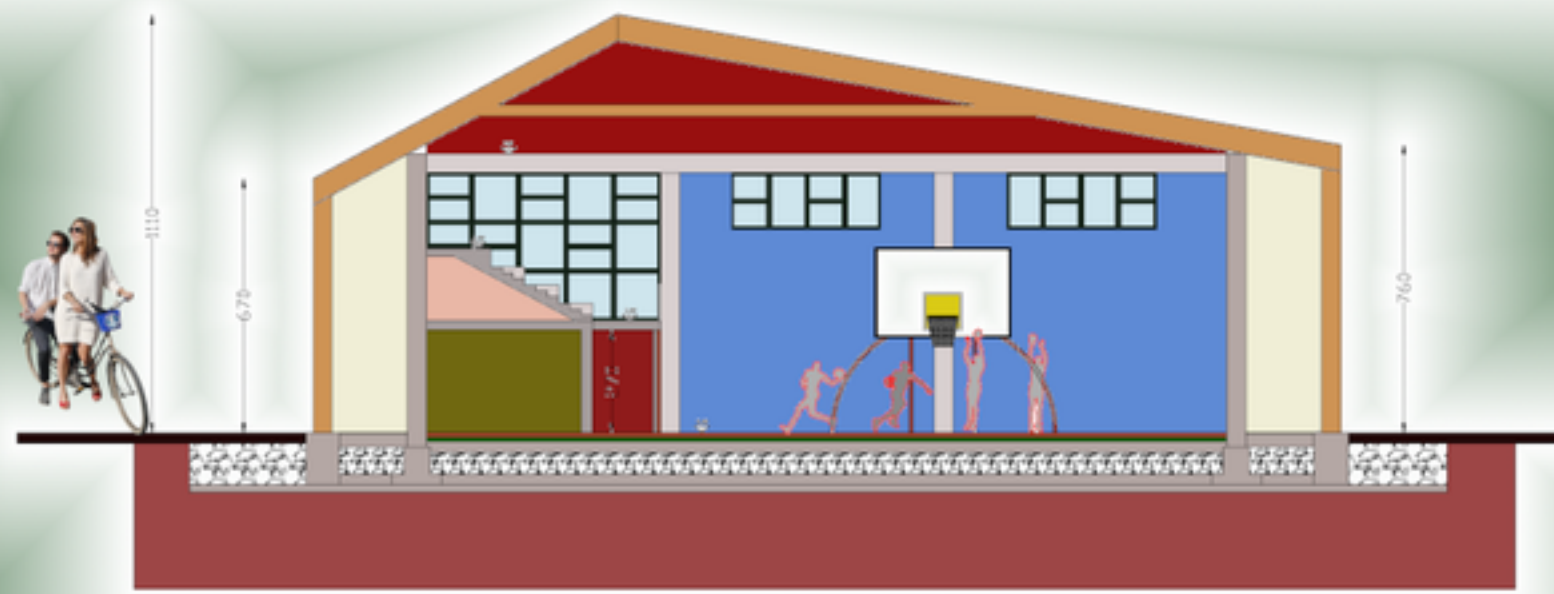


Sezione A-A

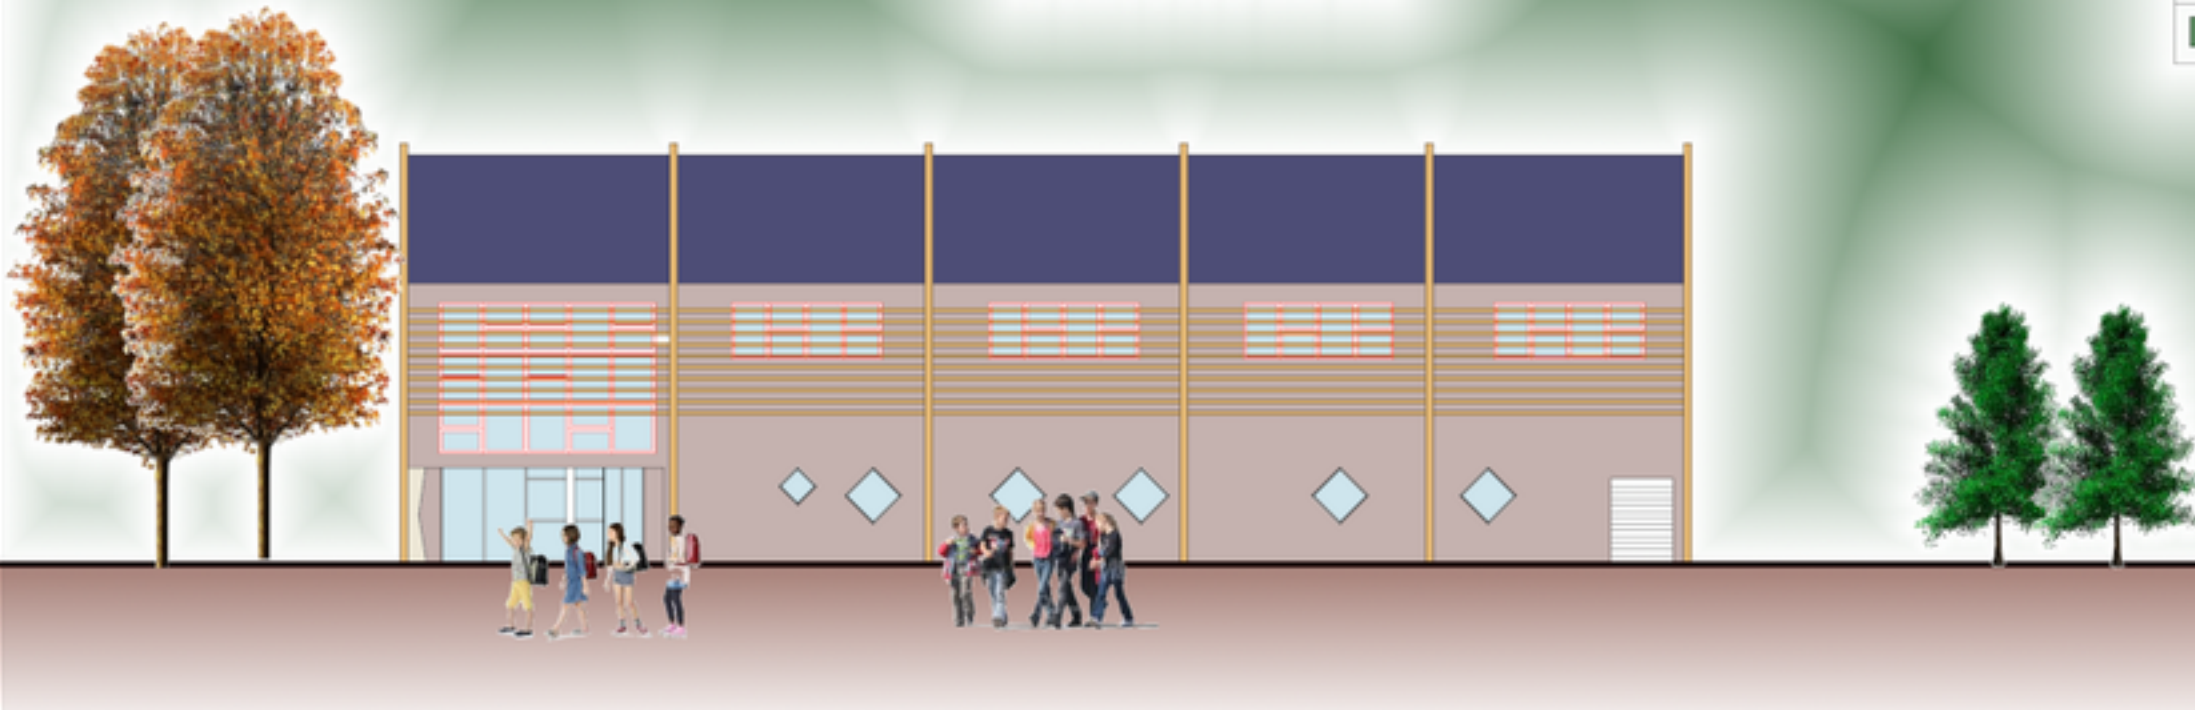


Prospetto frontale

 Atrio
 Ufficio insegnanti
 Pronto soccorso
 Spogliatoio Maschile
 Spogliatoio femminile
 Spogliatoio istruttori
 Deposito attrezzi
 Locale tecnico
 Servizi igienici
 Connettivo
 Tribune
 Area gioco

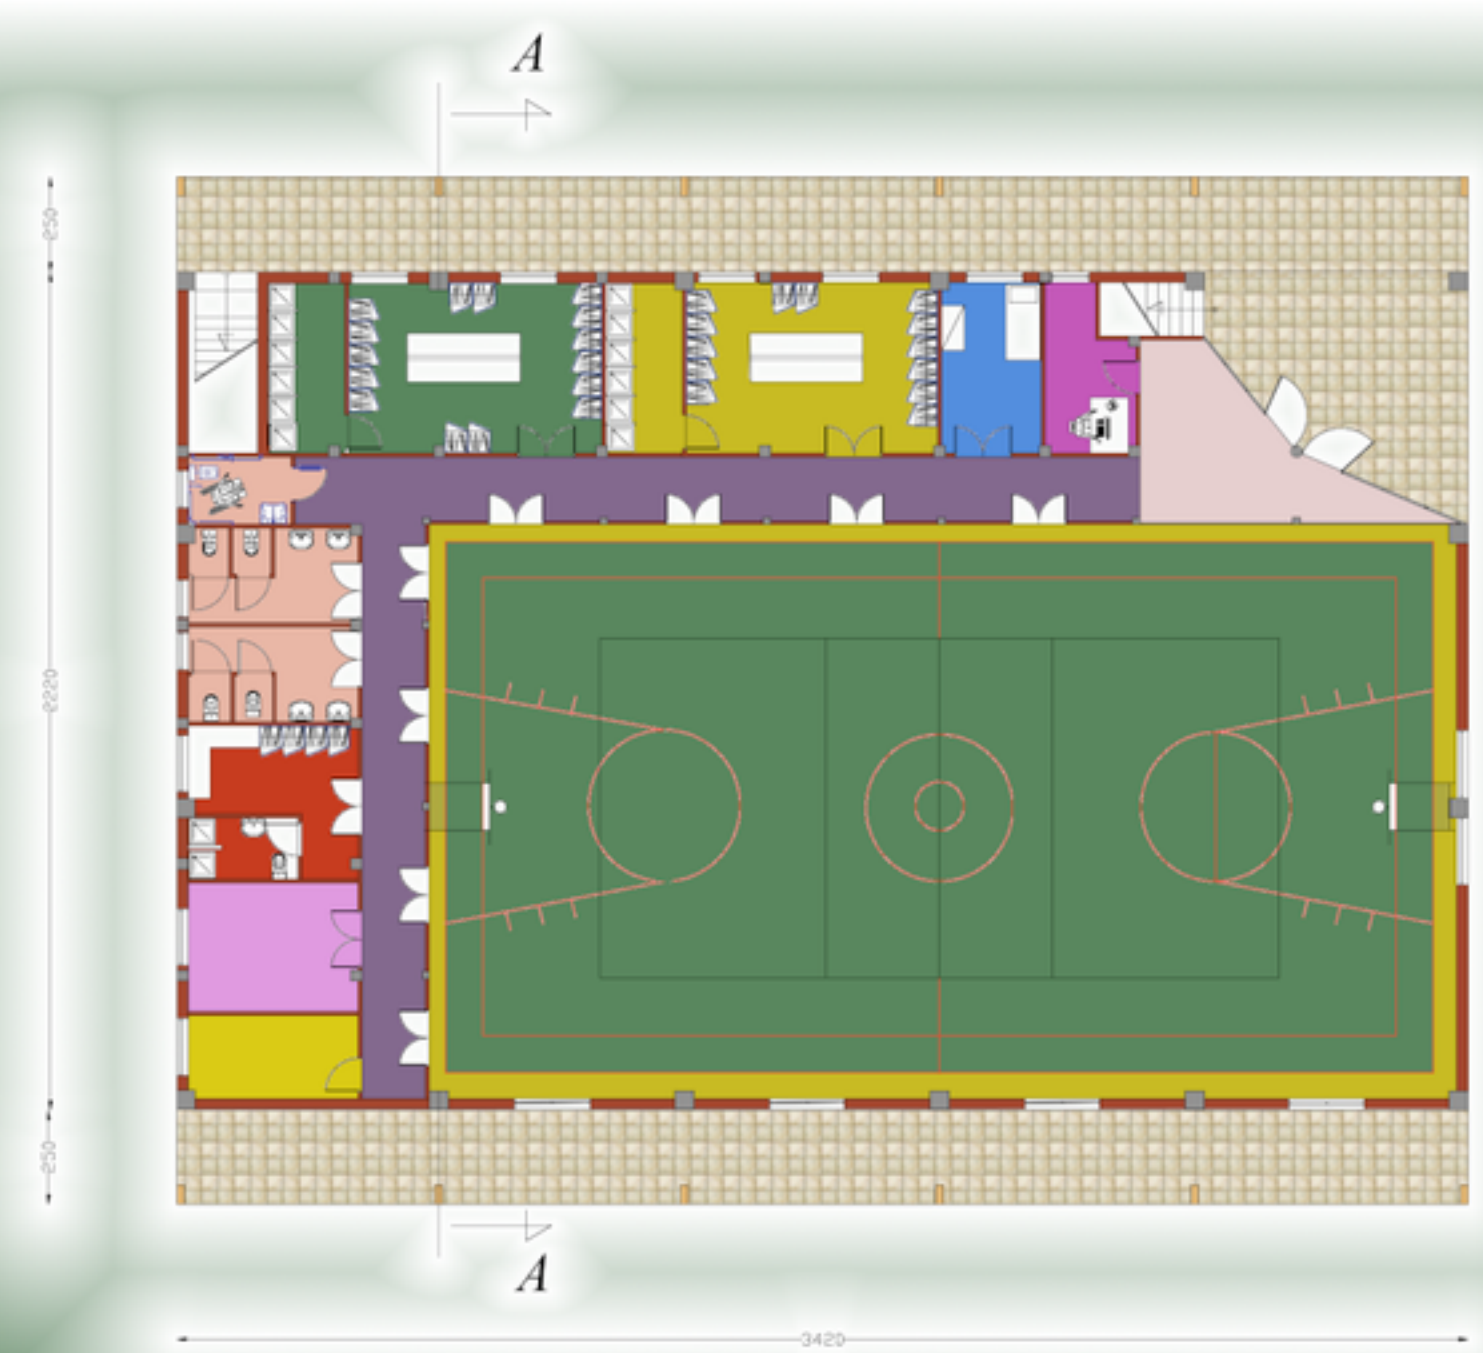


Pianta piano terra


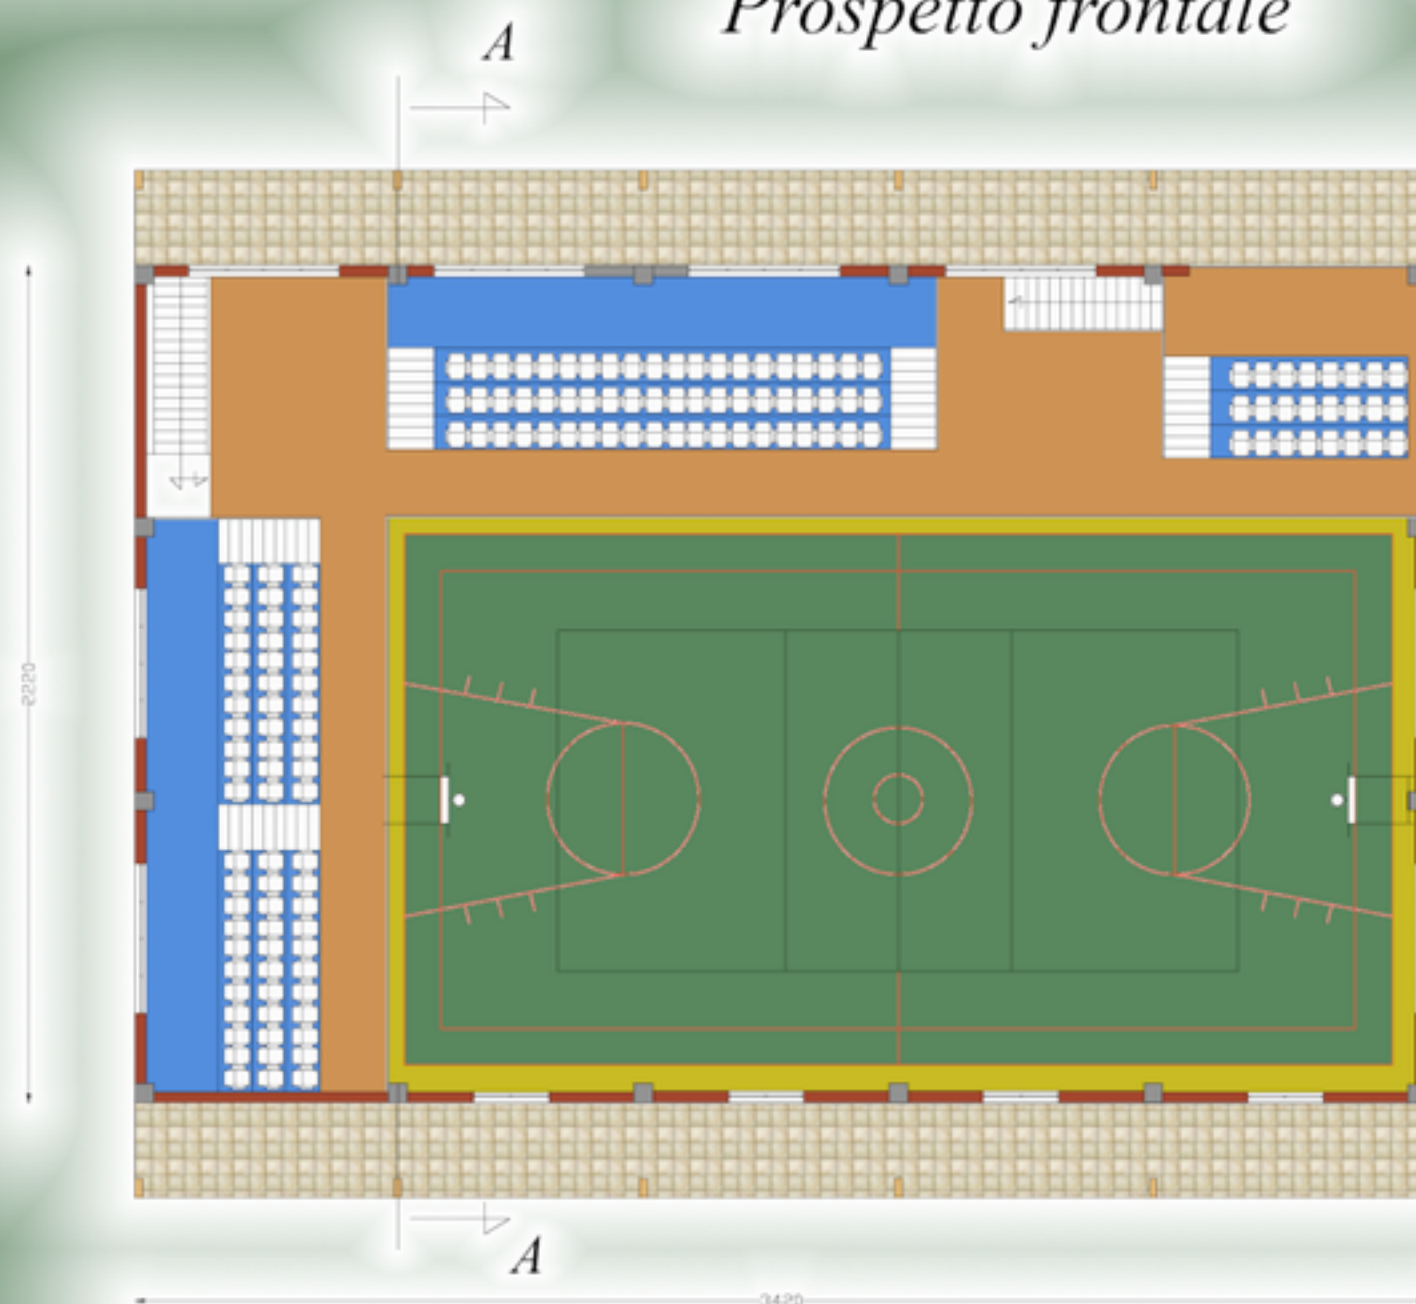


Pianta piano tribune








Concorso di progettazione *BOX336 AMATRICE*

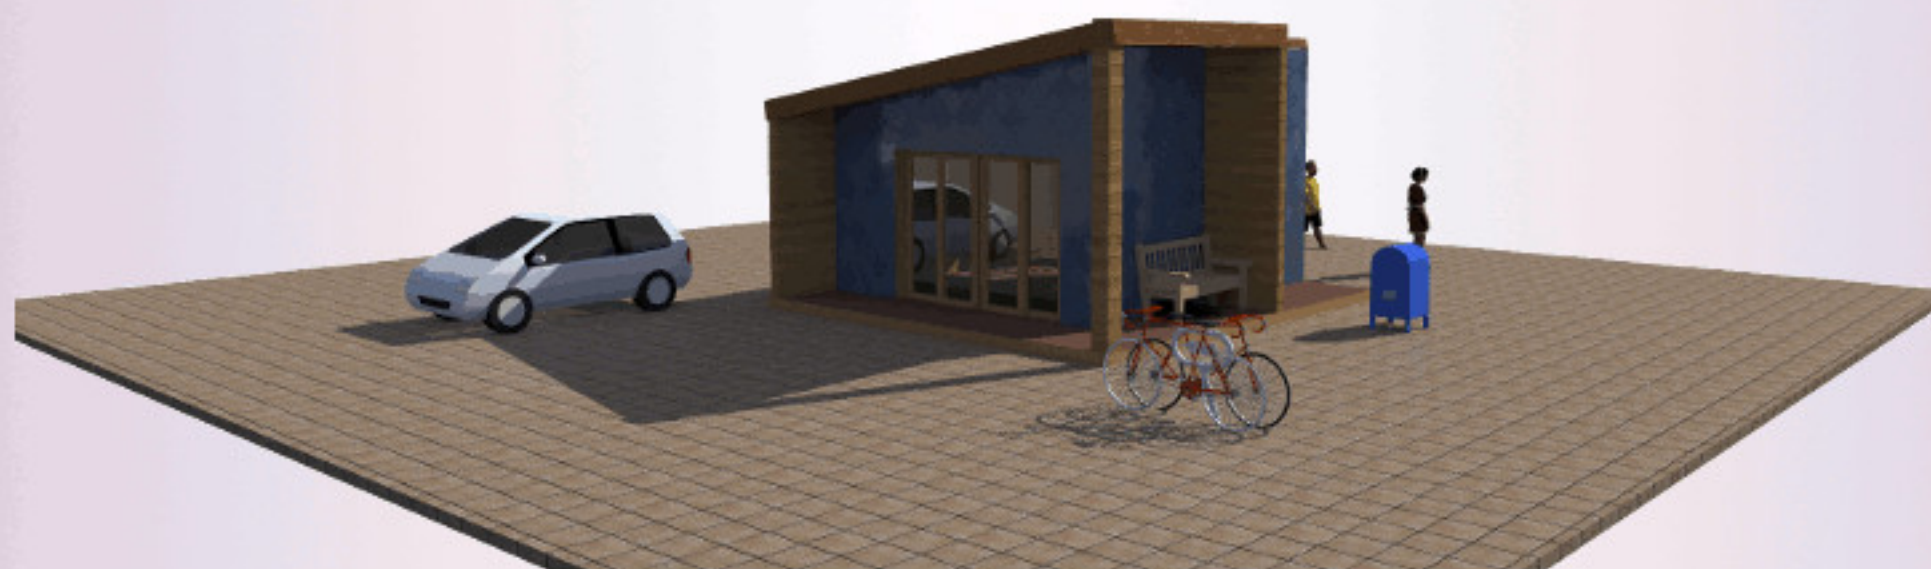

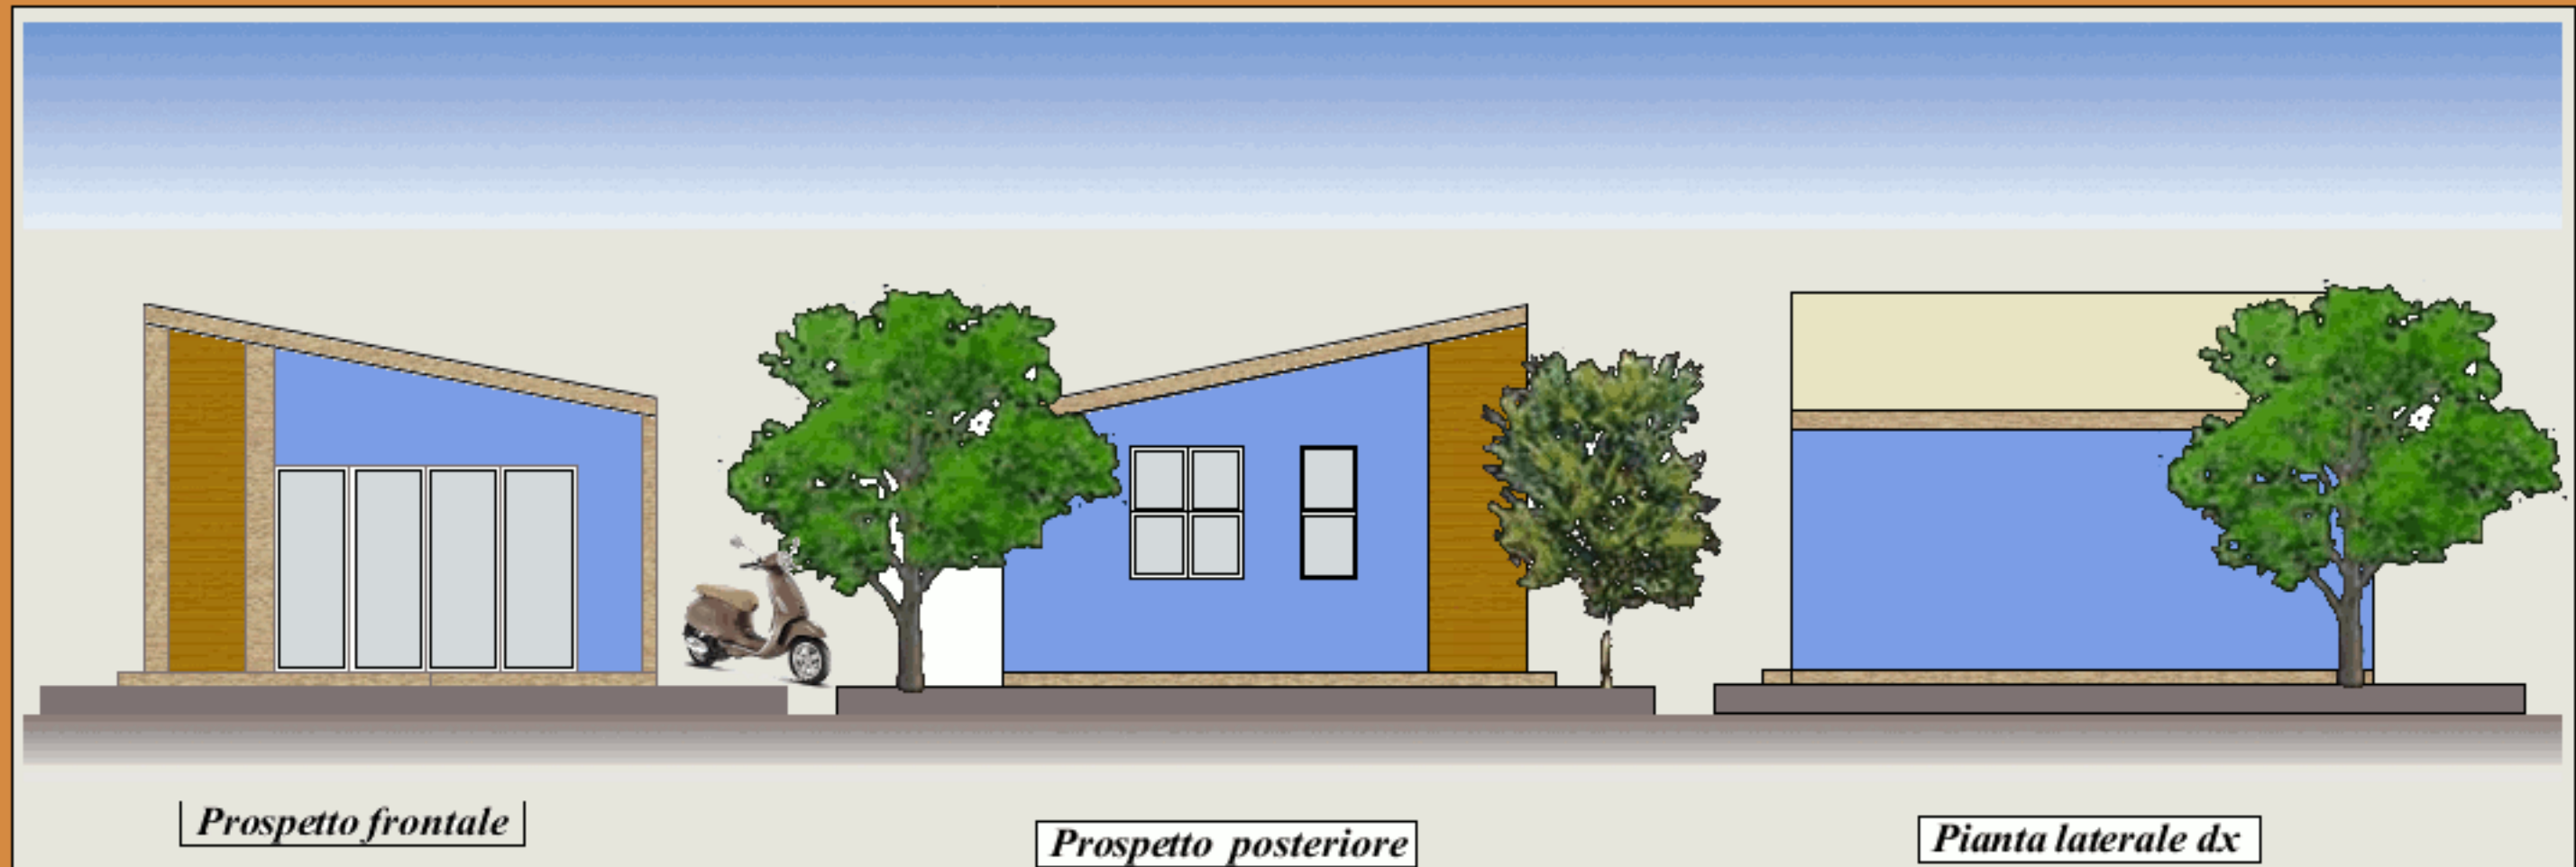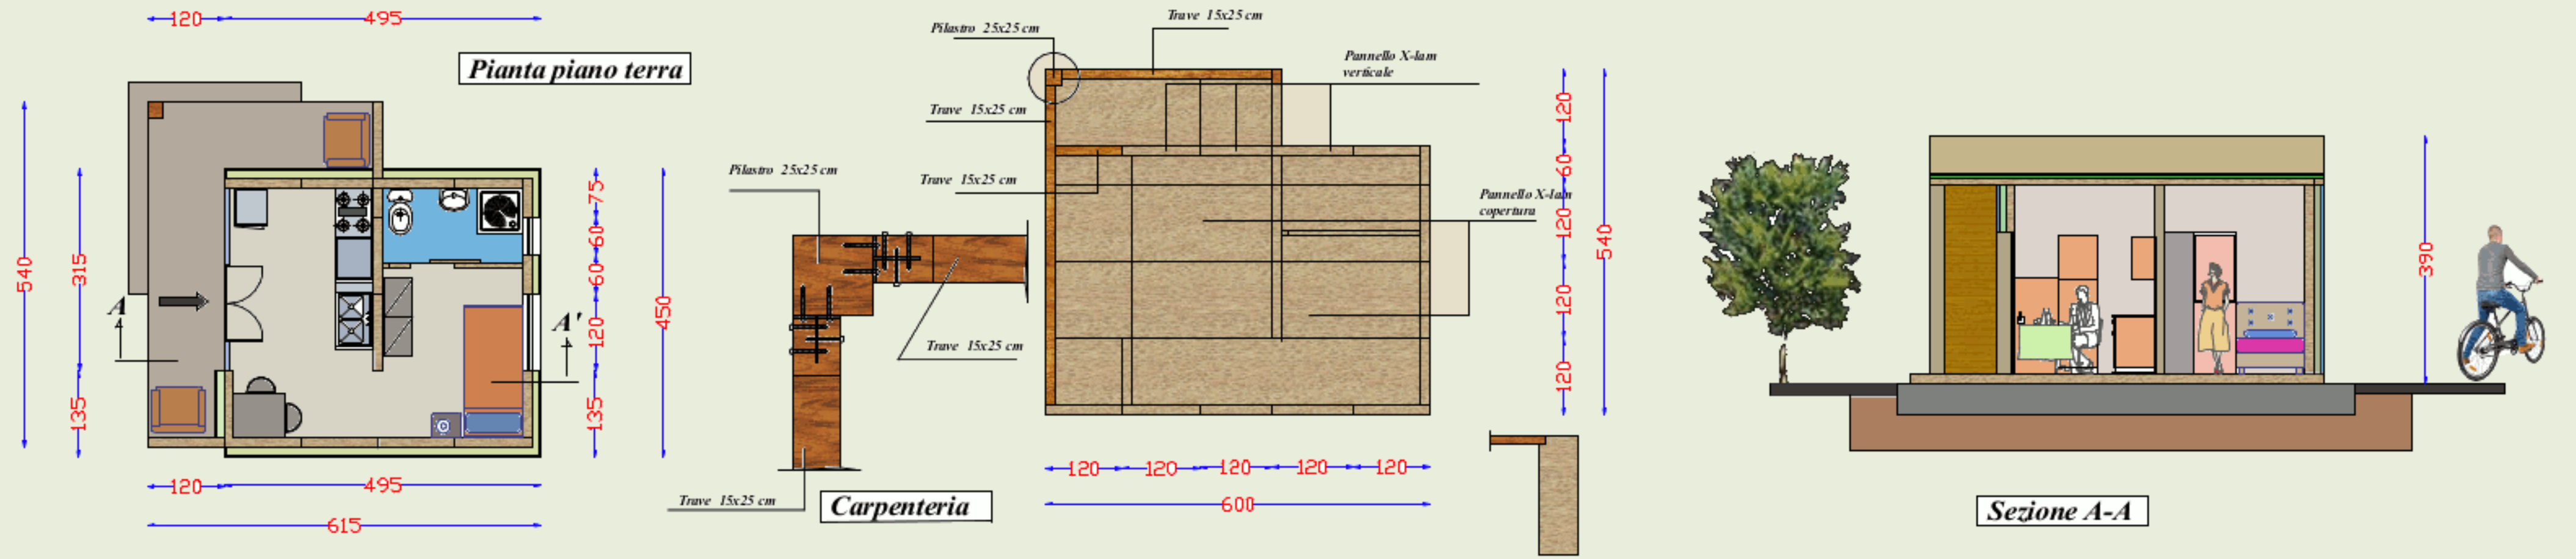


Scala 1:100

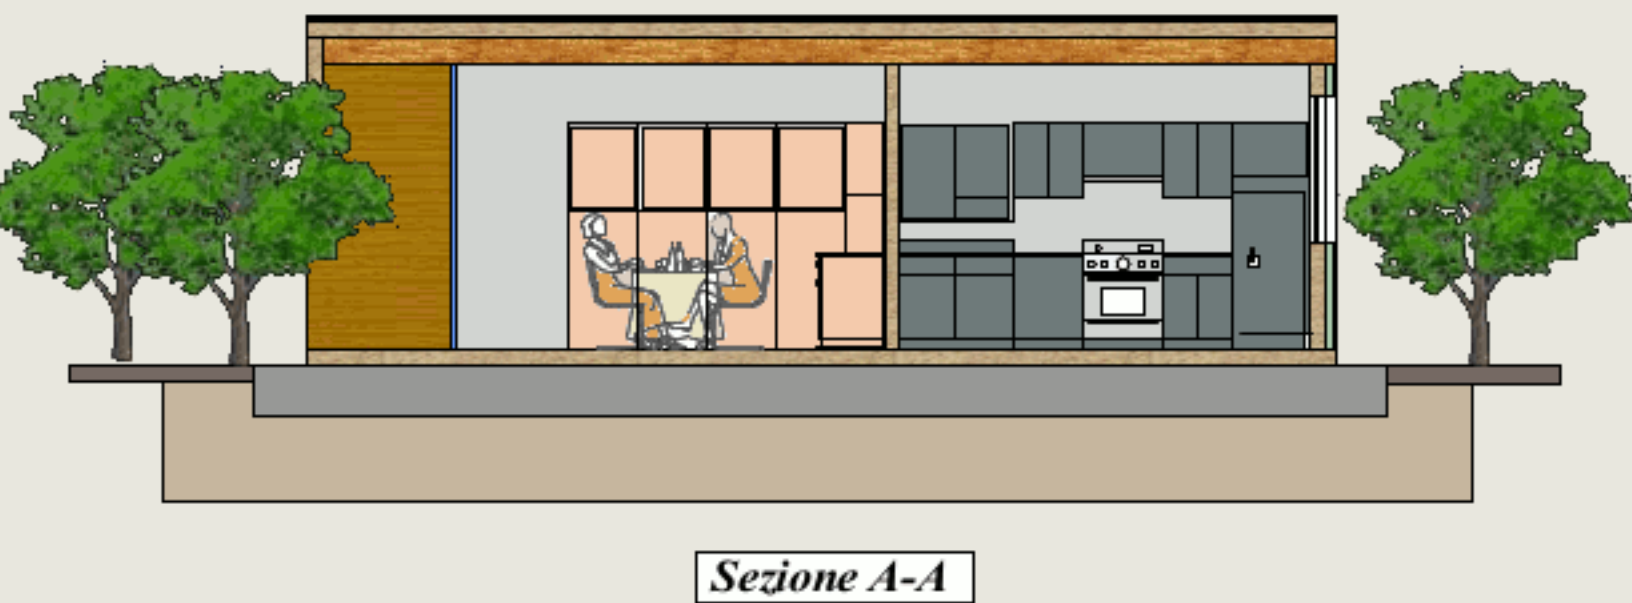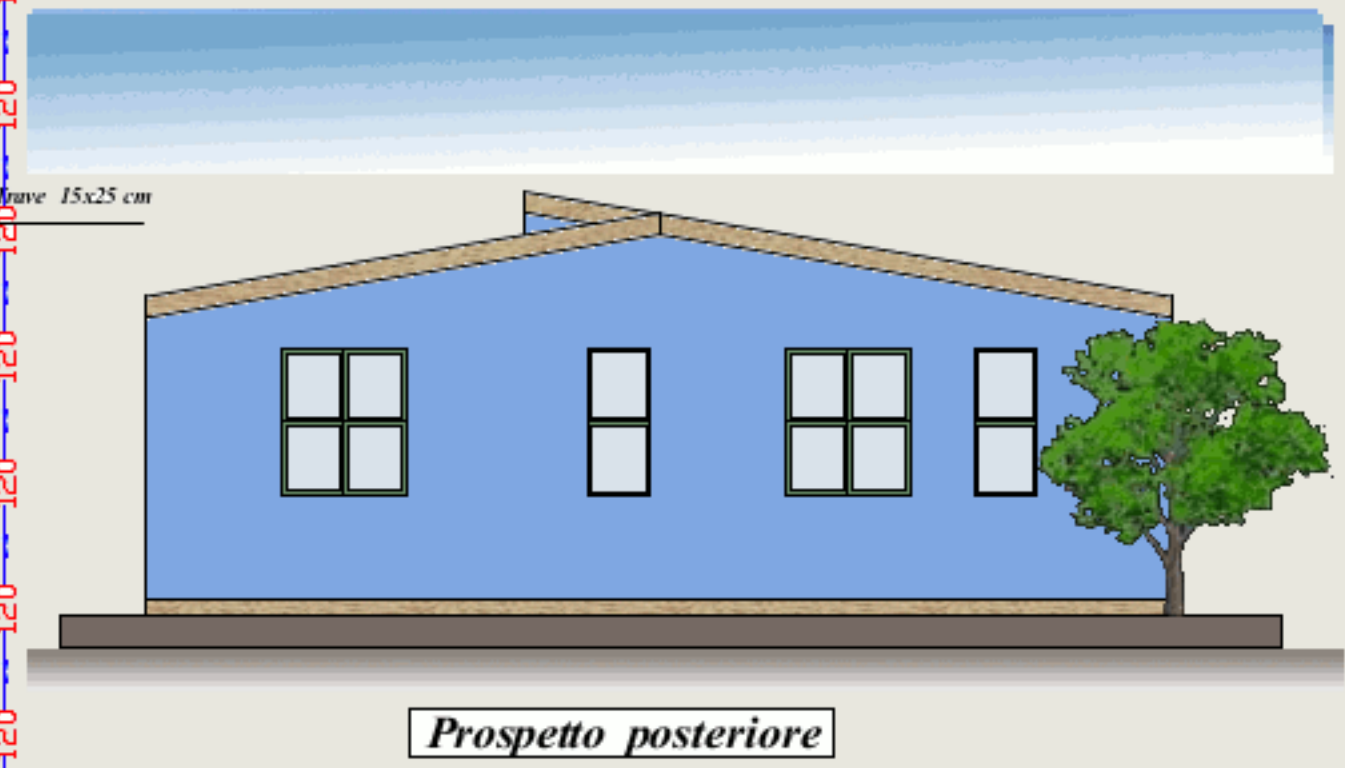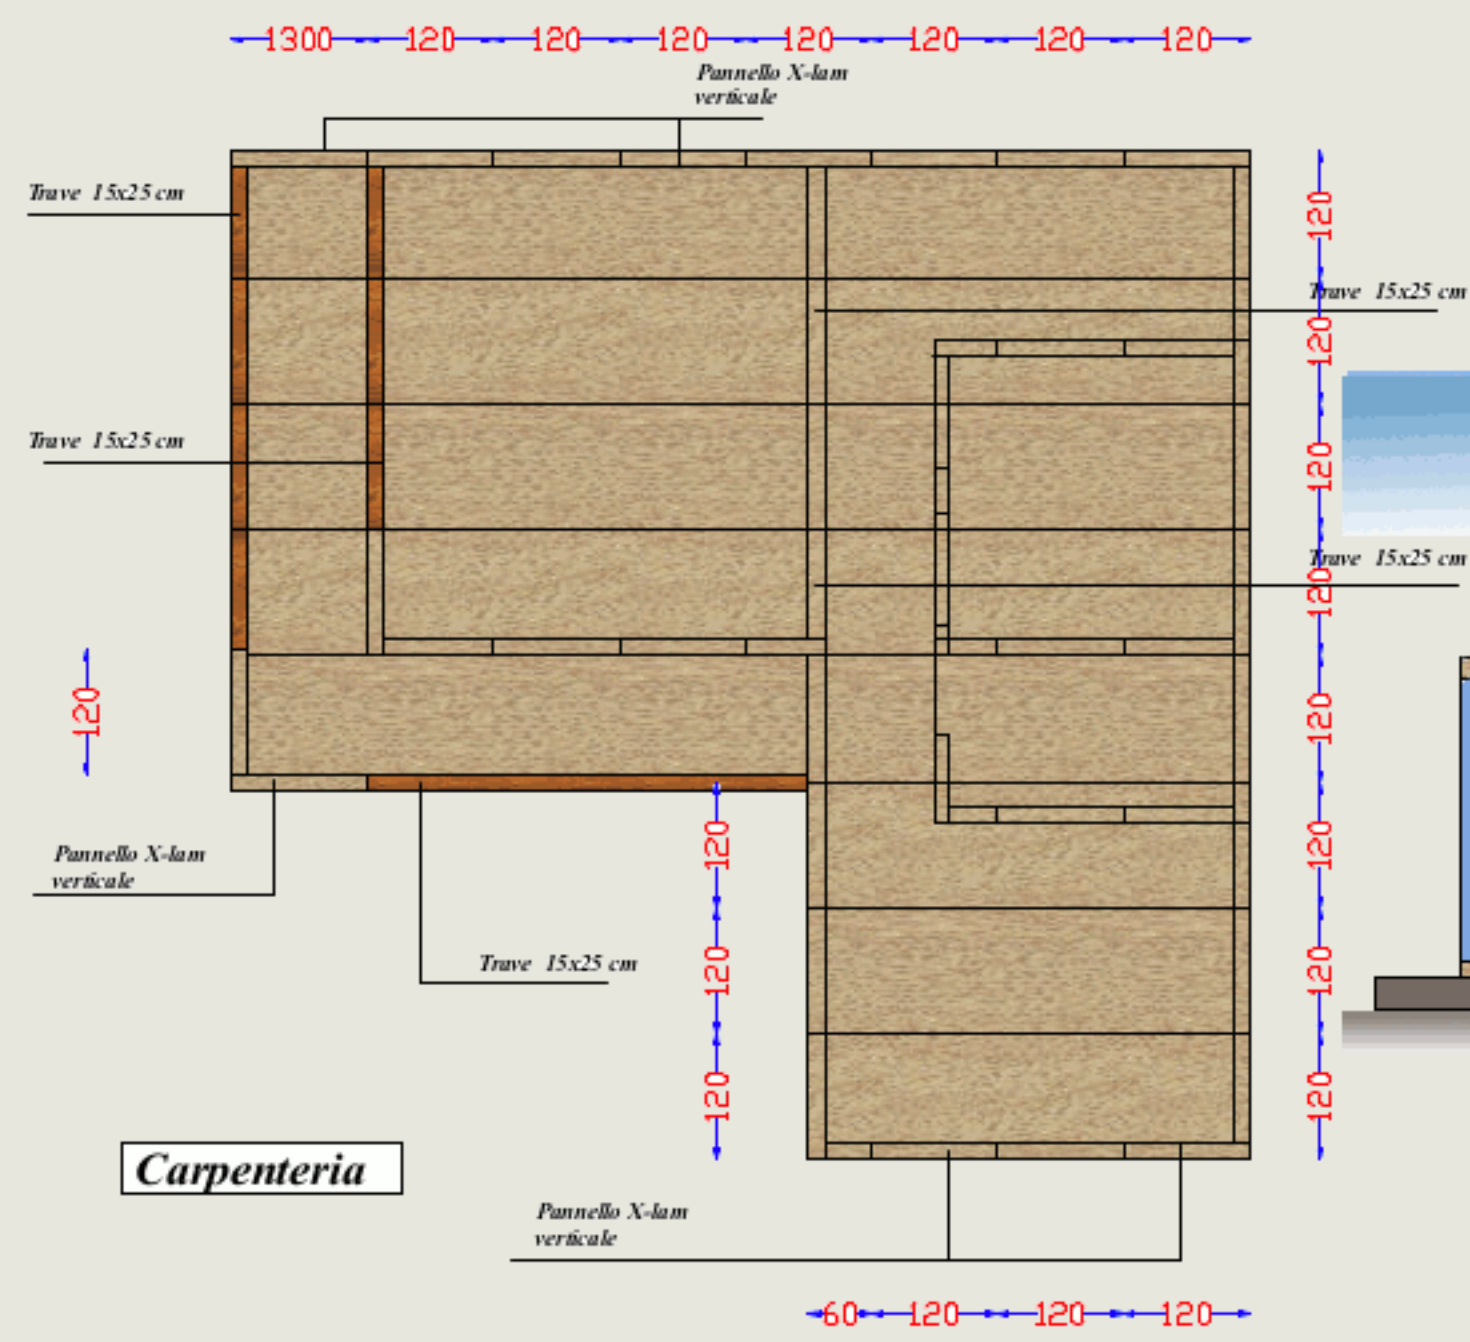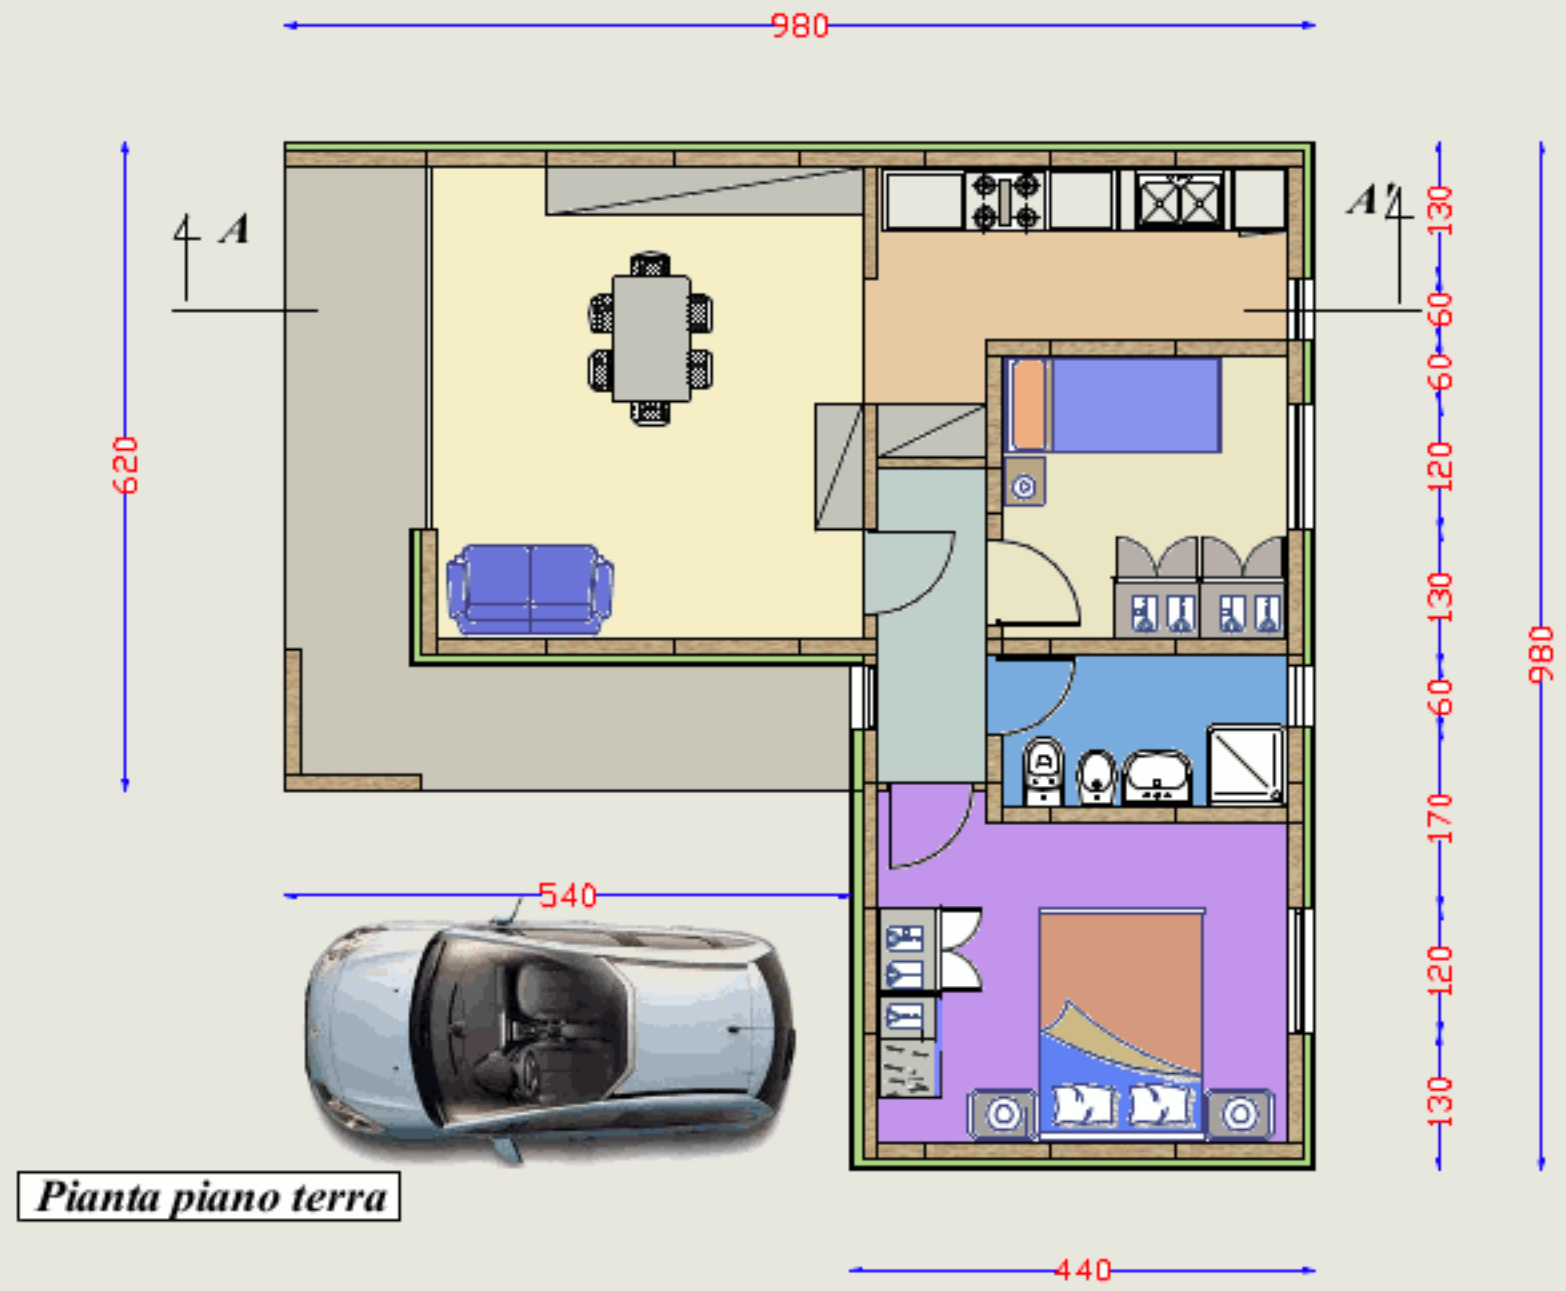


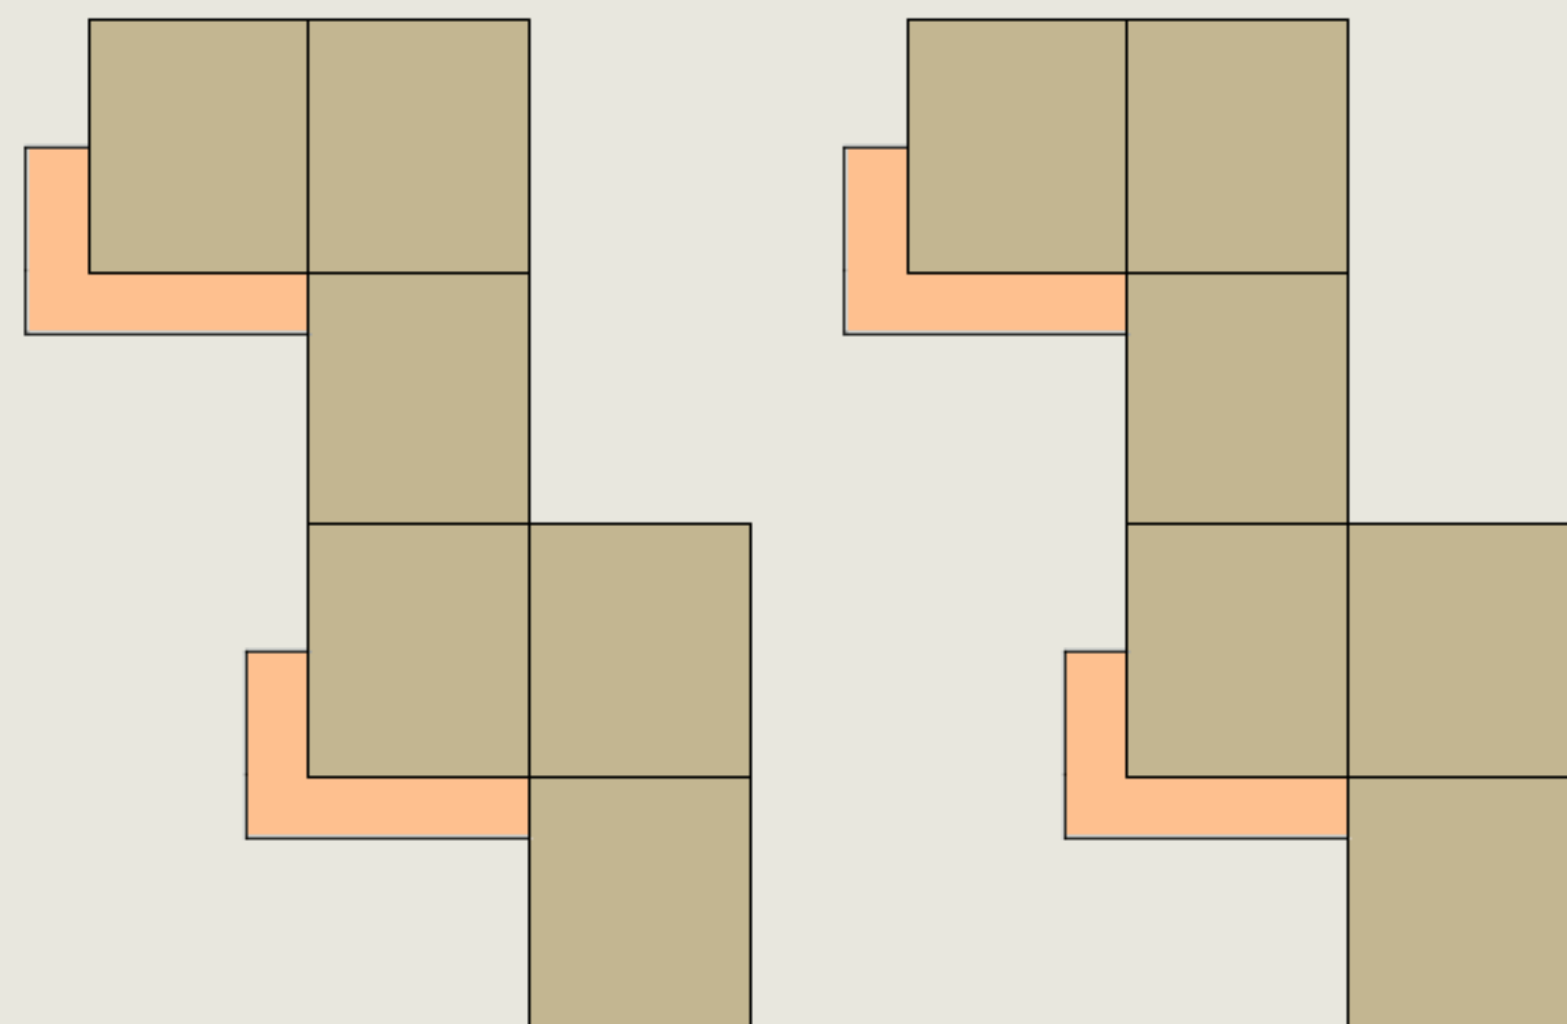


Scala 1:200

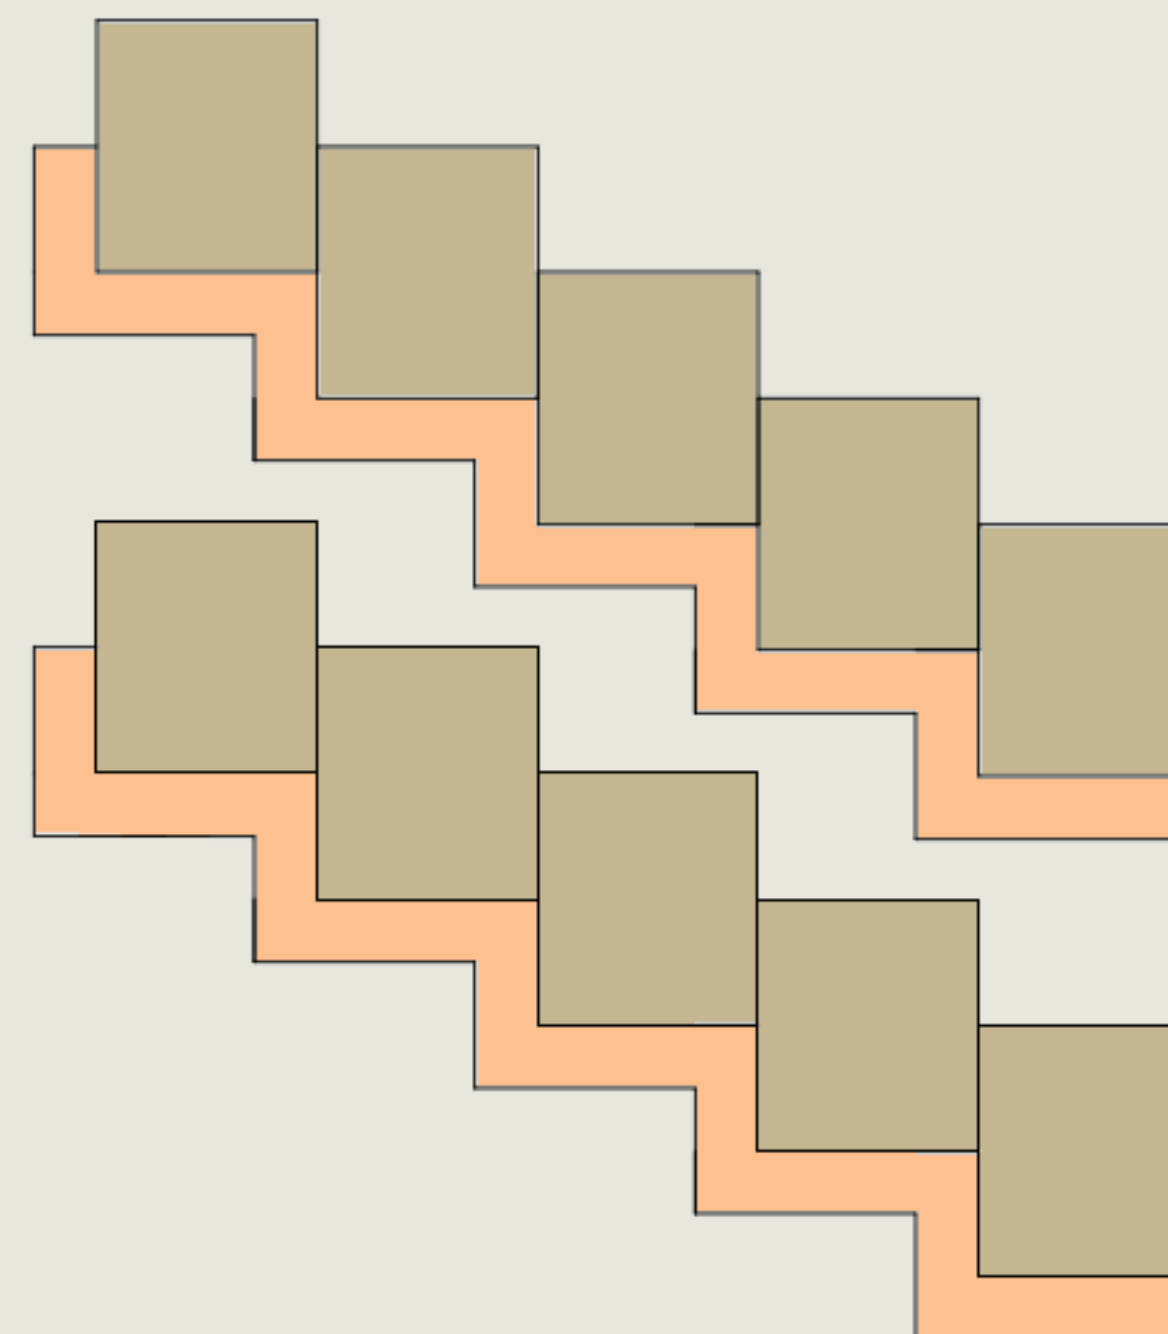

Montaggio dei pannelli

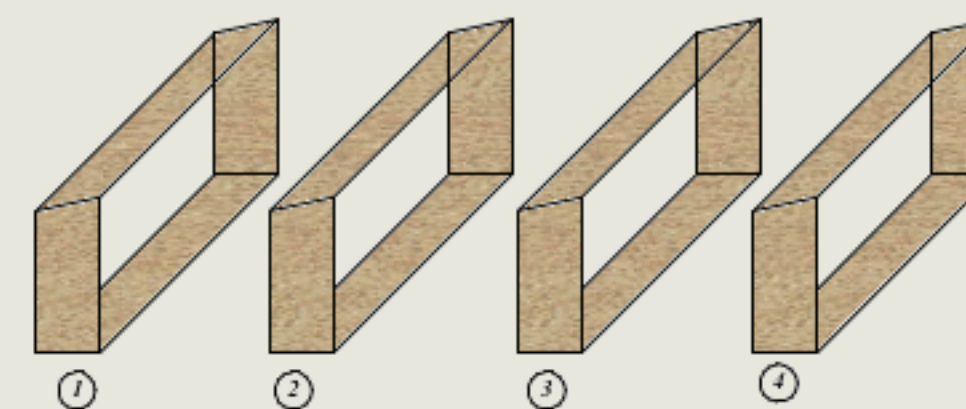

*EPS ARMAT®
Pannelli X-LAM*

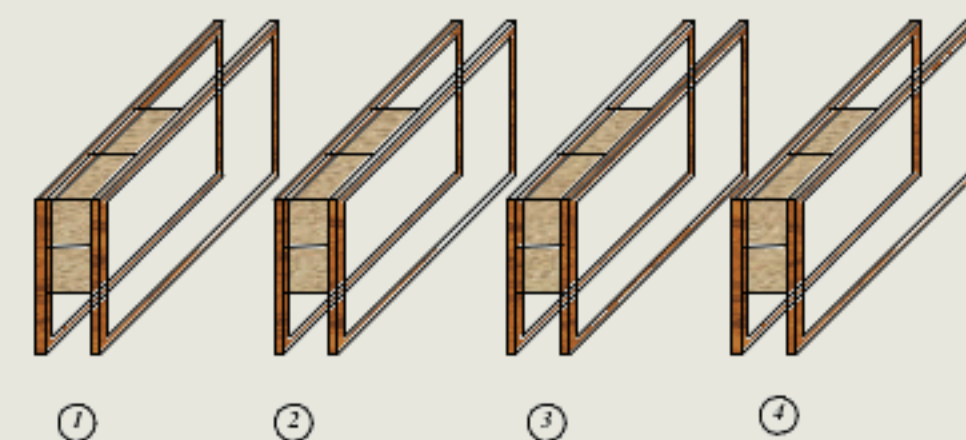


Platform - frame

Concorso di idee "Architettura Sospesa"
Casa tra gli alberi ad uso turistico
Repubblica di San Marino




Modulo Abitativo
su 2 piani

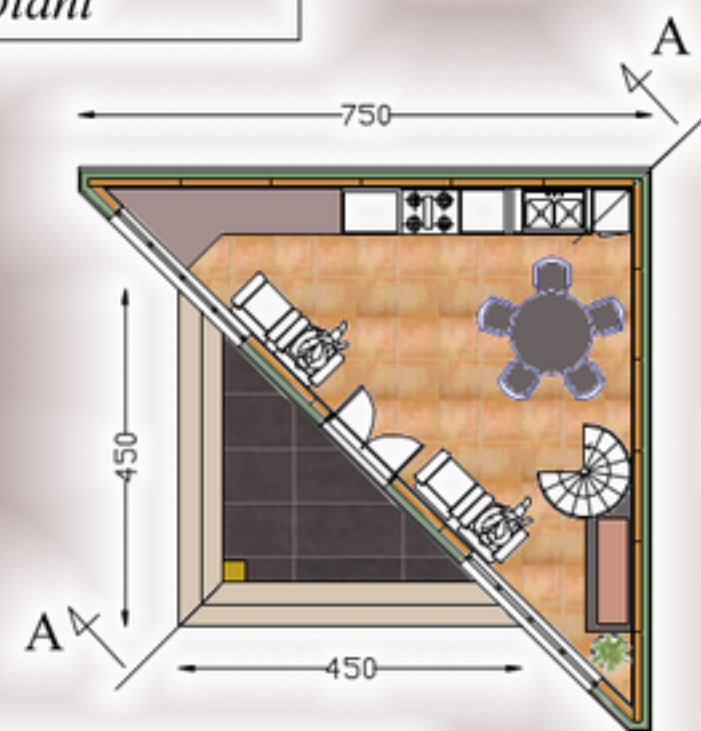

Il modulo abitativo a due piani con superficie utile 50 mq zona giorno al piano terra e zona notte al piano sottotetto collegati da una scala a chiocciola in metallo. Nella zona notte vi è una camera matrimoniale ed una singola con letto a castello. La zona giorno è un unico ambiente cucina soggiorno.

Pianta piano terra

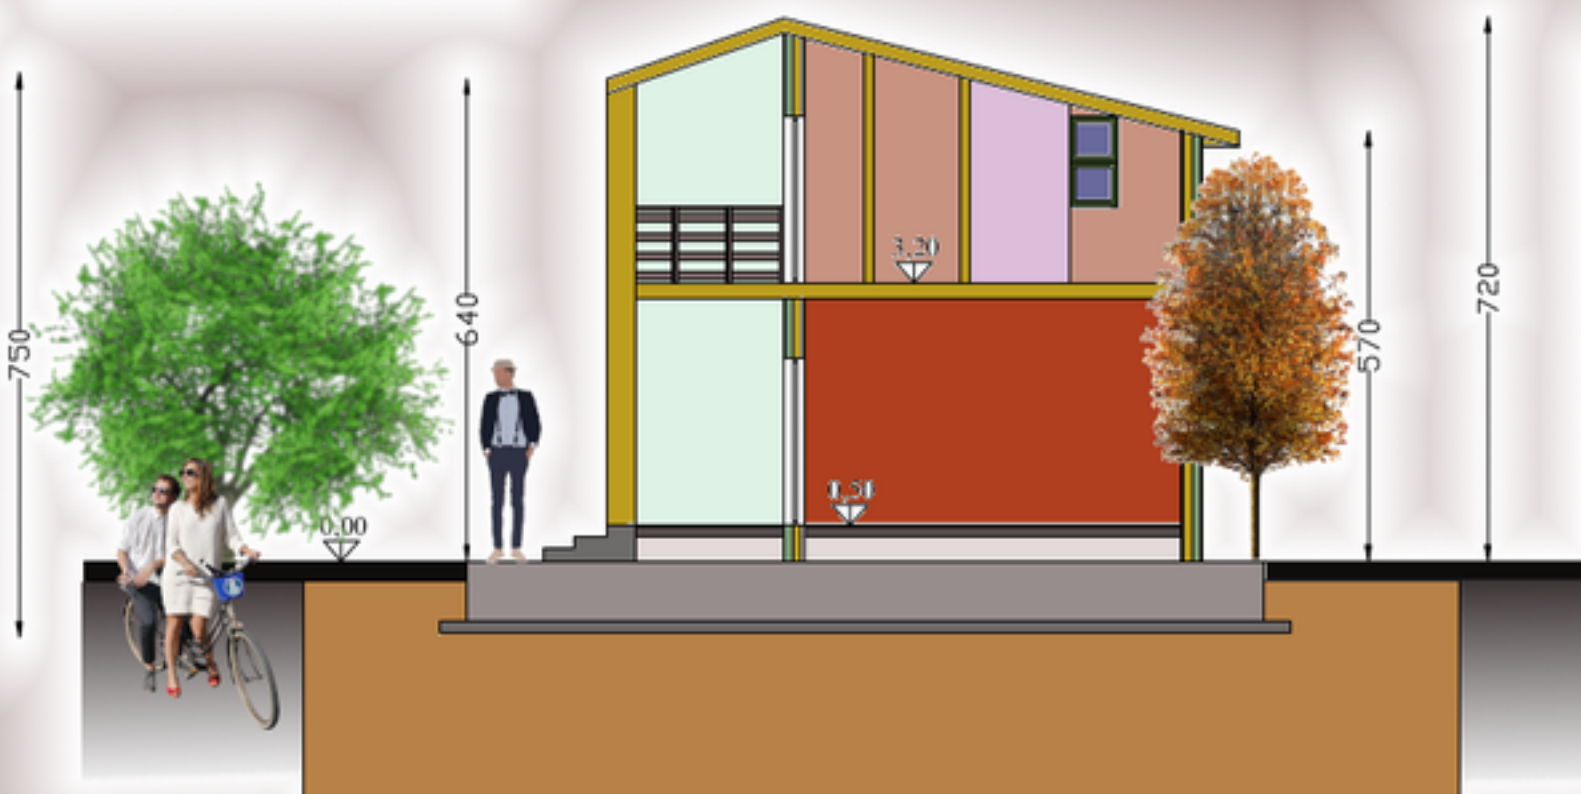

Sezione A-A


Impianto fotovoltaico con 18 pannelli con potenza di picco pari a 7 Kwp in grado di produrre in un anno circa 10 Kwh. L'impianto di riscaldamento e raffreddamento è elettrico con termoconvettori e termoventilatori di potenza 400 W 3 per piano. La abitazione è turistica occupata solo in alcuni periodi dell'anno, l'energia viene immessa in rete e prelevata in funzione del fabbisogno.

Copertura



Pianta piano terra


Il modulo abitativo ad un solo piano per una superficie di 25 mq è progettato per ospitare 4 persone con zona giorno che nelle ore notturne diventa zona notte con divano letto matrimoniale e 2 letti singoli a scomparsa.

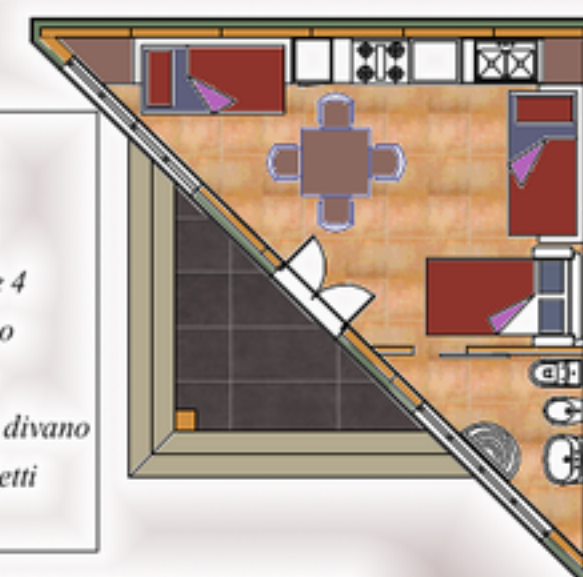


Modulo Abitativo
ad un solo piano




Prospetto frontale

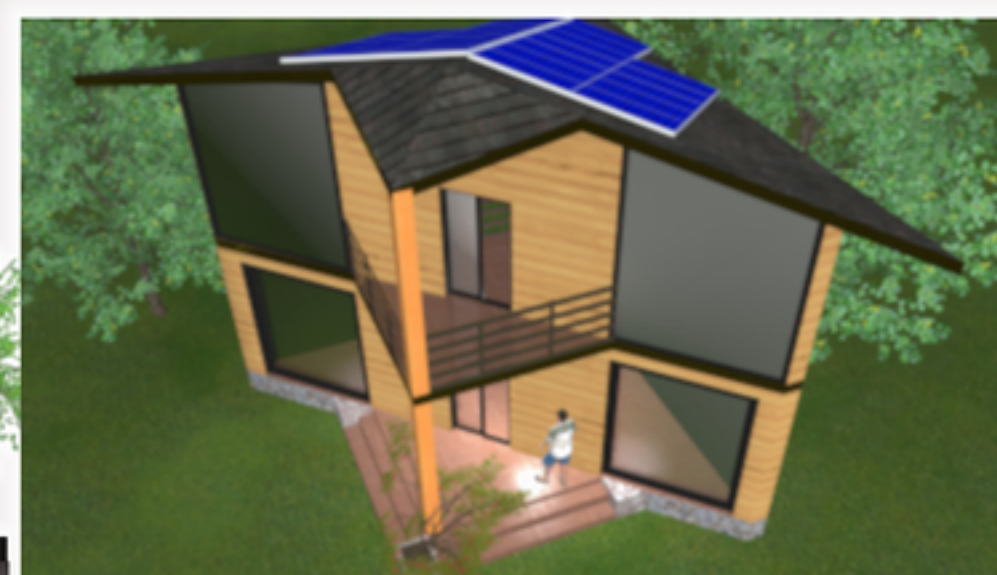

Rendering

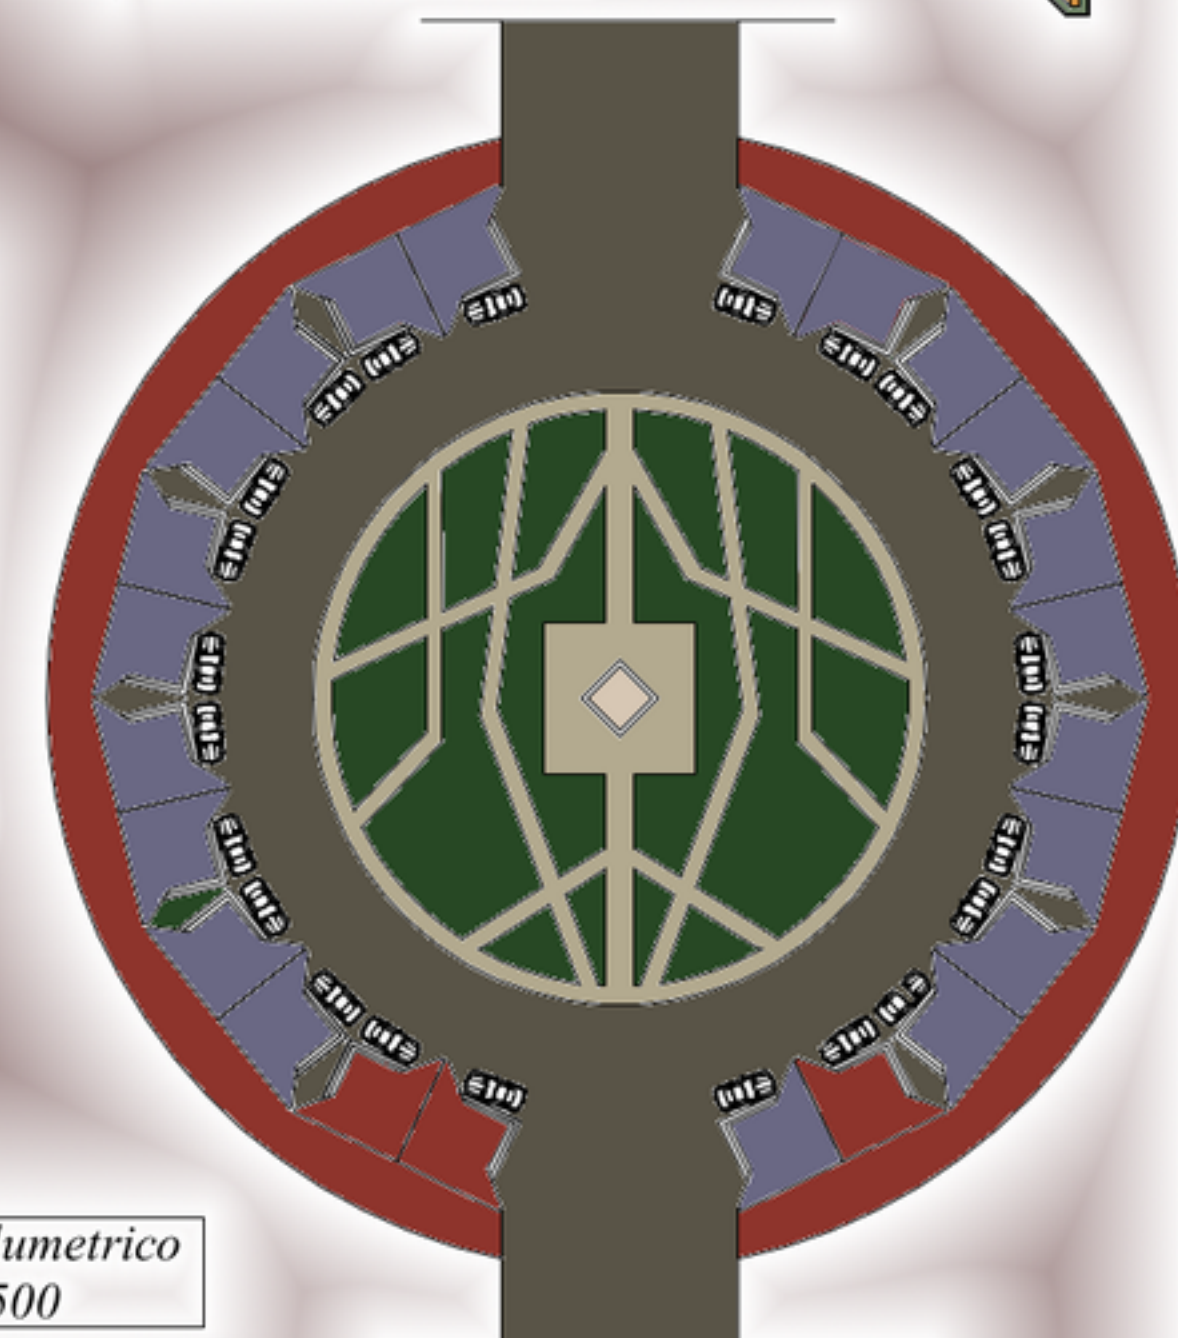

Planovolumetrico
Scala 1:500

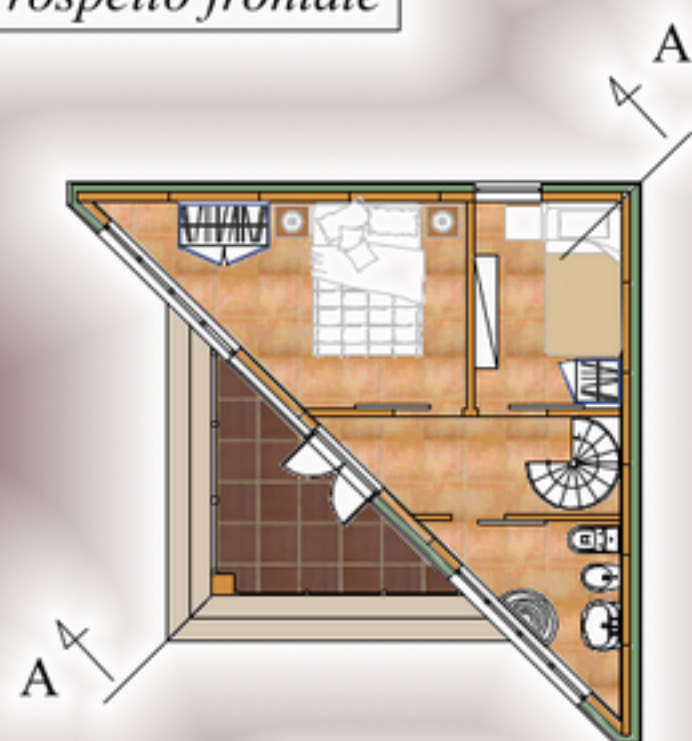



Pianta sottotetto

Scala 1:100



***Concorso di idee per la valorizzazione di
Piazza Giustino Fortunato e Piazza XX Settembre
Città di Rionero in Vulture***




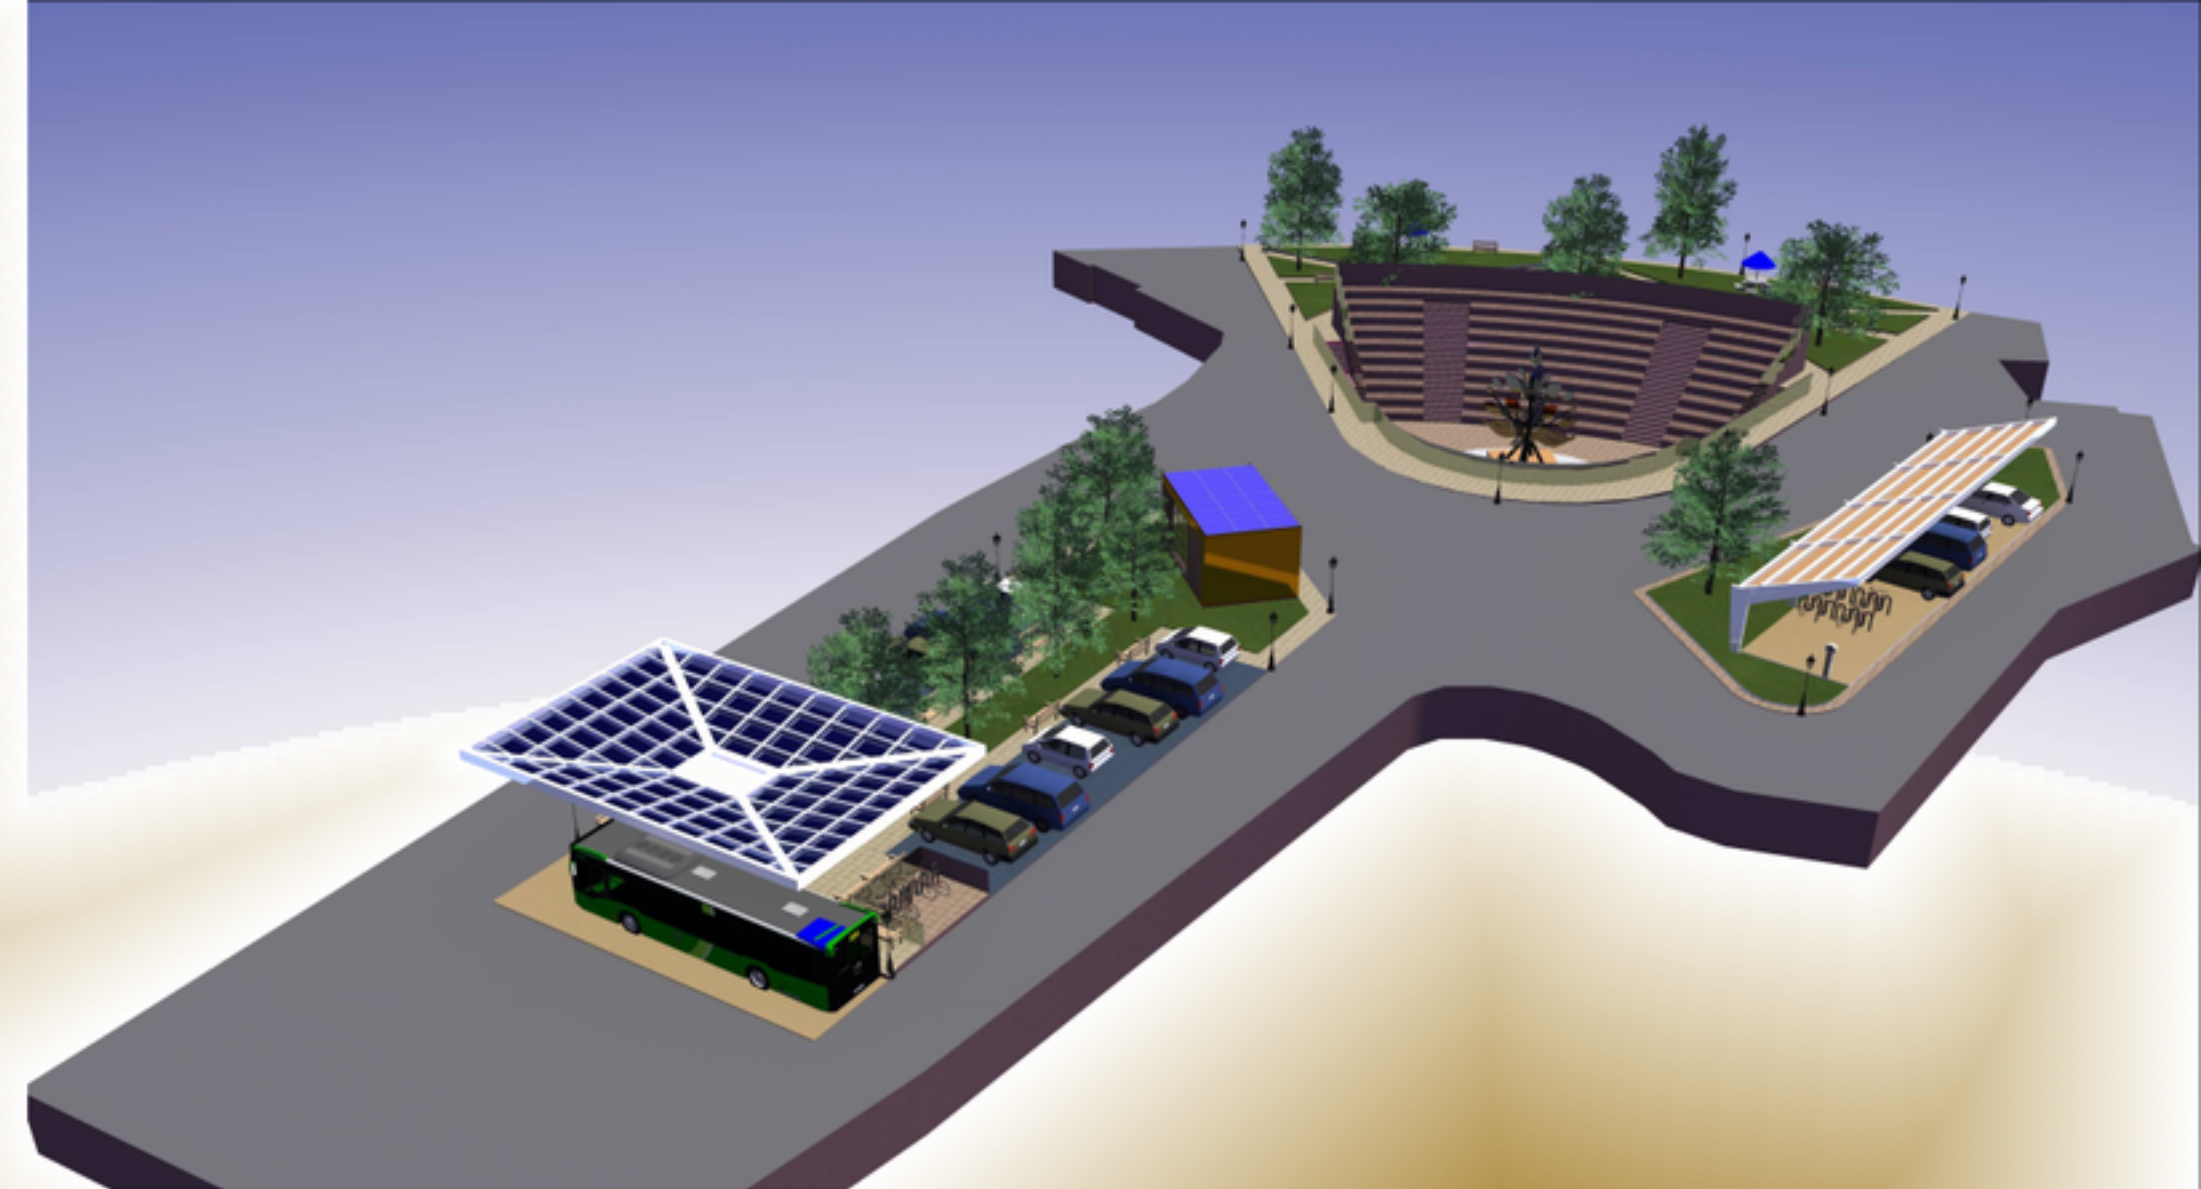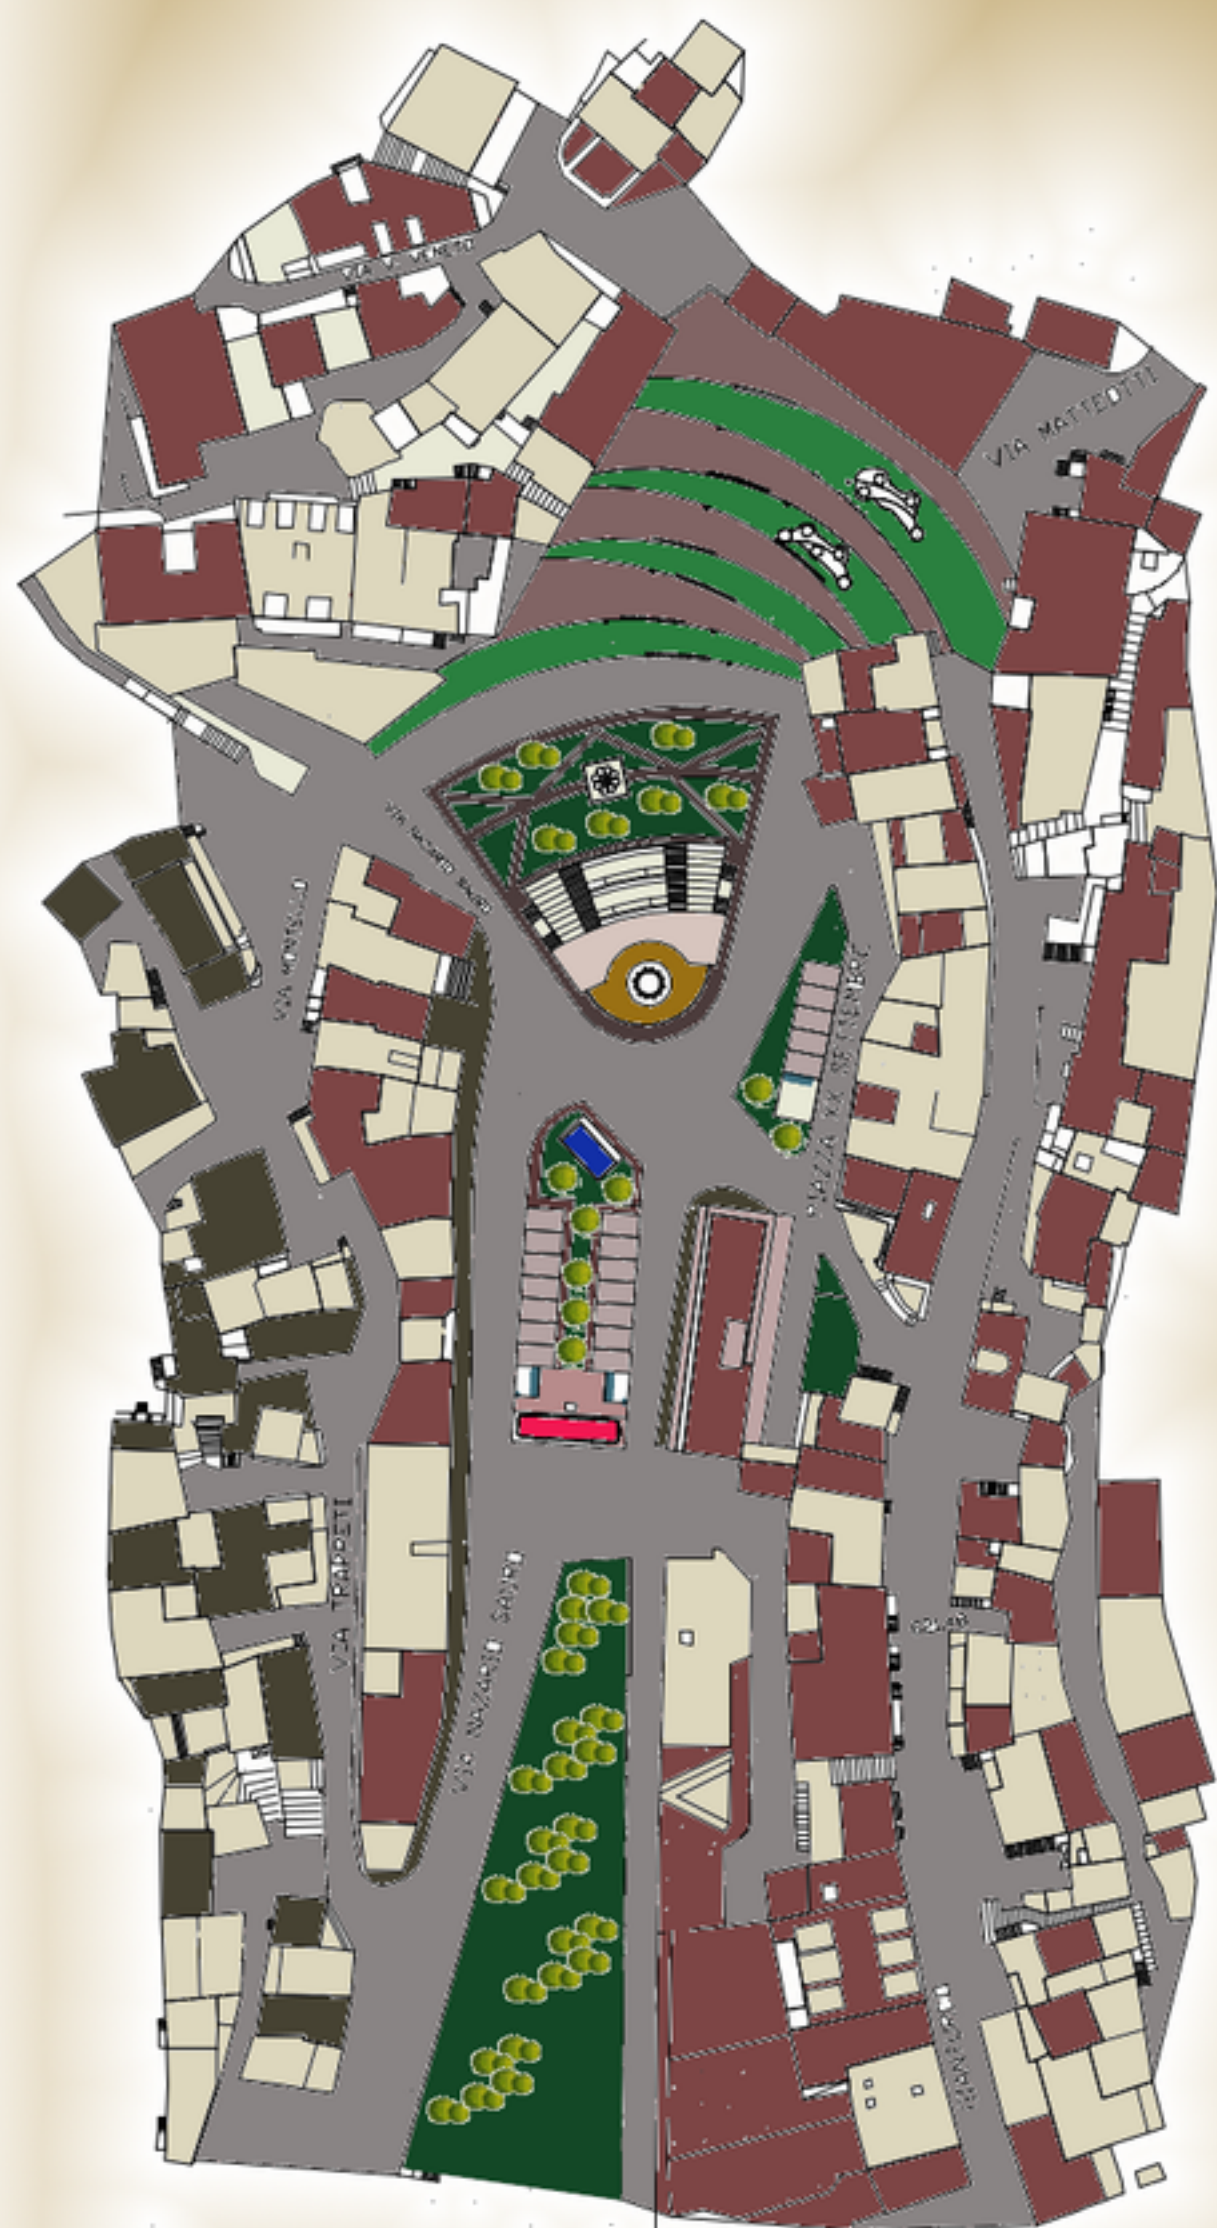


*Planimetria scala 1:1000
Piazza Giustino Fortunato*



Fermata autobus

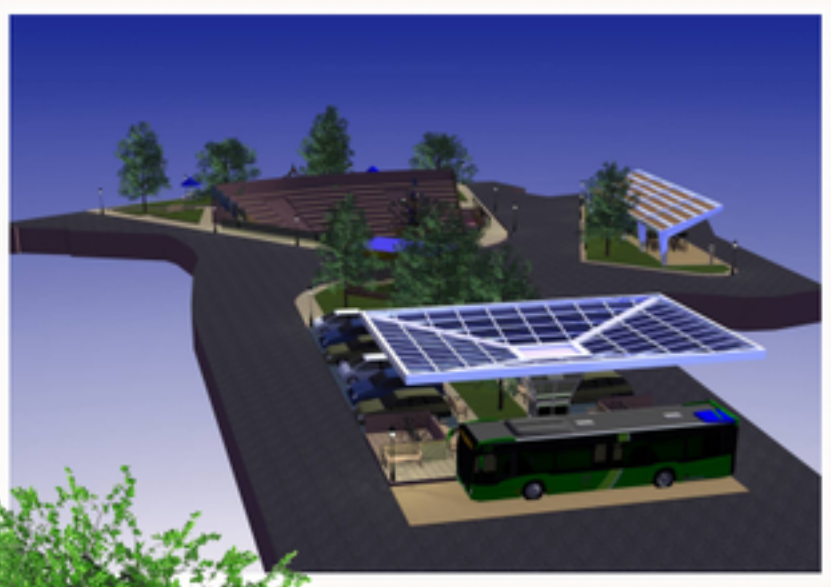



Fermata autobus

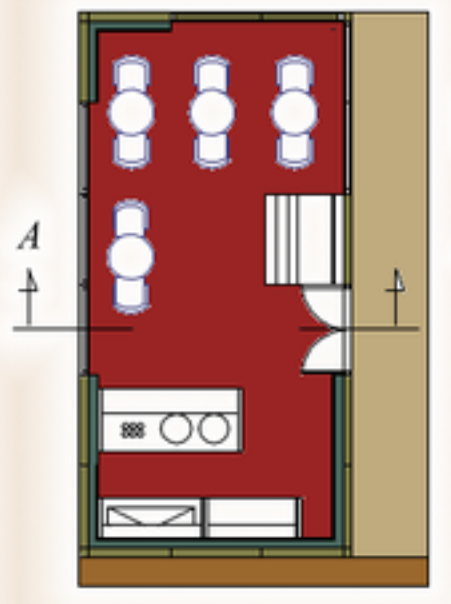


Pianta Bar



Prospetto Bar

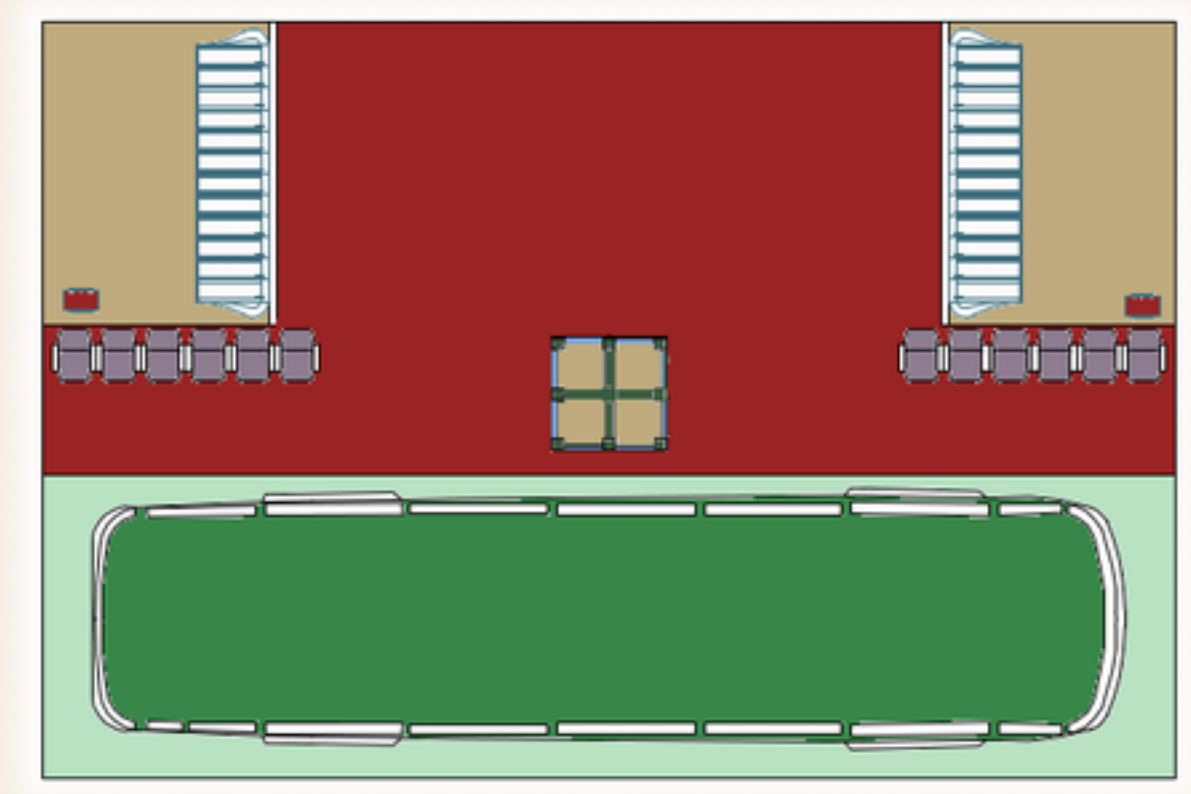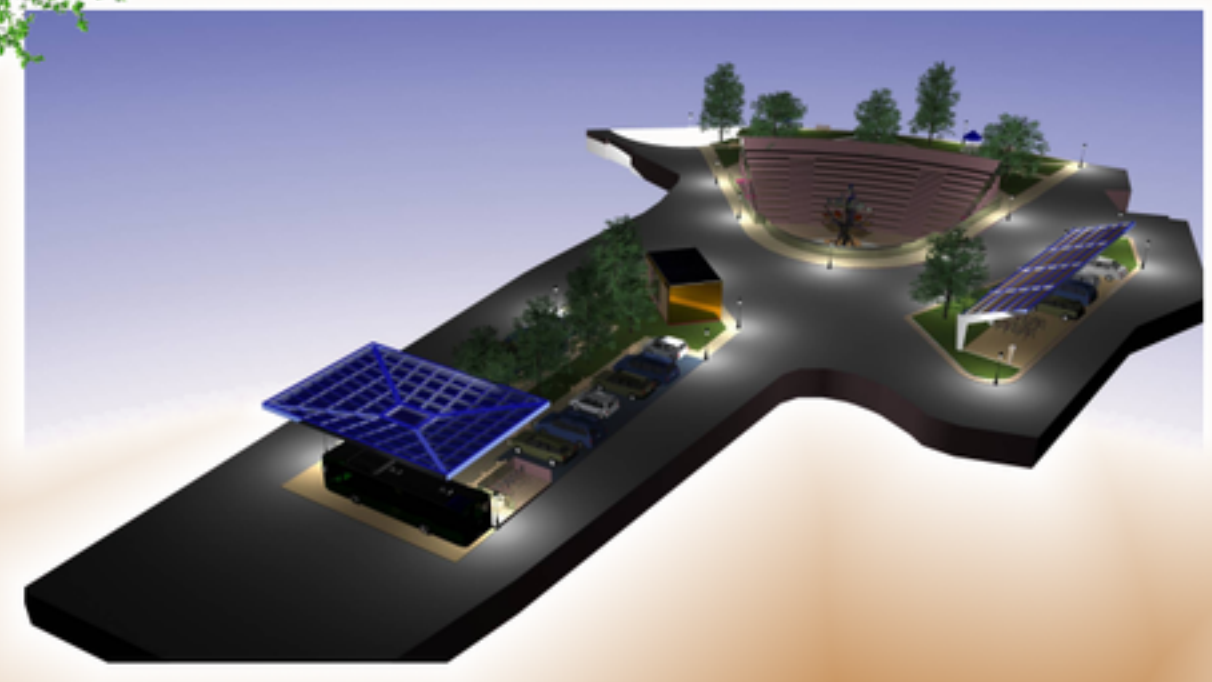

Sezione Anfiteatro

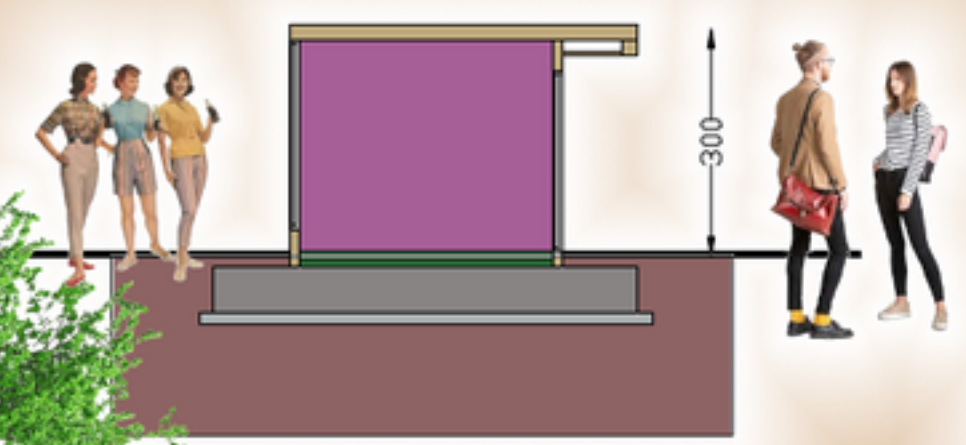

Sezione Bar A-A



Pensilina

