
Concorsi di progettazione

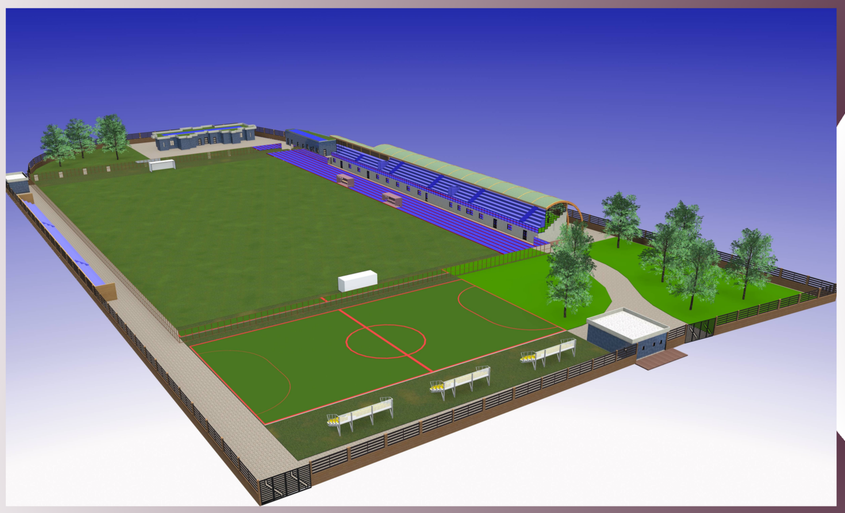



*Concorso di progettazione a partecipazione aperta in due gradi relativo al progetto del **polo scolastico Sant'Anna** Comune di Bevagna*

*Concorso di progettazione a partecipazione aperta in due gradi relativo al progetto della **scuola primaria Mario Lodi** Comune di Matelica*

*Concorso di progettazione a partecipazione aperta in due gradi relativo al progetto di riqualificazione con demolizione e ricostruzione della **scuola secondaria di I grado Marco Martello** Comune di Petriolo*

*Concorso di progettazione a partecipazione aperta in due gradi relativo al progetto di riqualificazione e messa a norma dello **stadio comunale Crisone** Termini Imerese*

*Concorso di idee per la realizzazione di intervento edilizio in standard passivo, a basso costo e ad elevata valenza sociale in comune di Budoia **Abitare sostenibile***

Ing. Giuseppe Mosca

KPMTrLsC


Concorso di progettazione in due gradi
Polo scolastico "Sant'Anna" Comune di Bevagna



Scala 1:100 2A0
Scala 1:200 A1
Scala 1:400 A3

KPMTrLsC

Scuola dell'infanzia

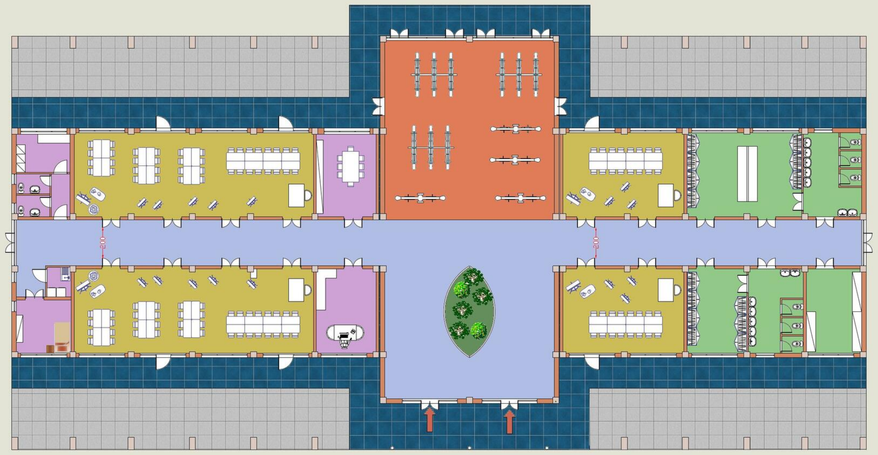






Pianta piano terra



Prospetto laterale sx



Sezione A-A

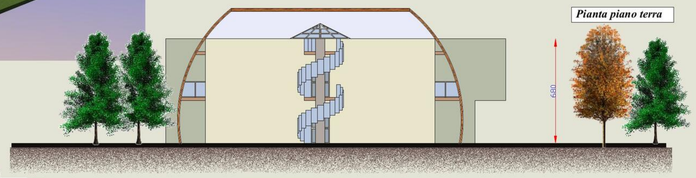

Prospetto laterale sx

Pianta piano terra


Scuola media



Prospetto frontale



Pianta piano primo

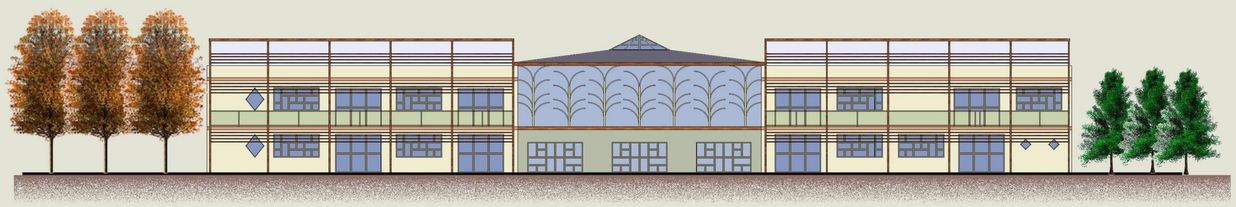

Prospetto frontale




Scuola primaria


Pianta piano terra



Sezione B-B

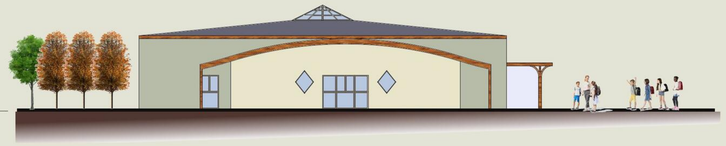

Prospetto laterale sx

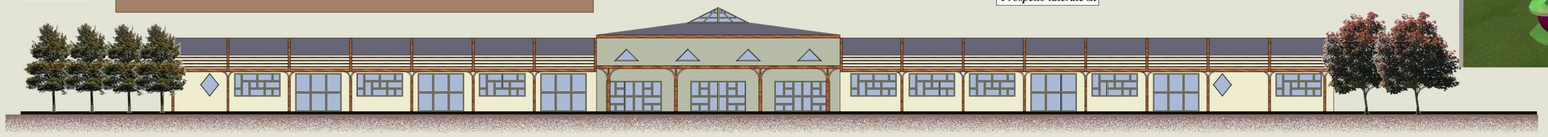

Prospetto frontale



Scuola elementare



Scuola media

Tavola n°1

Scala 1:100 2A0
Scala 1:200 A1
Scala 1:400 A3


KPMTrLsC



Planimetria 1:500



Prospetto frontale

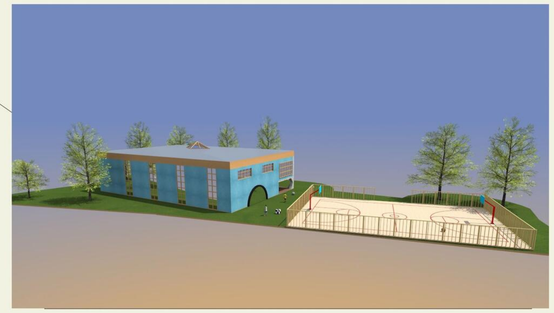


Palestra



Pianta piano terra


Palestra

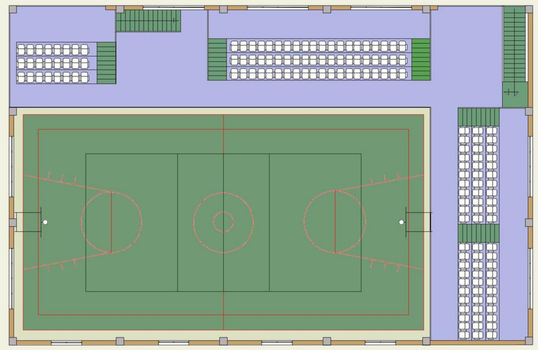


Pianta piano tribune



Auditorium

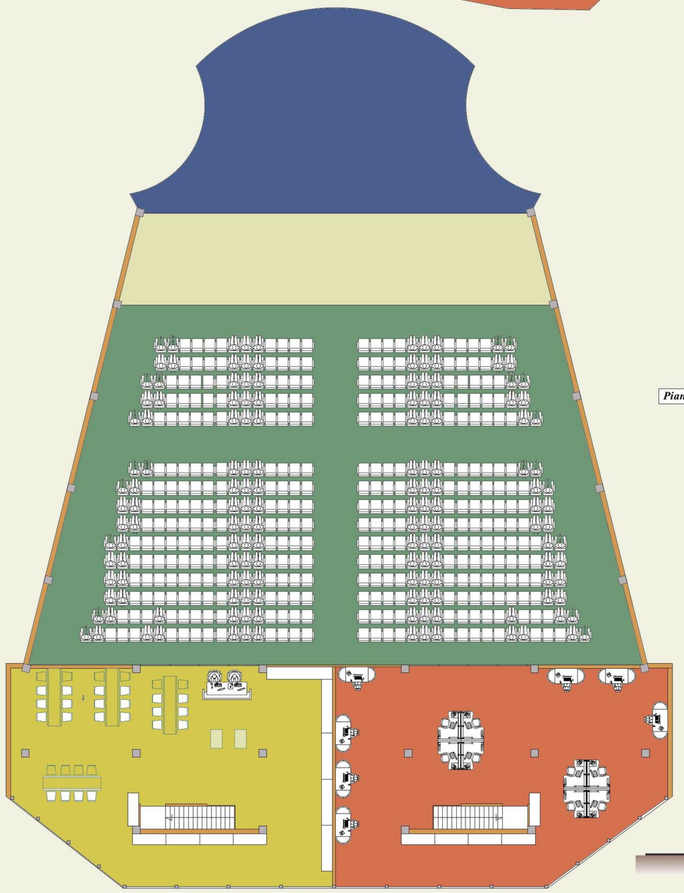

Pianta piano galleria

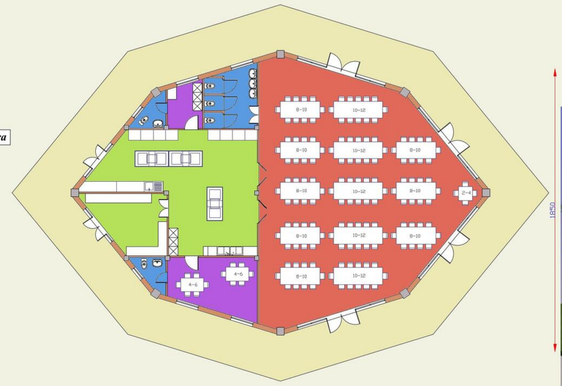


Pianta piano terra





Prospetto frontale

Mensa

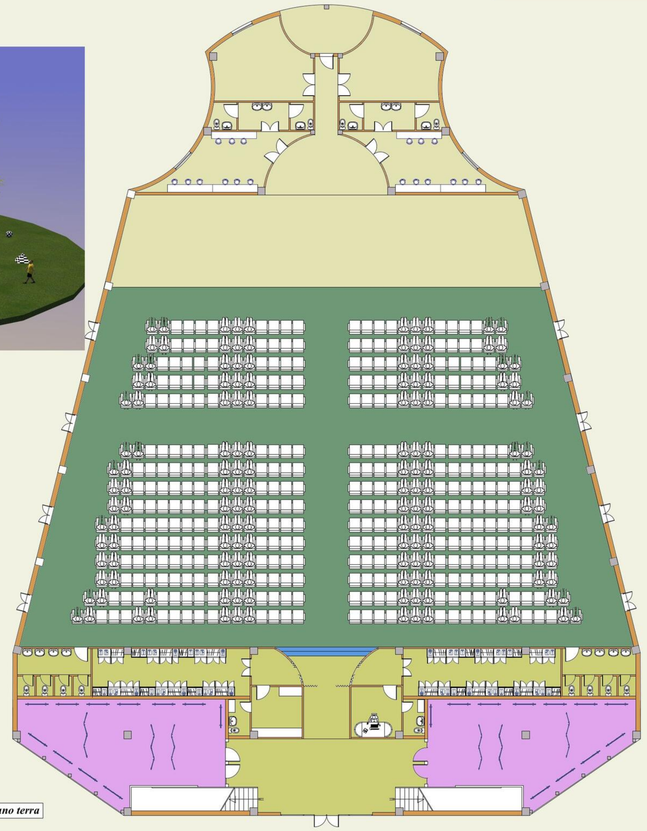

Pianta piano terra



Prospetto laterale

Auditorium

Tavola n°2

Concorso di progettazione Scuola primaria Mario Lodi



APK34HM1

Concorso di progettazione scuola primaria Mario Lodi


Scala 1:500 2 A0
Scala 1:1000 A1
Scala **1:2000 A3**



Planimetria




Foto aerea

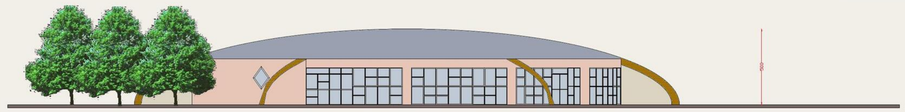

Prospetto frontale

Mensa

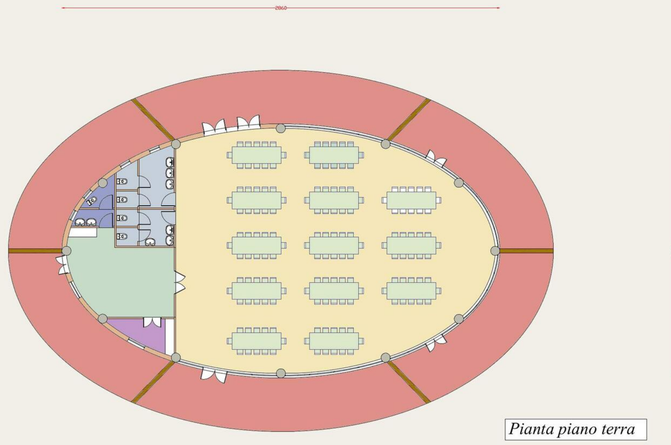

Pianta piano terra

Scuola elementare



Auditorium



Palestra




Mensa





APK34HM1

Concorso di progettazione scuola primaria Mario Lodi

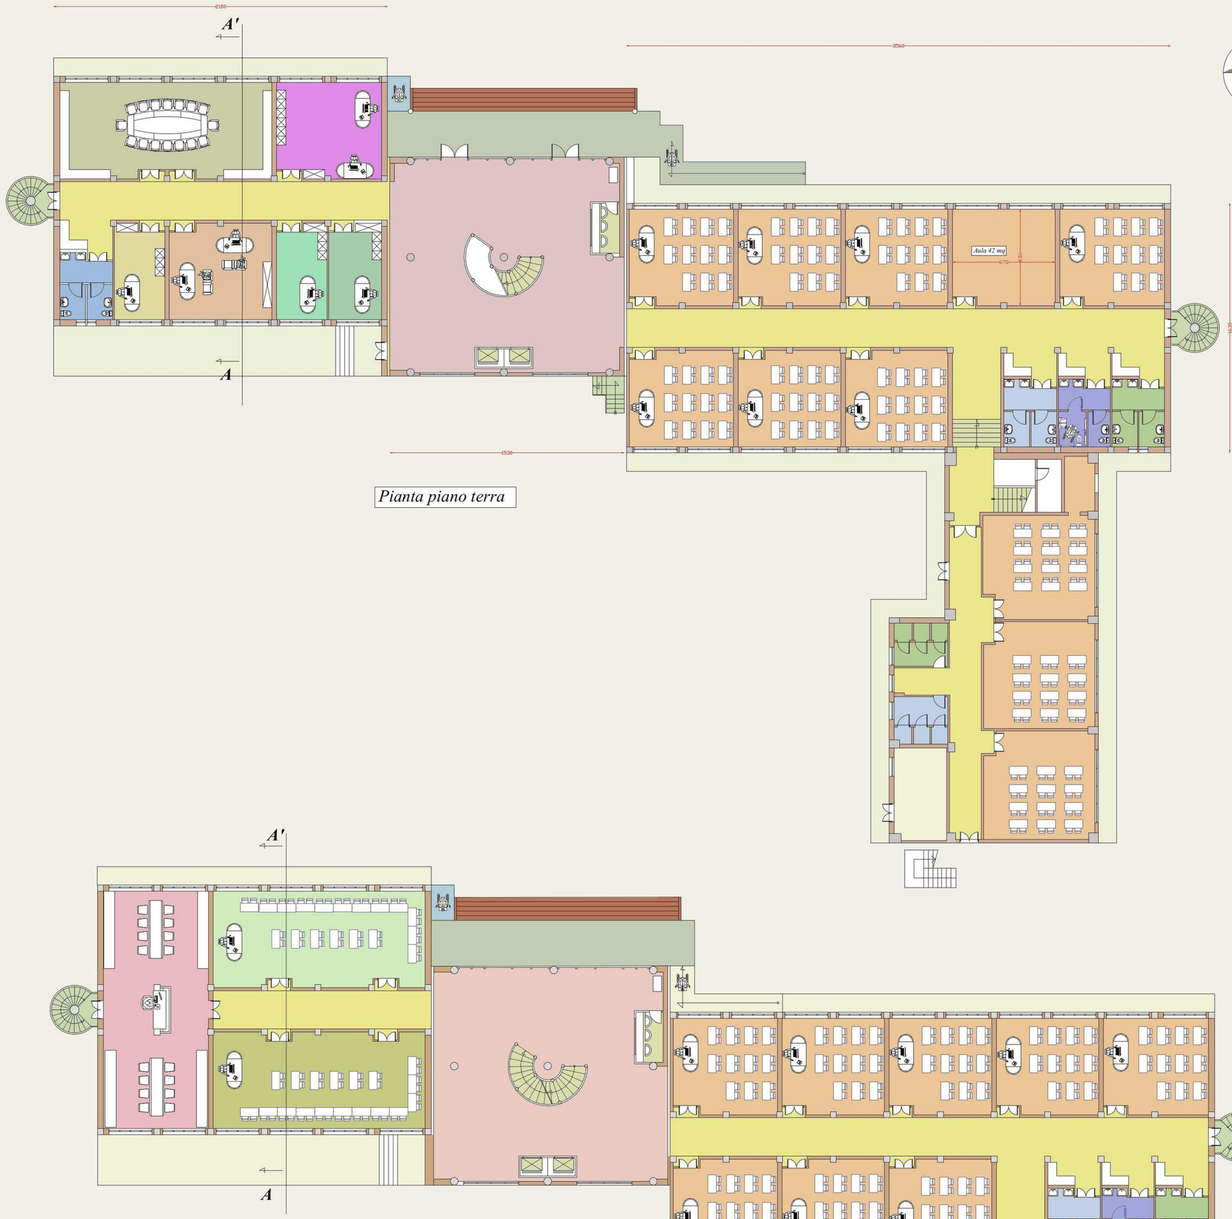


Pianta piano terra

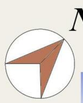


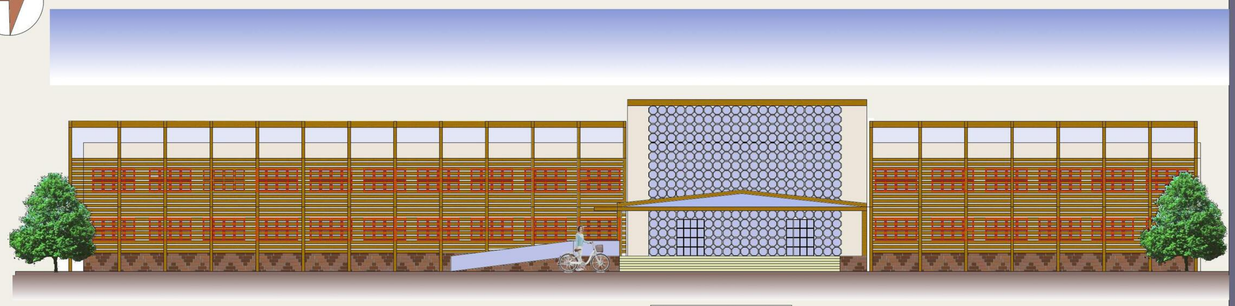


Prospetto frontale

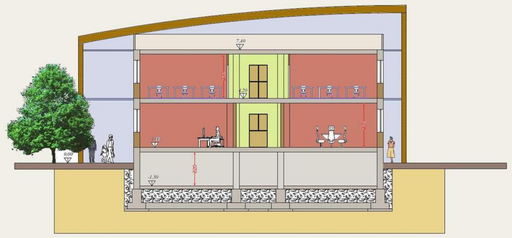

Sezione A-A'

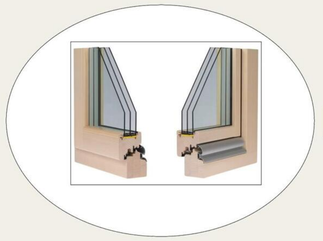


Infissi esterni

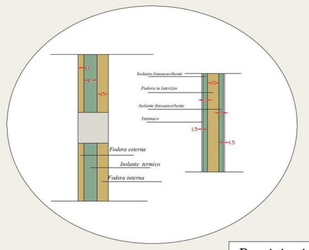

Partizioni interne ed esterne

Pianta piano primo

Atrio	Bagno maschile
Bidelleria	Bagno femminile
Segreteria	bagno handicap
Direzione	Biblioteca
Amministrazione	Laboratorio Arte
Sala insegnanti	Laboratorio scienze
Aula colloqui	Aula Mutlimediale
Bagno adulti	Atrio interciclo
Aule didattiche	Locale bidelli
Connettivo orizzontale	Connettivo verticale

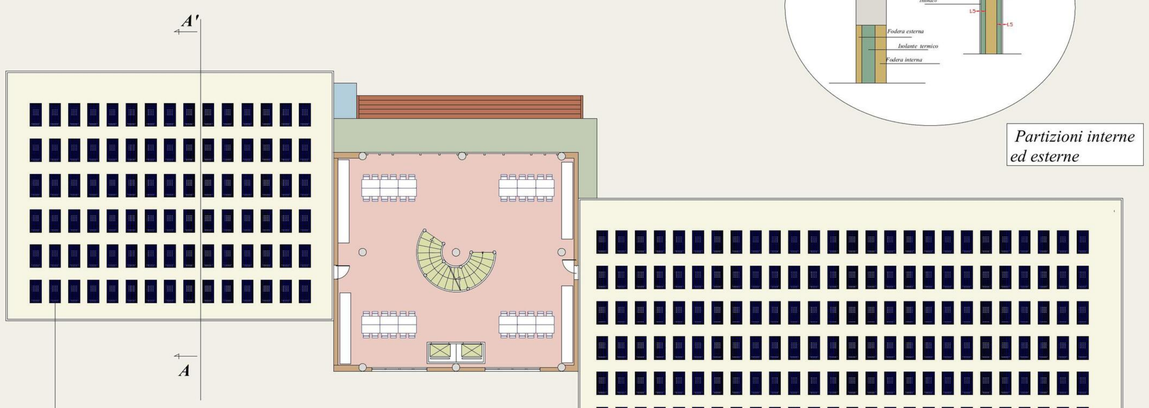


Impianto fotovoltaico
Potenza 73 Kwp
Produzione di energia 93000 Kwh/anno

Pianta piano copertura


Scala 1:100 2 A0
Scala 1:200 A1
Scala **1:400 A3**


Auditorium

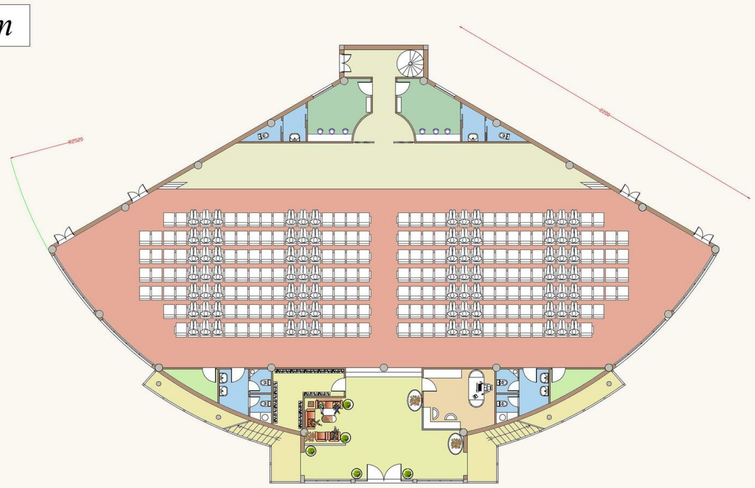

Pianta piano terra

Pianta piano galleria

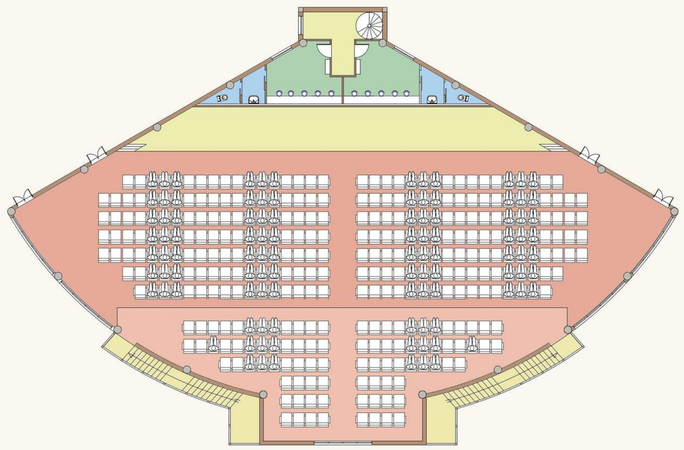

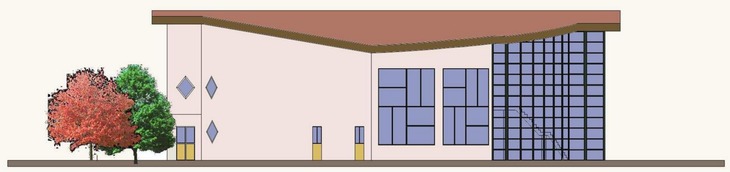


Prospetto laterale

Scala 1:100 2 A0
Scala 1:200 A1
Scala **1:400 A3**


APK34HM1

Concorso di progettazione scuola primaria Mario Lodi


Palestra

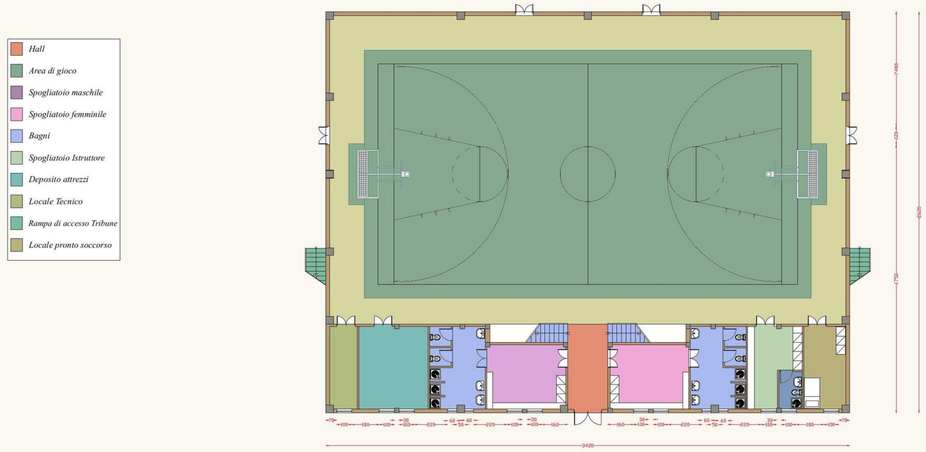

Pianta piano terra

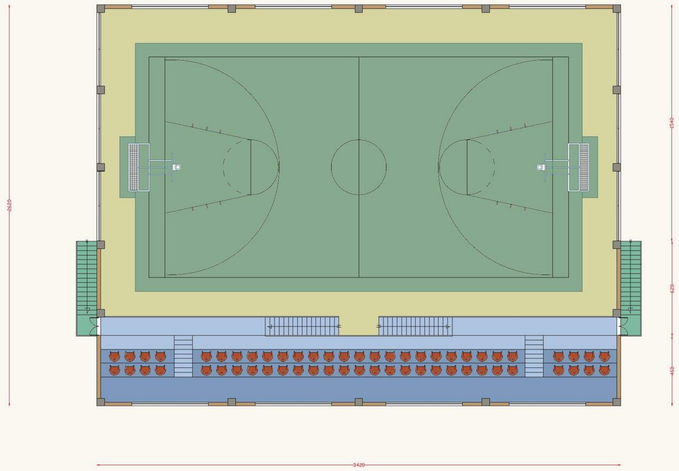

Pianta piano tribune

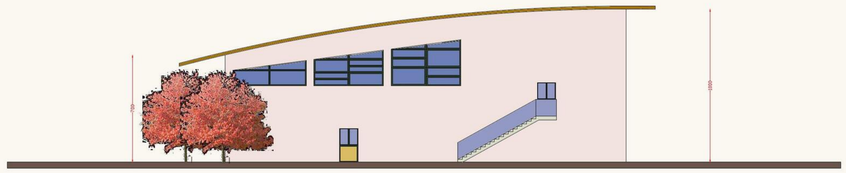

Prospetto laterale

Concorso di progettazione in due gradi relativo al progetto con demolizione e ricostruzione della scuola secondaria di I grado Marco Martello Comune di Petriolo







Pianta piano rialzato




Sezione A-A'

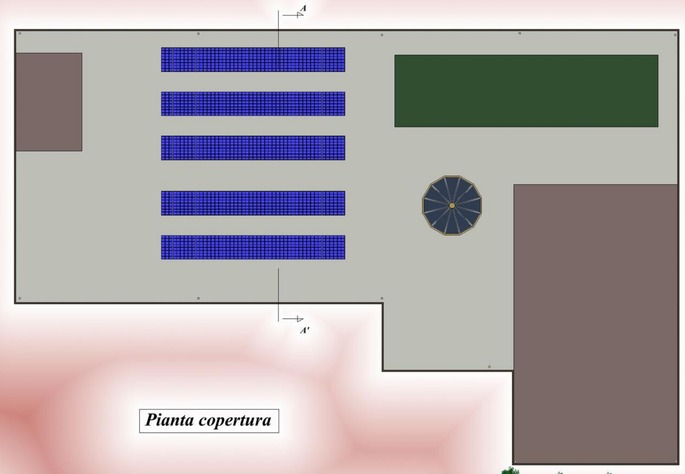


Pianta copertura

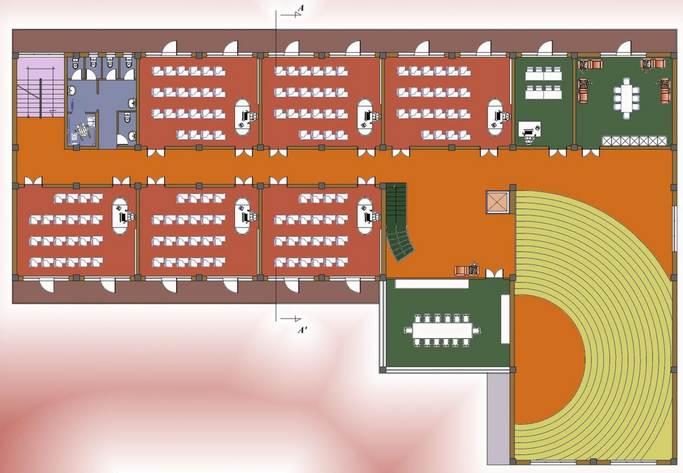

Pianta piano primo

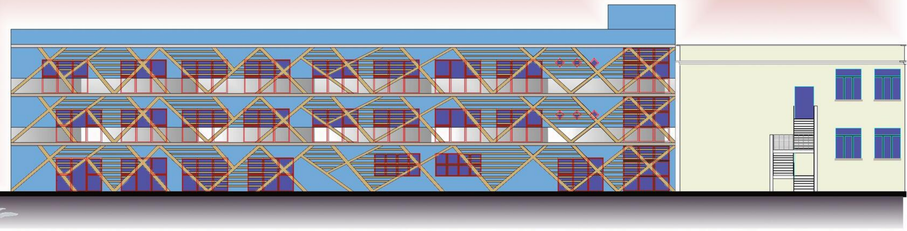

Prospetto nord

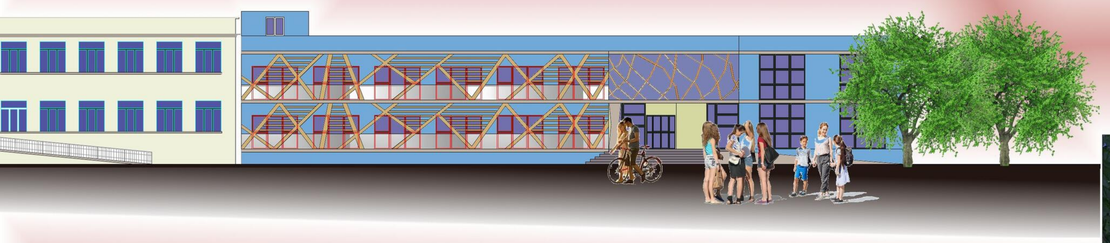

Prospetto sud



Pianta piano seminterrato




Scuola media


Scala 1:100 2A0
Scala 1:200 A1

KTLabUVZ


Palestra

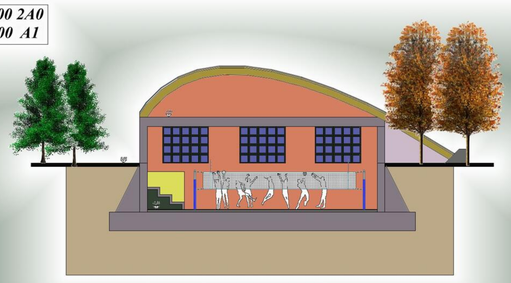

Sezione A-A'

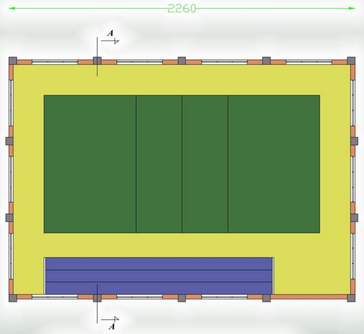


Pianta piano quota +1,50 m

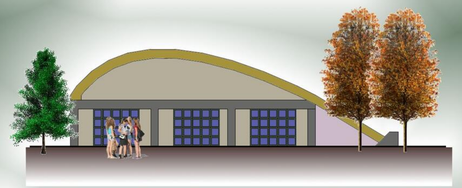


Prospetto laterale




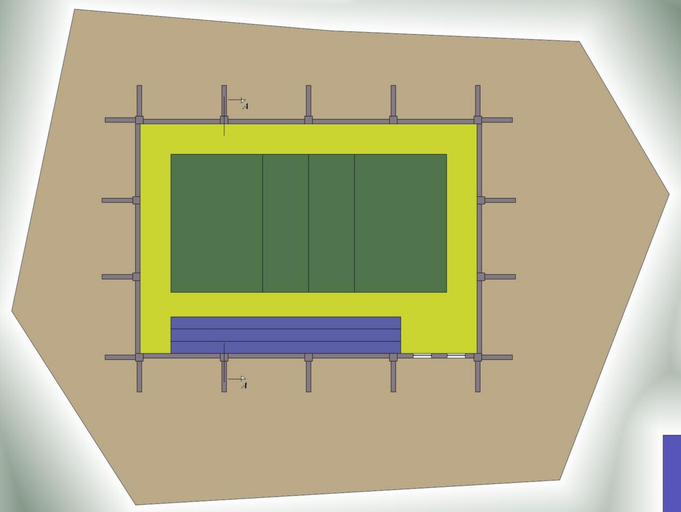


Pianta piano quota -1,50 m

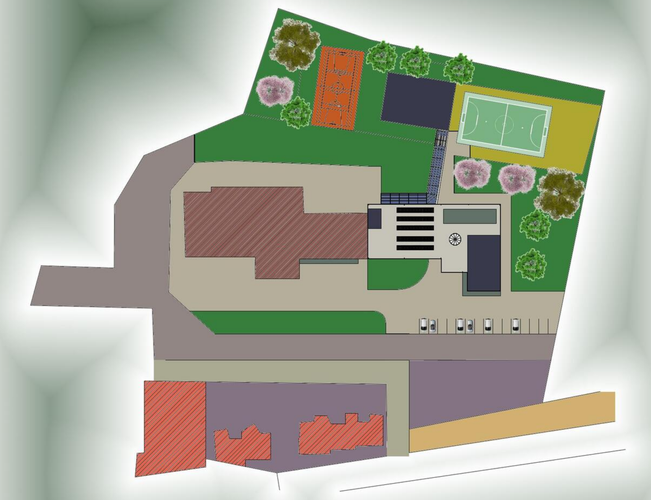


Planimetria

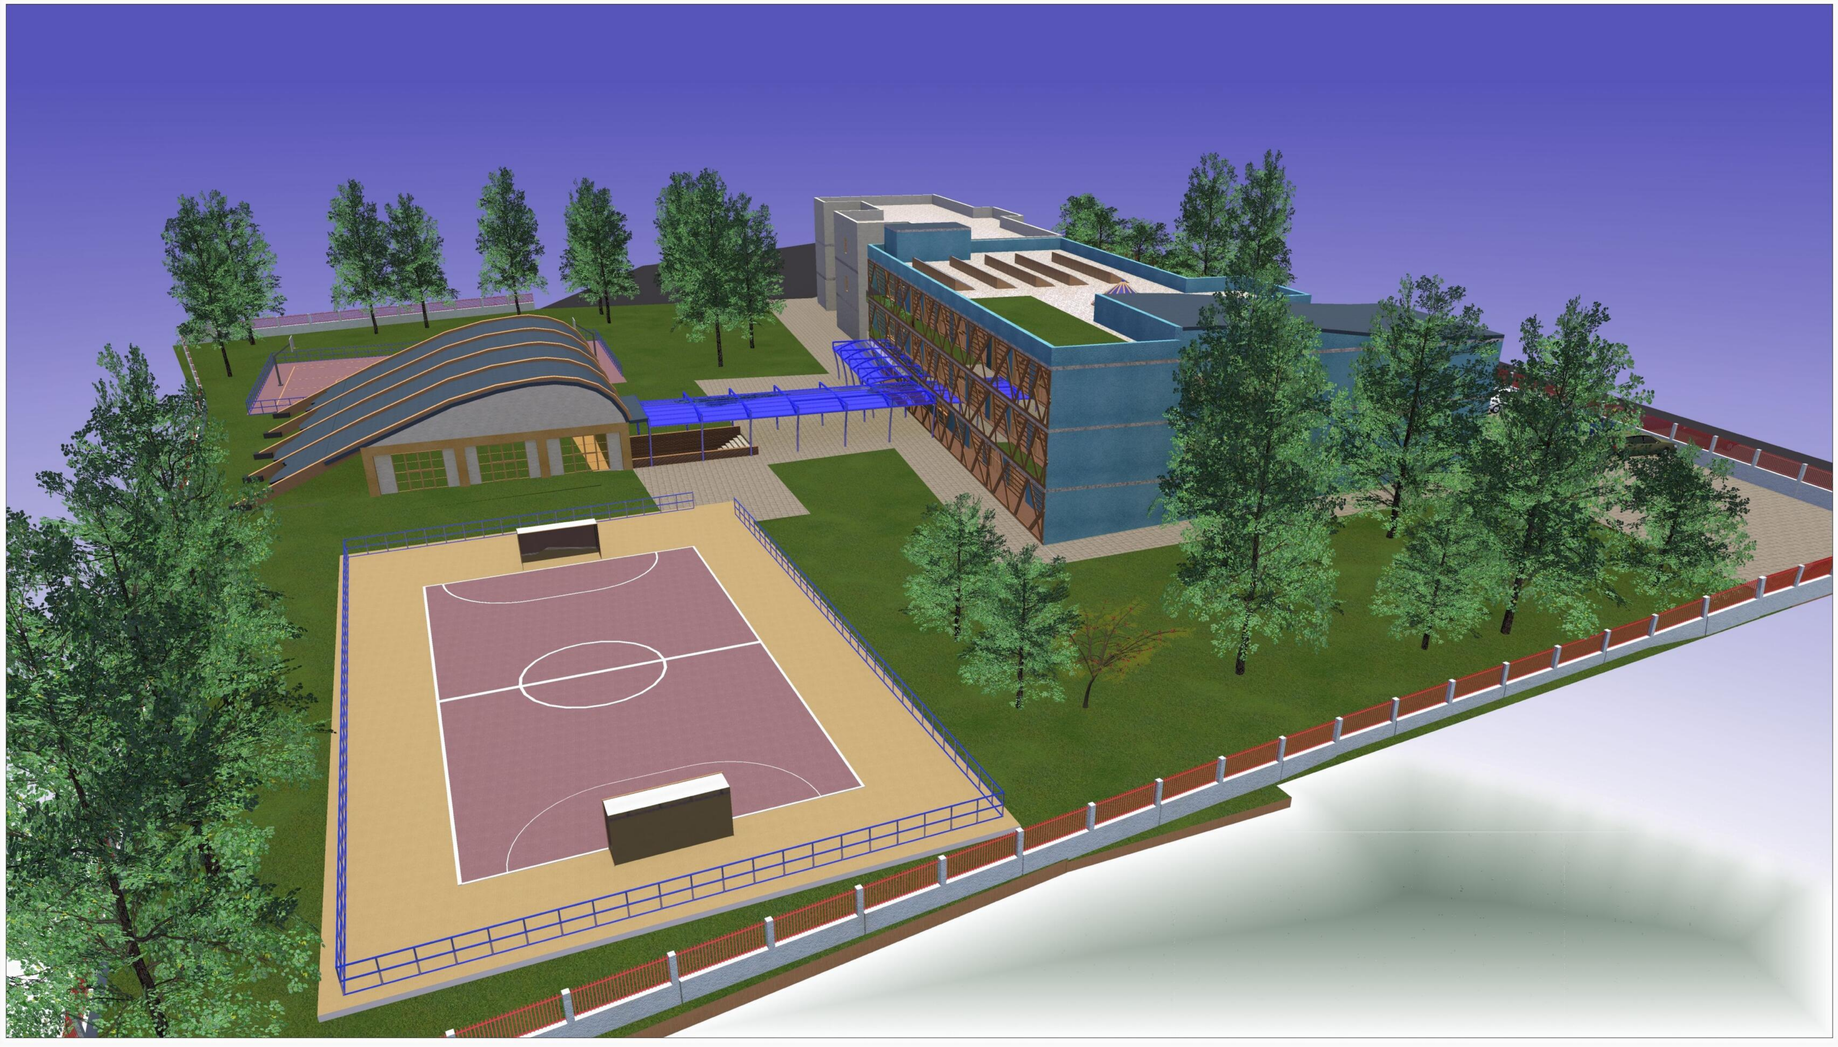


Concorso di progettazione in due gradi relativo al progetto di riqualificazione e messa a norma dello stadio comunale Crisone Comune Termini Imerese

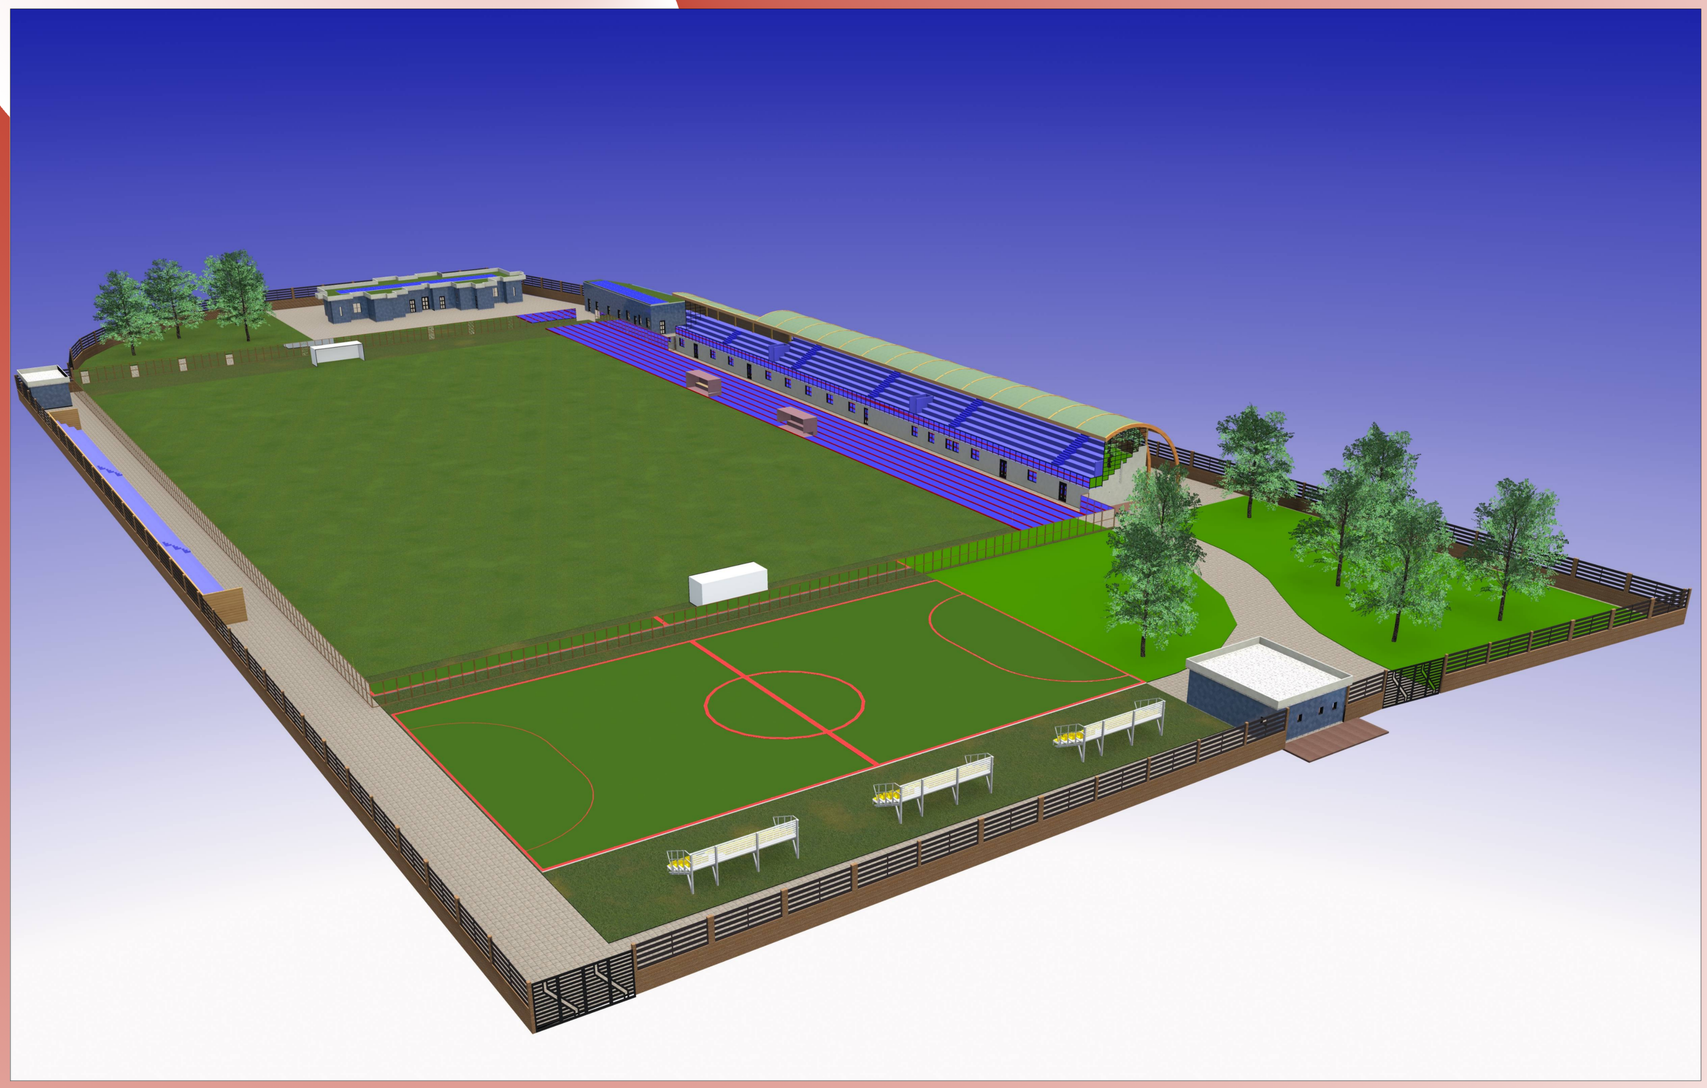


Scala 1:200

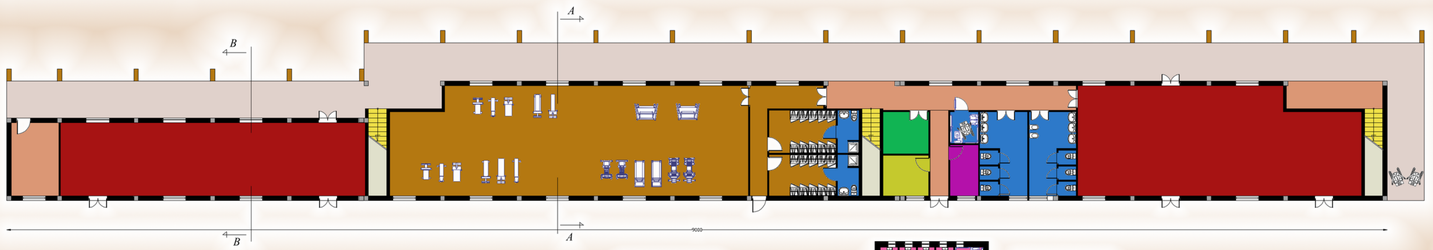


Pianta piano terra

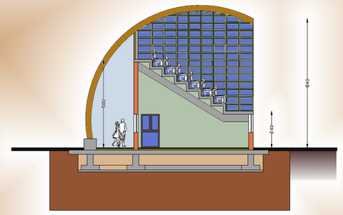

Sezione A-A

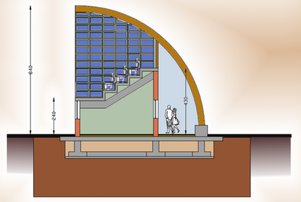

Sezione B-B

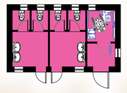

Pianta piano terra




Prospetto nord

Servizi igienici ospiti



Prospetto est

Biglietteria

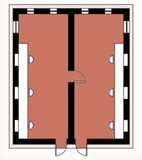

Pianta piano terra




Prospetto sud



Prospetto ovest

Servizi igienici spogliatoio arbitri

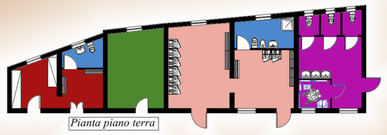

Pianta piano terra




Prospetto est



Prospetto nord


Spogliatoi

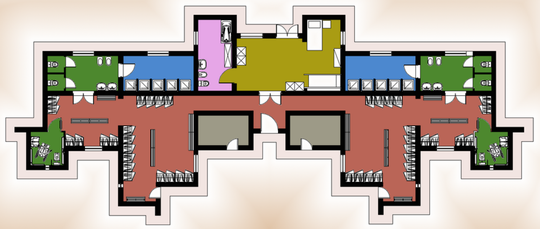


Pianta piano terra



Prospetto sud

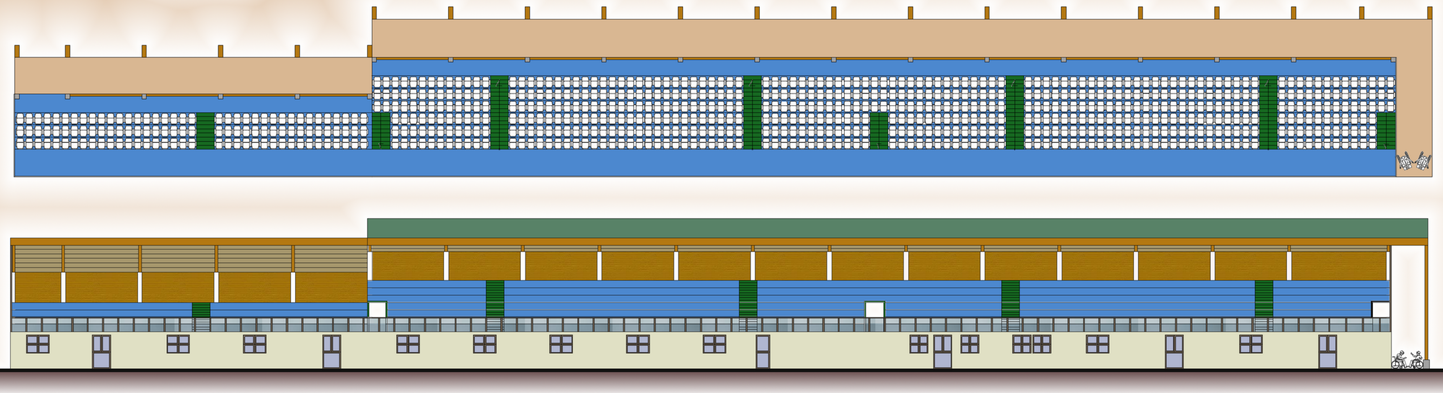


Prospetto tribune

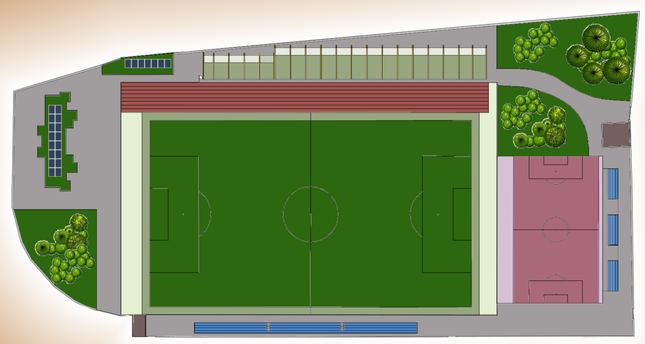

Planimetria scala 1:1000

Spogliatoi
Spogliatoi
Spogliatoi ospiti
Servizi igienici
Docce
Infermeria
Bagno
Locale tecnico
Spogliatoi arbitri
Sala stampa
Spogliatoi arbitri
Servizi igienici
Servizi igienici Spettatori ospiti
Tribune
Mini palestra
Bar
Sicurezza
Ufficio Amministrativo
Servizi igienici Spettatori
Deposito
Locale tecnico
Biglietteria

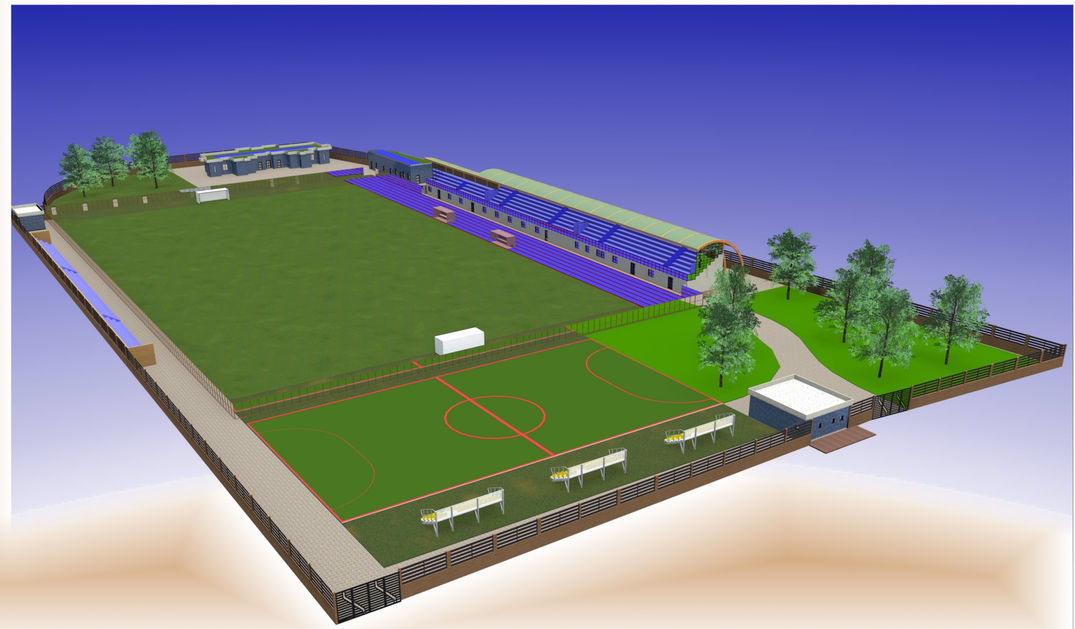


K M L P D 5 7 E

PROGETTO «ABITARE SOSTENIBILE»
Concorso di idee per la realizzazione di un intervento edilizio in standard passivo, a basso costo e ad elevata valenza sociale in Comune di Budoia




Edificio A

Scala 1:100 2A0
Scala 1:200 A1

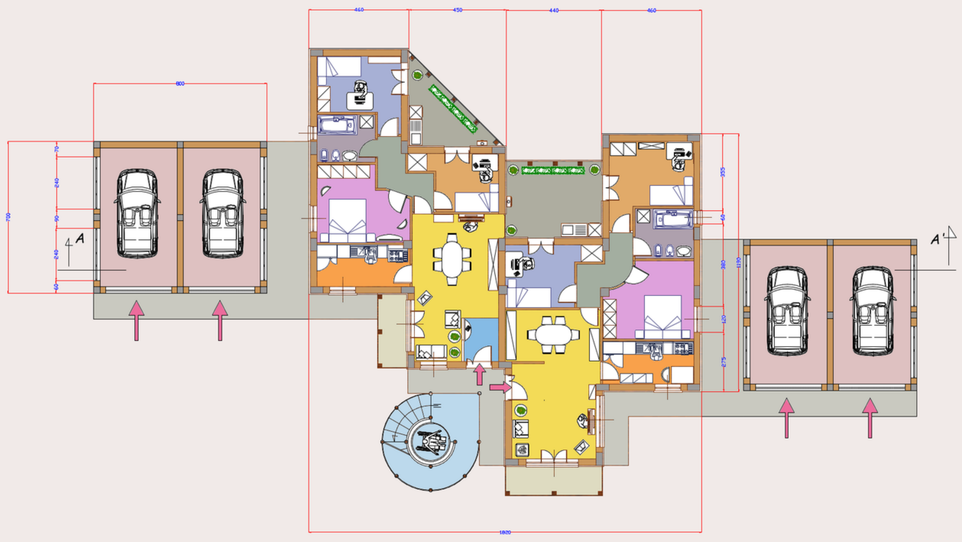


Pianta piano terra

- Ingresso
- Cucina
- Soggiorno-Pranzo
- Camera da Letto M.
- Camera da Letto
- Camera da Letto
- Bagno
- Disimpegno
- Veranda pergolato
- Veranda
- Scala
- Garage

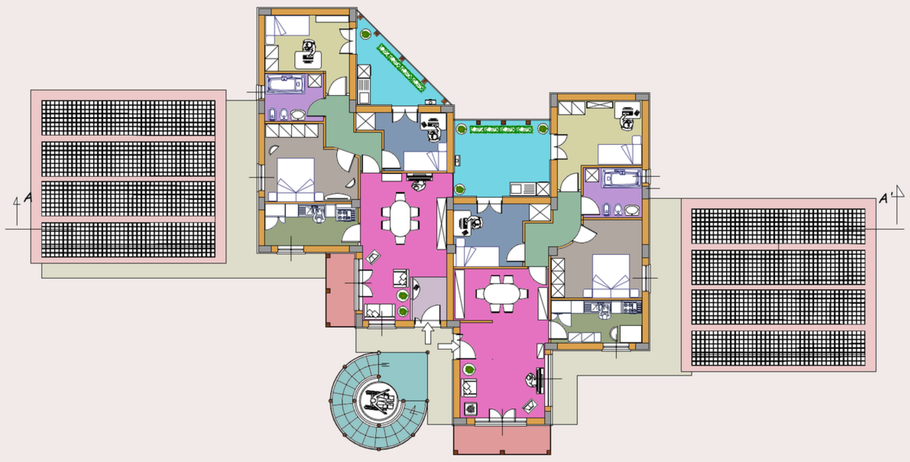

- Ingresso
- Cucina
- Soggiorno-Pranzo
- Camera da Letto M.
- Camera da Letto
- Camera da Letto
- Bagno
- Disimpegno
- Veranda pergolato
- Veranda
- Scala
- Garage

Pianta piano primo

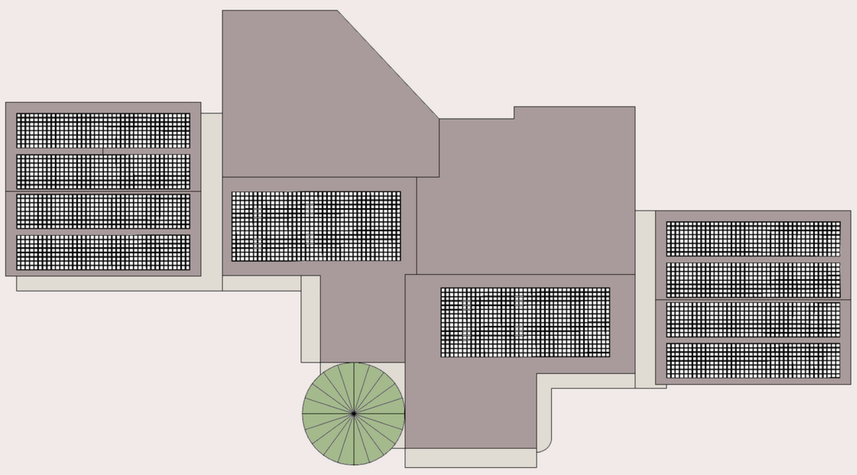


Pianta Copertura




Prospetto Sud



Prospetto Nord

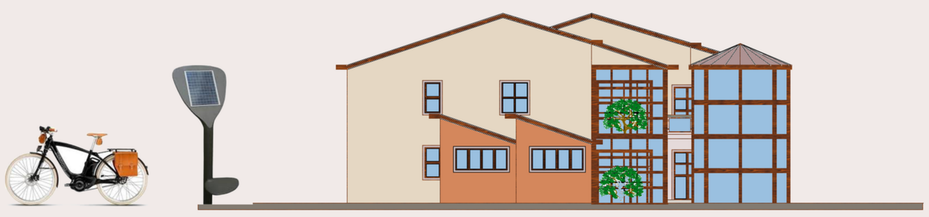

Prospetto Ovest

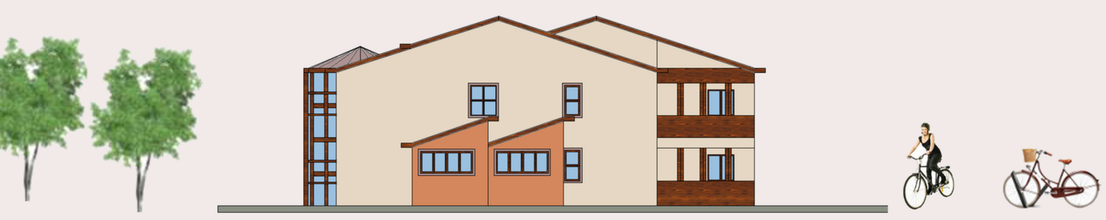

Prospetto Est




Sezione A-A

Scala 1:200 2A0
Scala 1:400 A1



Edificio 2

Scala 1:100 2A0
Scala 1:200 A1

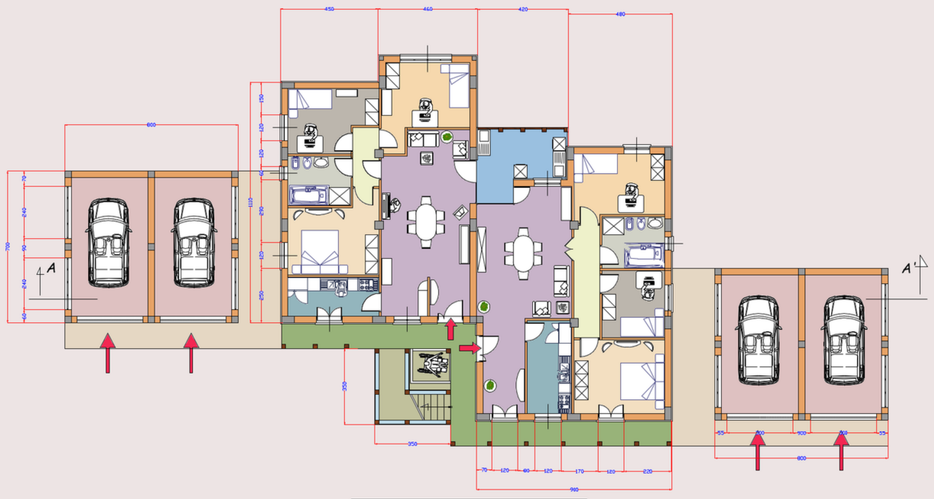


Pianta piano terra

Ingresso
Cucina
Soggiorno-Pranzo
Camera da Letto M.
Camera da Letto
Camera da Letto
Bagno
Disimpegno
Veranda pergolato
Veranda
Scala
Garage



Pianta piano primo

Ingresso
Cucina
Soggiorno-Pranzo
Camera da Letto M.
Camera da Letto
Camera da Letto
Bagno
Disimpegno
Veranda pergolato
Veranda
Scala
Garage

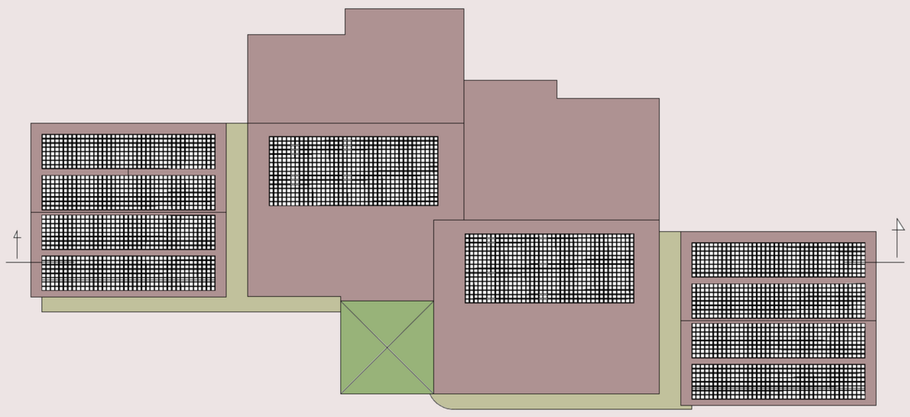


Pianta Copertura



Prospetto Sud



Prospetto Nord

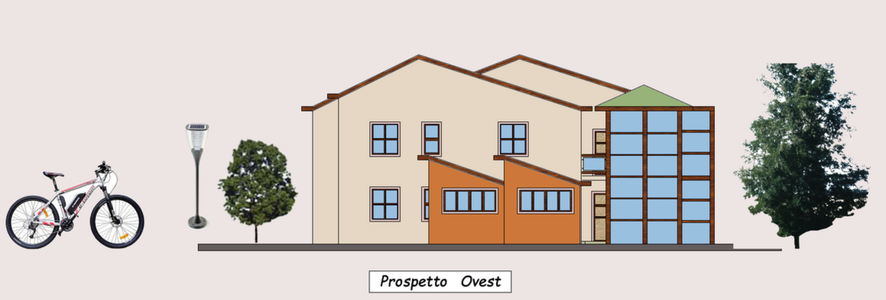

Prospetto Ovest



Sezione A-A




Prospetto Est




Scala 1:200 2A0
Scala 1:400 A1


Scala 1:100 2A0
Scala 1:200 A1

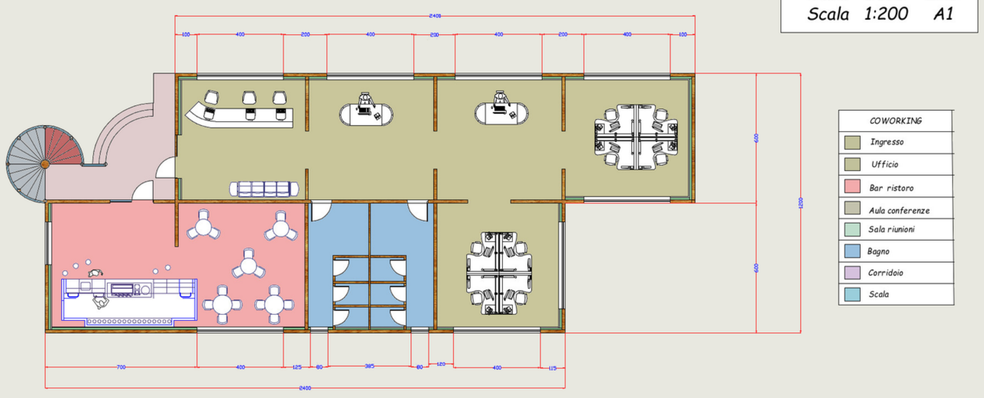


Pianta piano terra

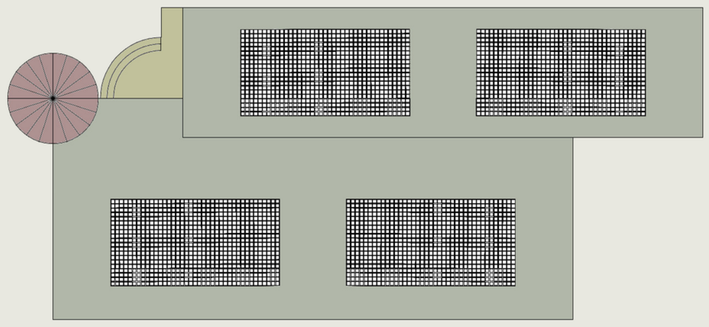


Pianta Copertura

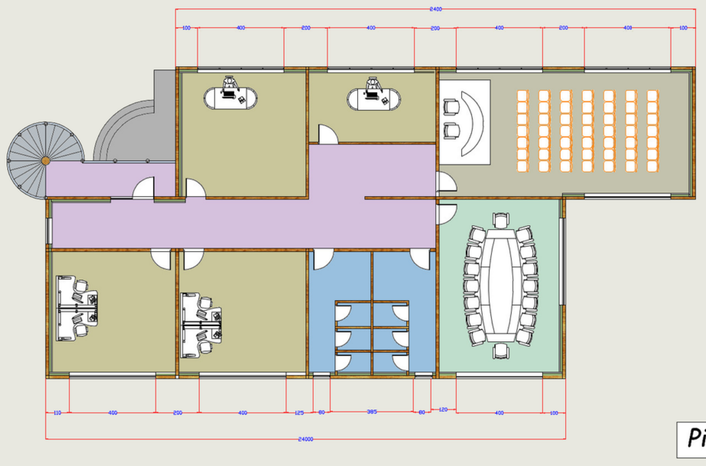


Pianta piano primo

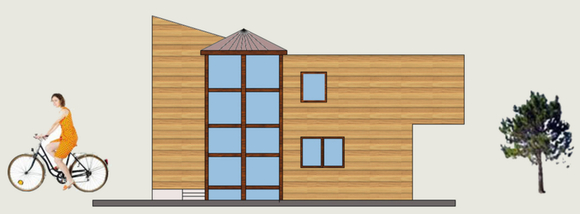


Prospetto Ovest

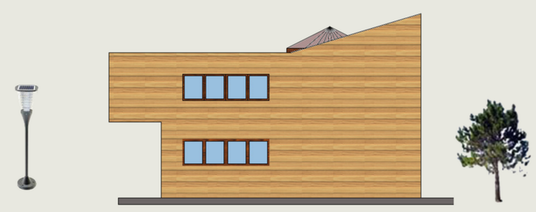

Prospetto Est

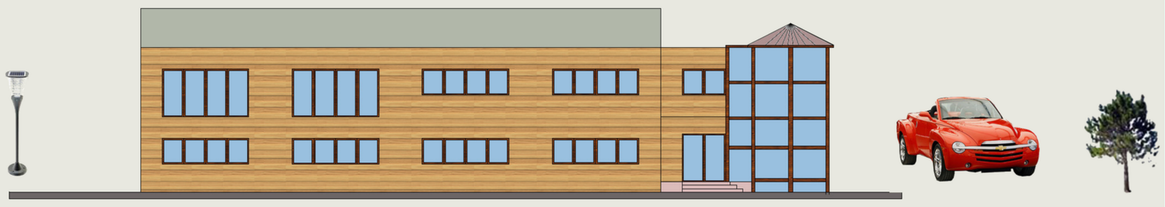


Prospetto Sud

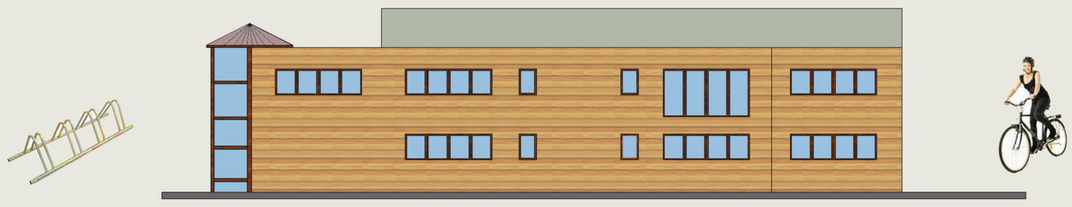

Prospetto Nord

Planimetria zona attrezzata

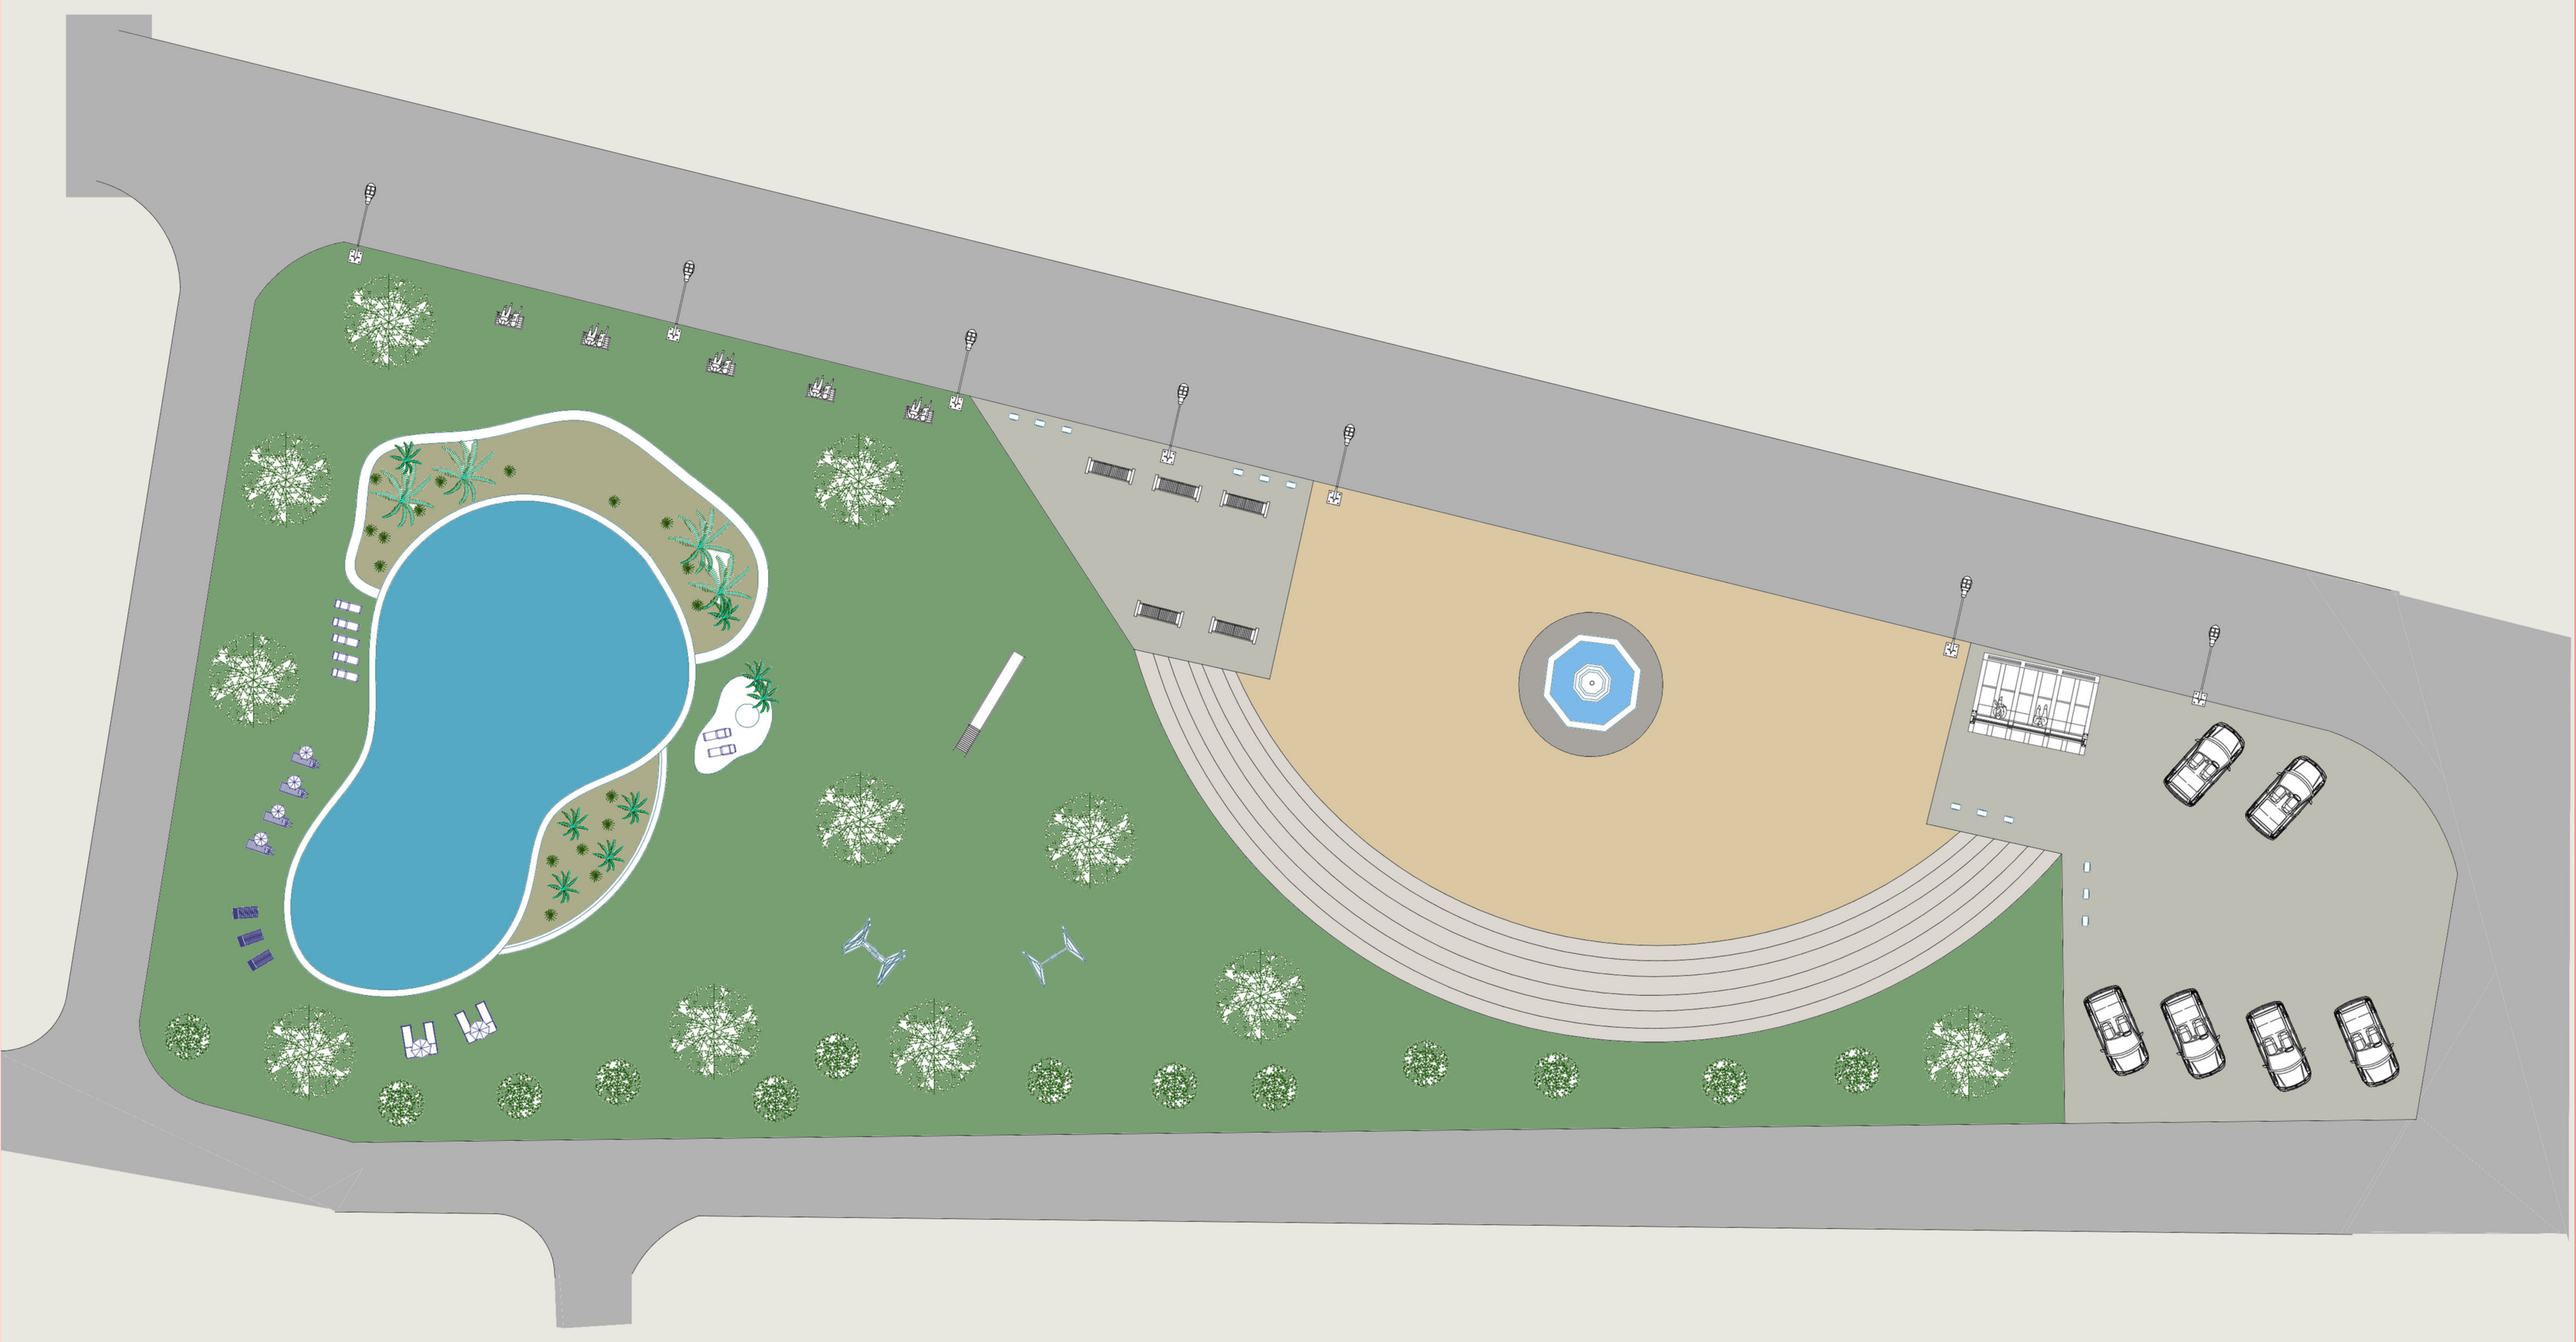

Scala 1:250 2A0
Scala 1:500 A1

Planimetria generale




ARTLANTIS™


ARTLANTIS™


ARTLANTIS™


ARTLANTIS™


ARTLANTIS™


ARTLANTIS™


ARTLANTIS™


ARTLANTIS™